

### LEGENDA

**ALGEMEEN**

- PERCEELSGRENS
- PROVINCIAAL EIGENDOM
- WEG-AS N264
- KANTVERHOUDING
- GRONDEWERKLIN
- GELEDEKRAL
- PAALRAASTER
- DASSENROOSTER
- KAL TRACE

**VERHARDING/ HALFVERHARDING/ ELEMENTENVERHARDING**

- ASFALT
- BETON (BIESTAAND)
- BETON (GRONDING)
- BETONTEGEL FIETSPAD
- BETONSTRAATSTEEN
- PRINTBETON
- ASFALT FIETSPADVERSTEK
- GRASBETONTEGEL
- BERM
- HERPROFIELEN BERM
- RWS-BAND 150/220x250mm
- GELEDEBAND 40/75x250mm


**WATERHUSHOUDING**

- DUKKER
- INSPECTIEPUT
- KIELSPIJT

**GROENVORZIEGING**

- TE PLANTEN BOOM
- TE RIJDEN BOOM IN HET KADER VAN GROOT ONDERHOUD N264-26
- TE RIJDEN BOOM IN HET KADER VAN VERLENZENDE NEDERLANDSE GEMEENTE LOEDRE
- TE HERPLANTEN BOOM
- BOTSVERENDLIJKE HAAG
- TE VERWIJDEN STRIWEEL

Inritten:  
 4.13. Bedrijfsinrit: (invalrit 5,00 m, vleugels 15,00 meter)  
 4.14. Landbouwinrit: (invalrit 4,00 m, vleugels 12,00 meter)

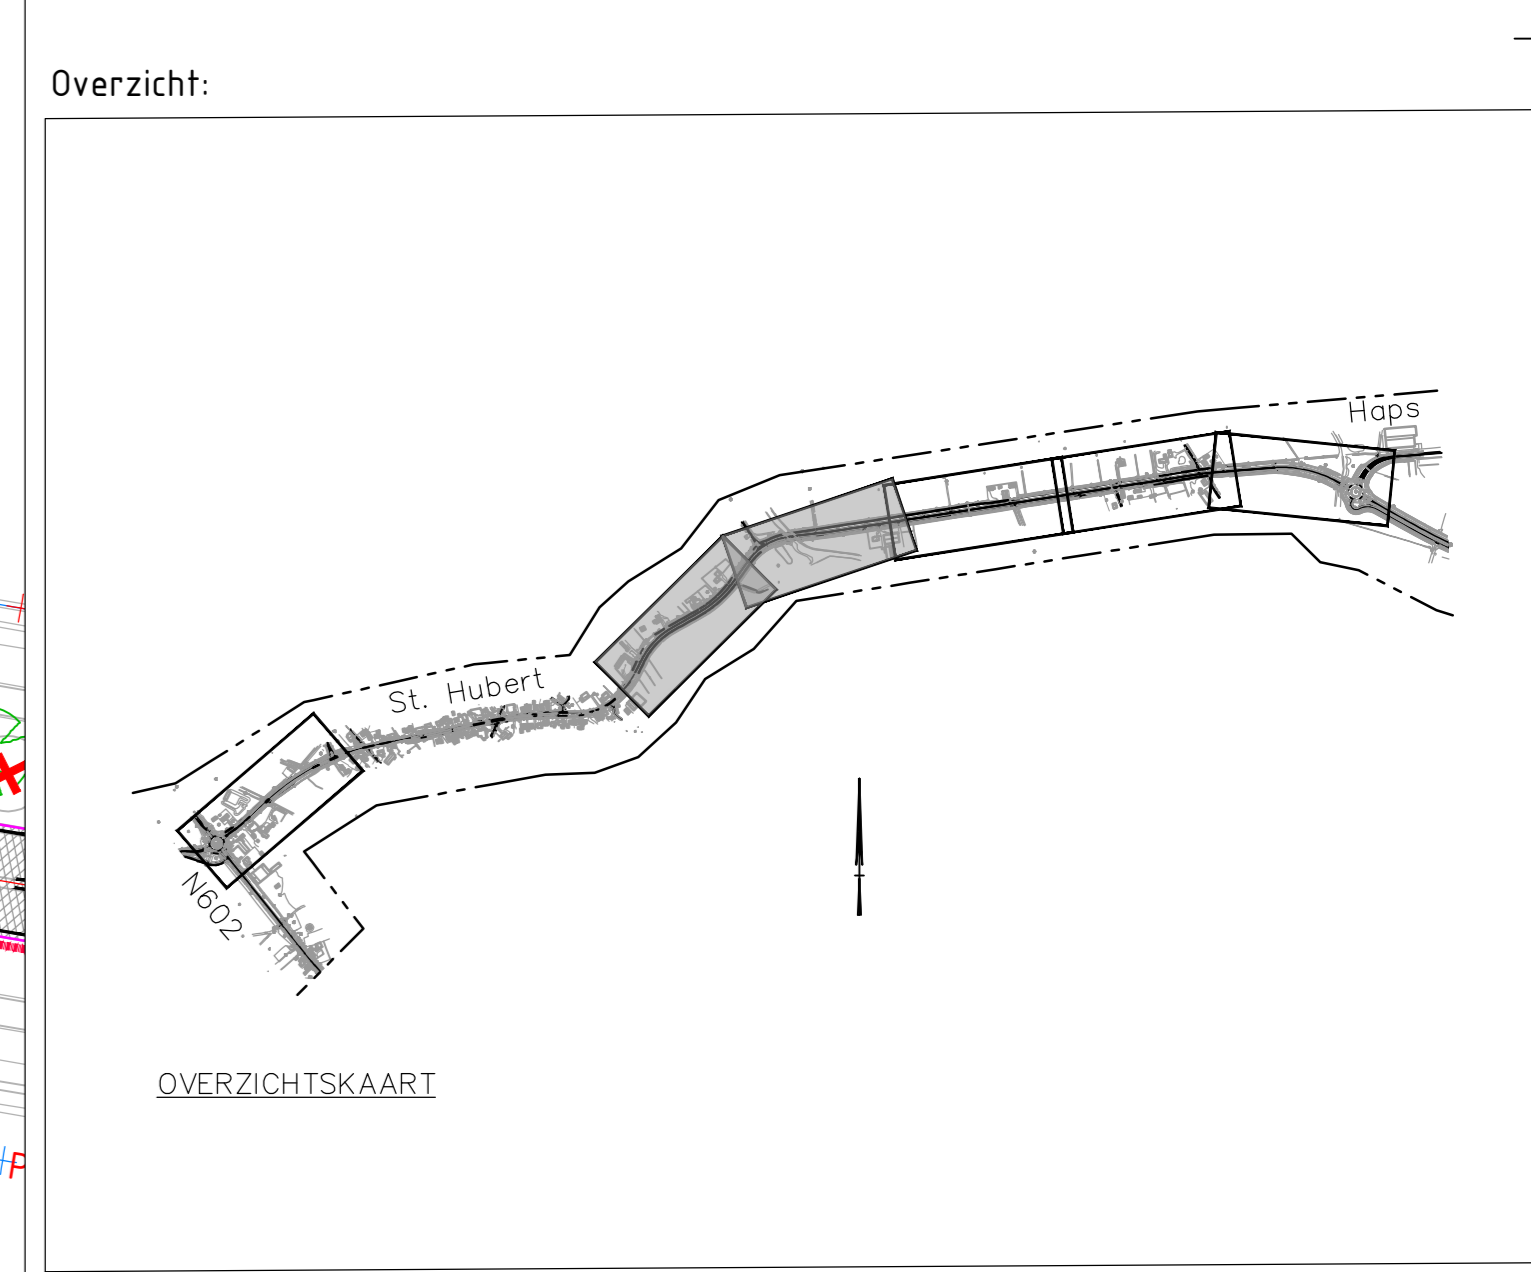

Provincie Noord-Brabant		Cluster Projecten en Vastgoed		Ingebouwd uitbesteding	
Ataening: E.P.M.		Brabantlaan 1 5216 TV 's-Hertogenbosch Telefoon 0731 681 28 12			
Planstudie N264.36				Contractnummer: 264.36.01.0	
Groot onderhoud N264.36				Schaal: 1500	
Voorontwerp				Formaat: A0	
Situatietekening					
nr.	40.950	km.	41.800		
gepland	M. Heidendael	datum	01-07-2021	nr.	3
gecontroleerd	E. Bronzwaer	datum	01-07-2021	staat nr.	1
vragegever	C. van Barneveld	datum	01-07-2021	projectnummer	264.36
status	Definitief	versie	3.0	code	
				registratienummer	HM000739-V0-SIT 01602b