

LEGENDA

ALGEMEEN

- PERCEELSGRENS
- PROVINCIAAL EIGENDOM
- WEG-AS NZWA
- KANTVERHARDING
- GRONDWERKLIJN
- GELEEDERAIL
- FAUNARASTER
- DASSENROOSTER
- KAL TRACÉ

VERHARDING/ HALFVERHARDING/ ELEMENTVERHARDING

- ASFALT
- BETON (BESTAAND)
- BETON (GRONDING)
- BETONTEGEL FIETSPAD
- BETONSTRAATSTEEN
- PRINTBETON
- ASFALT FIETSPADVERSTEK
- GRASBETONTEGEL
- BERM
- HERPROFIELEN BERM
- RWS-BAND 10/220x250mm
- GELEEDERAIL 45/75x250mm

WATERHUIJSHOUDING


- DUKER
- INSPECTIEPUT
- KIJSPIJL

GRÖENVOORZIENING

- TE PLANTEN BOVEN
- TE ROEVEN BOVEN
- TE ROEVEN BOVEN IN HET KADER VAN GROOT ONDERHOUD
- TE ROEVEN BOVEN IN HET KADER VAN VERLENDE NEDERLANDSE GEMEENTE LIDDE
- TE HESPLANTEN BOVEN
- BOTSVRENDENLIJKE HAAG
- TE VERWIJDEREN STRUWEL

Inritten:

- 4.13. Bedrijfsinrit: (invalrit 5,00 m, vleugels 15,00 meter)
- 4.14. Landbouwinrit: (invalrit 4,00 m, vleugels 12,00 meter)

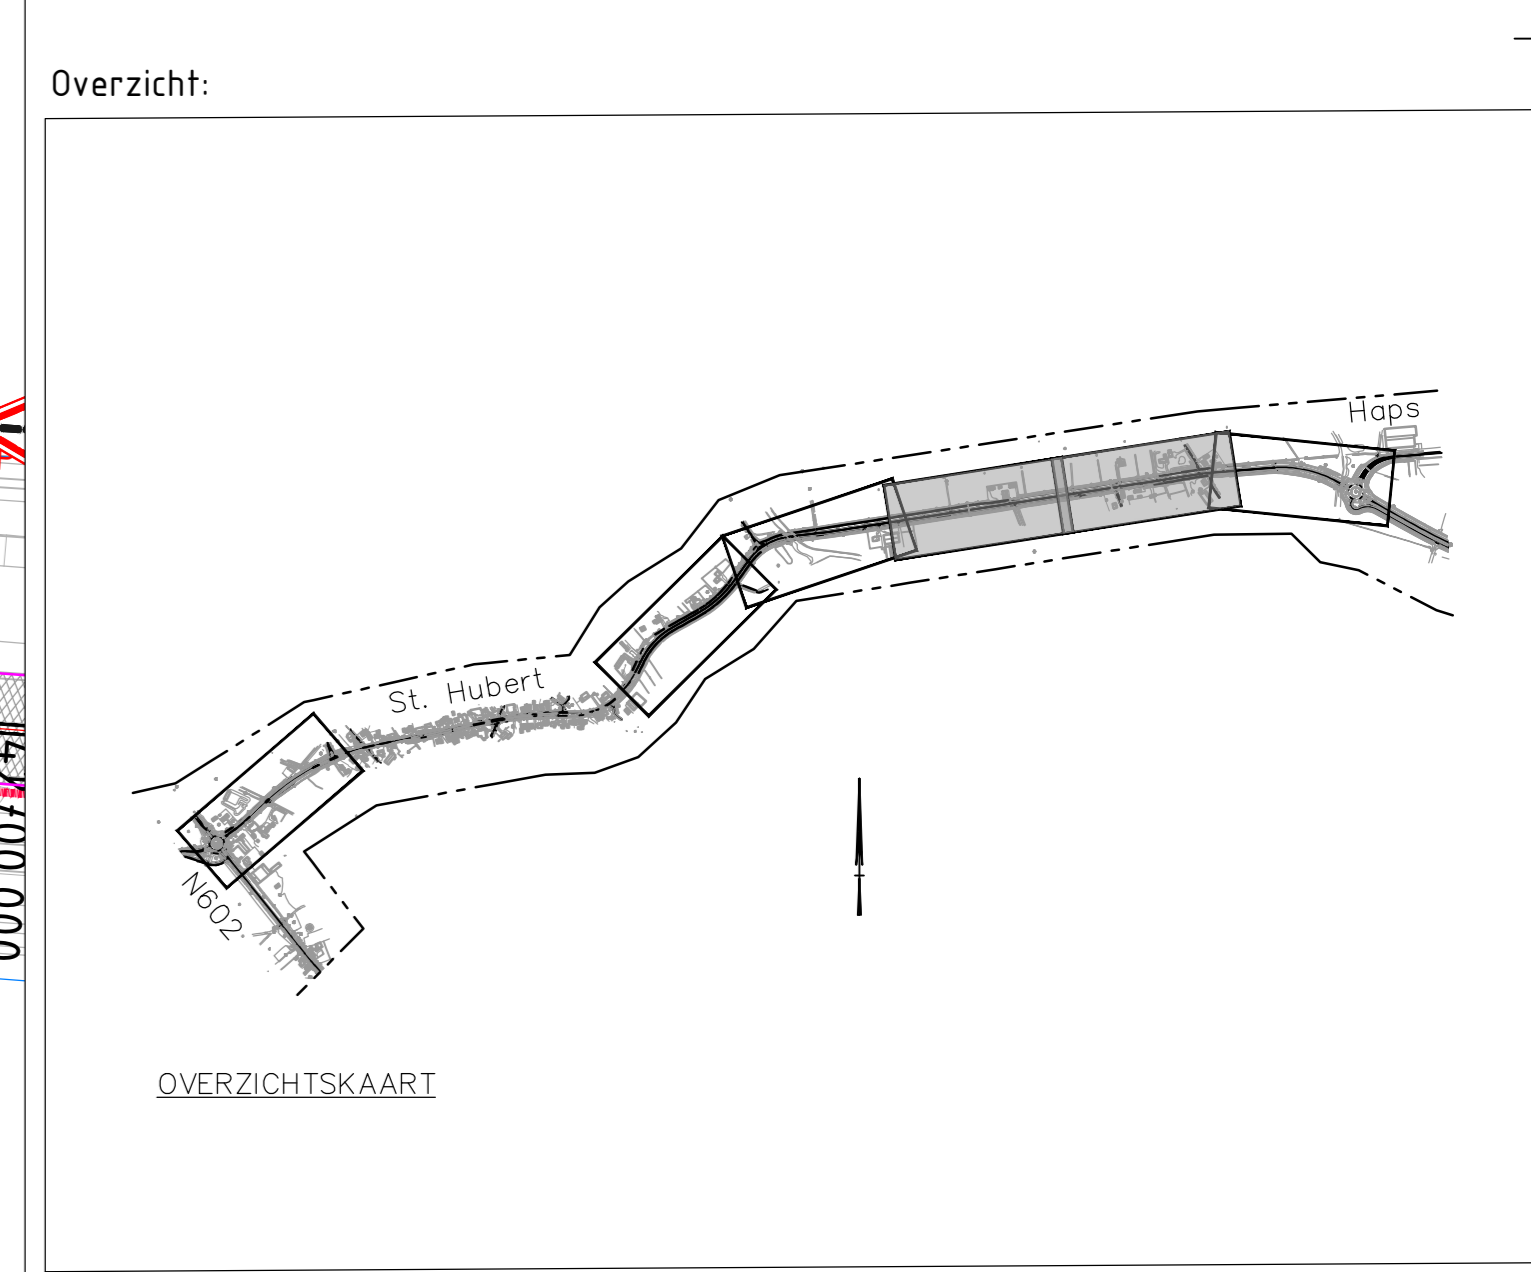

Provincie Noord-Brabant		Cluster Projecten en Vastgoed		Inhoudelijke afstemming	
Ataoning: I.P.M.		Brabantlaan 1 5216 TV 's-Hertogenbosch Telefoon 0731 681 28 12		 adviseurs & ingenieurs	
Planstudie N264.36				Contractnummer: 264.36.01.0	
Groot onderhoud N264.36				Schaal: 1500	
Voorontwerp				Formaat: A0	
Situatietekening					
nr	41800	nr	42.650		
gekeurd	M. Heidendael	datum	01-07-2021	nr.	3
gecontroleerd	E. Bronzwaer	datum	01-07-2021	staat nr.	2
vragegeven	C. van Barneveld	datum	01-07-2021	projectnummer	264.36
status	Definitief	versie	3.0	tekeningnummer	HM000039-V0-SIT 00603