

**LEGENDA**

**ALGEMEEN**

- PERCEELSGRENS
- PROVINCIAAL EIGENDOM
- WEG-AS N264
- KANTVERHARDING
- GRONDWERKLIN
- GELEDERAIL
- PAWBAASTER
- DASSENROOSTER
- KAL TRACE

**VERHARDING/ HALFVERHARDING/ ELEMENTENVERHARDING**

- ASFALT
- BETON (BESTAAND)
- BETON (GROND)
- BETONTEGEL FIETSPAD
- BETONSTRAATSTEEN
- PRINTBETON
- ASFALT FIETSPADVERSTEEK
- GRASBETONTEGEL
- BERM
- BERM
- BERM
- RWS-BAND 100/220x250mm
- GELEDEBAND 45/150x250mm

**WATERHUIJHODING**


- DUKER
- INSPECTIEPUT
- KIJSPIJT

**GROENVOORZIENING**

- TE PLANTEN BOVEN
- TE ROEVEN BOVEN IN HET KADER VAN GROOT ONDERHOUD N264.36
- TE ROEVEN BOVEN IN HET KADER VAN VERLENDE MOERLAAN IJEMEENTE UDEN
- TE VERPLANTEN BOVEN
- BOUWENDELIJKE HAAG
- TE VERWIJDEREN STRUWEL

Inritten:

- 4.13. Bedrijfsrit: (in/uitrit 5.00 m, vleugels 15.00 meter)
- 4.14. Landbouwrit: (in/uitrit 4.00 m, vleugels 12.00 meter)

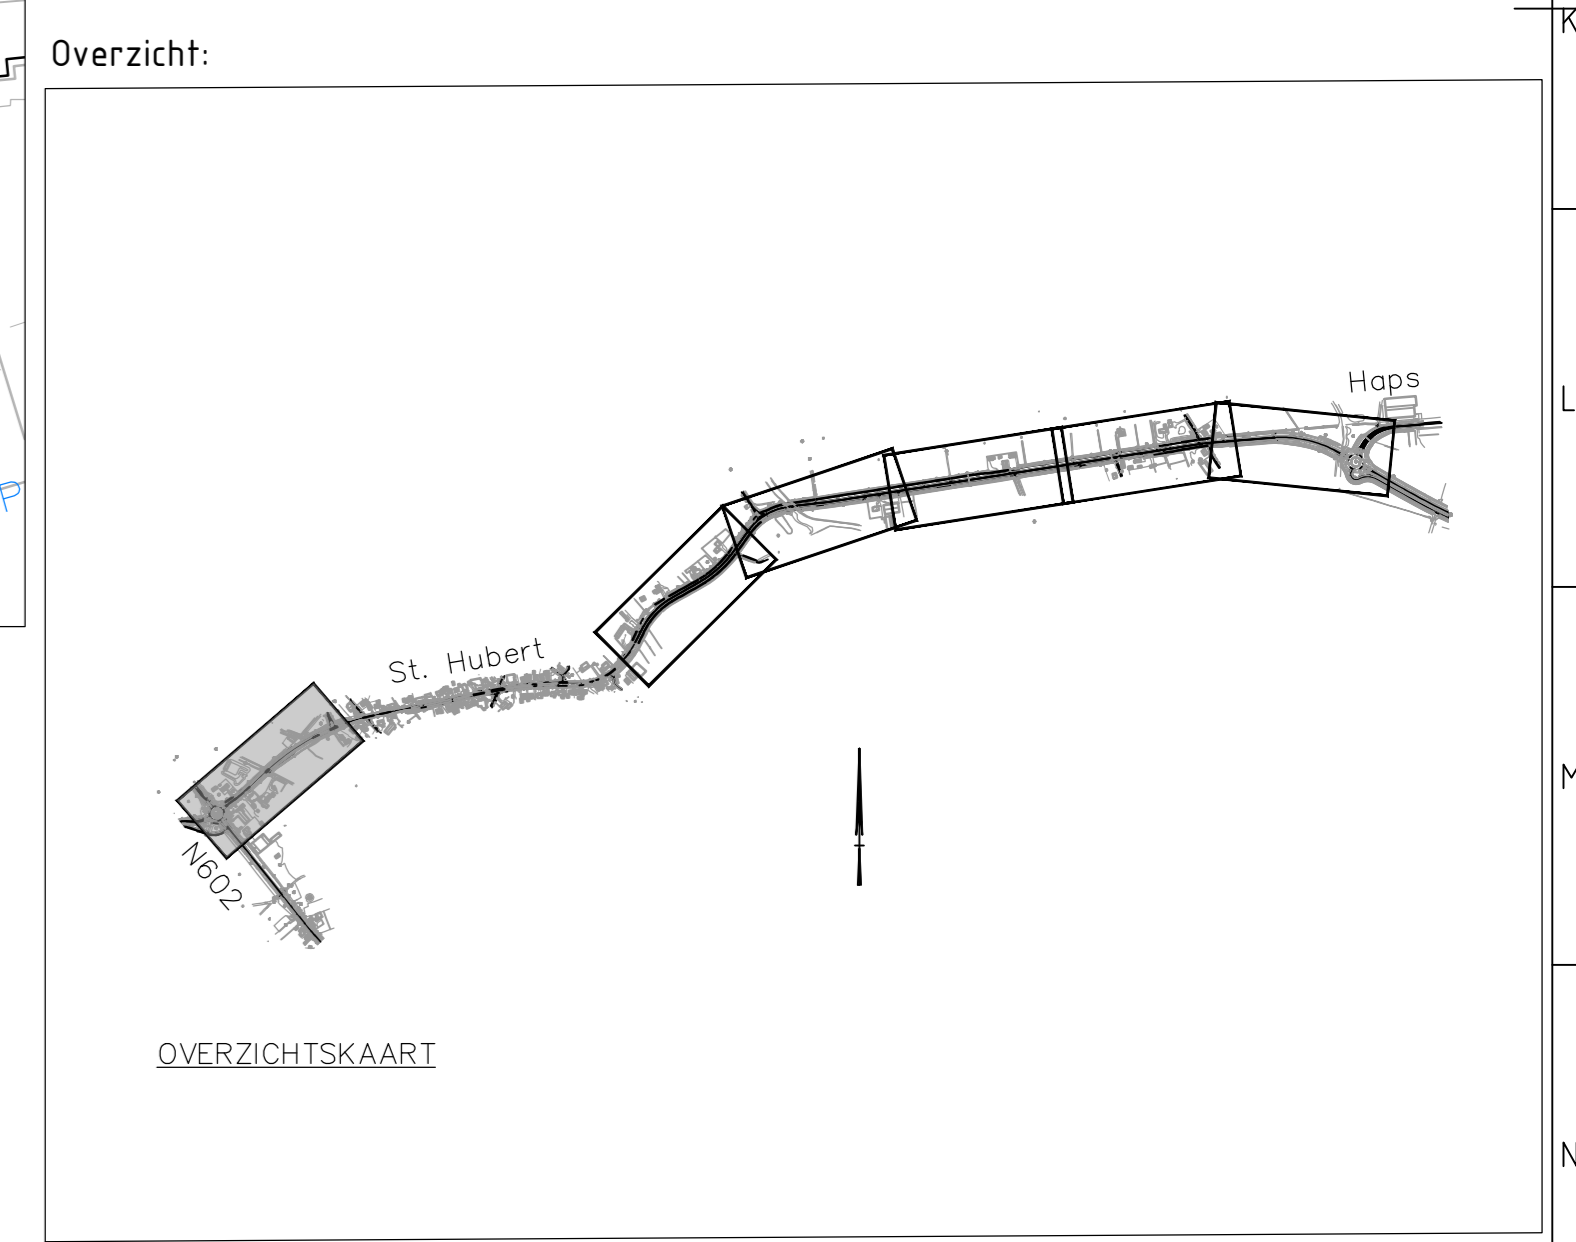

Provincie Noord-Brabant		Cluster Projecten en Vastgoed		Rijksbouw uitvoering	
Ataoning: I.P.M.		Brabantlaan 1 5216 TV 's-Hertogenbosch Telefoon 07331 681 28 12		 adviseurs & ingenieurs	
Planstudie N264.36				Contractnummer	
Groot onderhoud N264.36				264.36.01.0	
Voorontwerp				schaal: 1500	
Situatietekening				formaat: A0	
nr	39.796	- nr	39.977		
gekeurd	M. Heidedaël	datum	01-07-2021	nr.	1
gecontroleerd	N. Braan	datum	01-07-2021	projectnummer	264.36
opgesteld	C. van Barneveld	datum	01-07-2021	code	
status	Definitief	versie	3.0	registratienummer	MW000730-VO-SIT 06034