

LEGENDA

	PERCEELSGRENS		FAUNABASTER
	PROVINCIAAL EIGENDOM		GRASBETONDEGEL
	WEG-AS N264		KAL TRACE
	KANTVERHARDING		
	GRONDWERKLIN		
	GELIDERAAL		

VERHARDING/ HALFVERHARDING/ ELEMENTENVERHARDING

	ASFALT		ASPAALT FIETSPADVERSTEK
	BETON (ONSTAAND)		GRASBETONDEGEL
	BETON (GROND)		BERM
	BETONTEGEL FIETSPAD		HERPROFIELEN BERM
	BETONSTRAATSTEEN VERHARDING		RWS-BAND 18/22x250mm
	PRINBTETON		GELIDEBAND 40/150x250mm

WATERHUISHOUDING


	DIJKER
	INSPECTIEPUT
	KIELSPRIT

GRONVOORZIENING

	TE PLANTEN BOVEN
	TE HOORN BOVEN IN HET KADER VAN GROOT ONDERHOUD N264-36
	TE HOORN BOVEN IN HET KADER VAN VERLENDE NIEUWELAAN GEMEENTE UDELT
	TE HERPLANTEN BOVEN
	BOTSVERLENDELIJKE HAAS
	TE VERWIJDEREN STRANDEEL

Inritten:

- 4.13. Bedrijfsinrit: (in/uitrit 5,00 m, vleugels 15,00 meter)
- 4.14. Landbouwinrit: (in/uitrit 4,00 m, vleugels 12,00 meter)

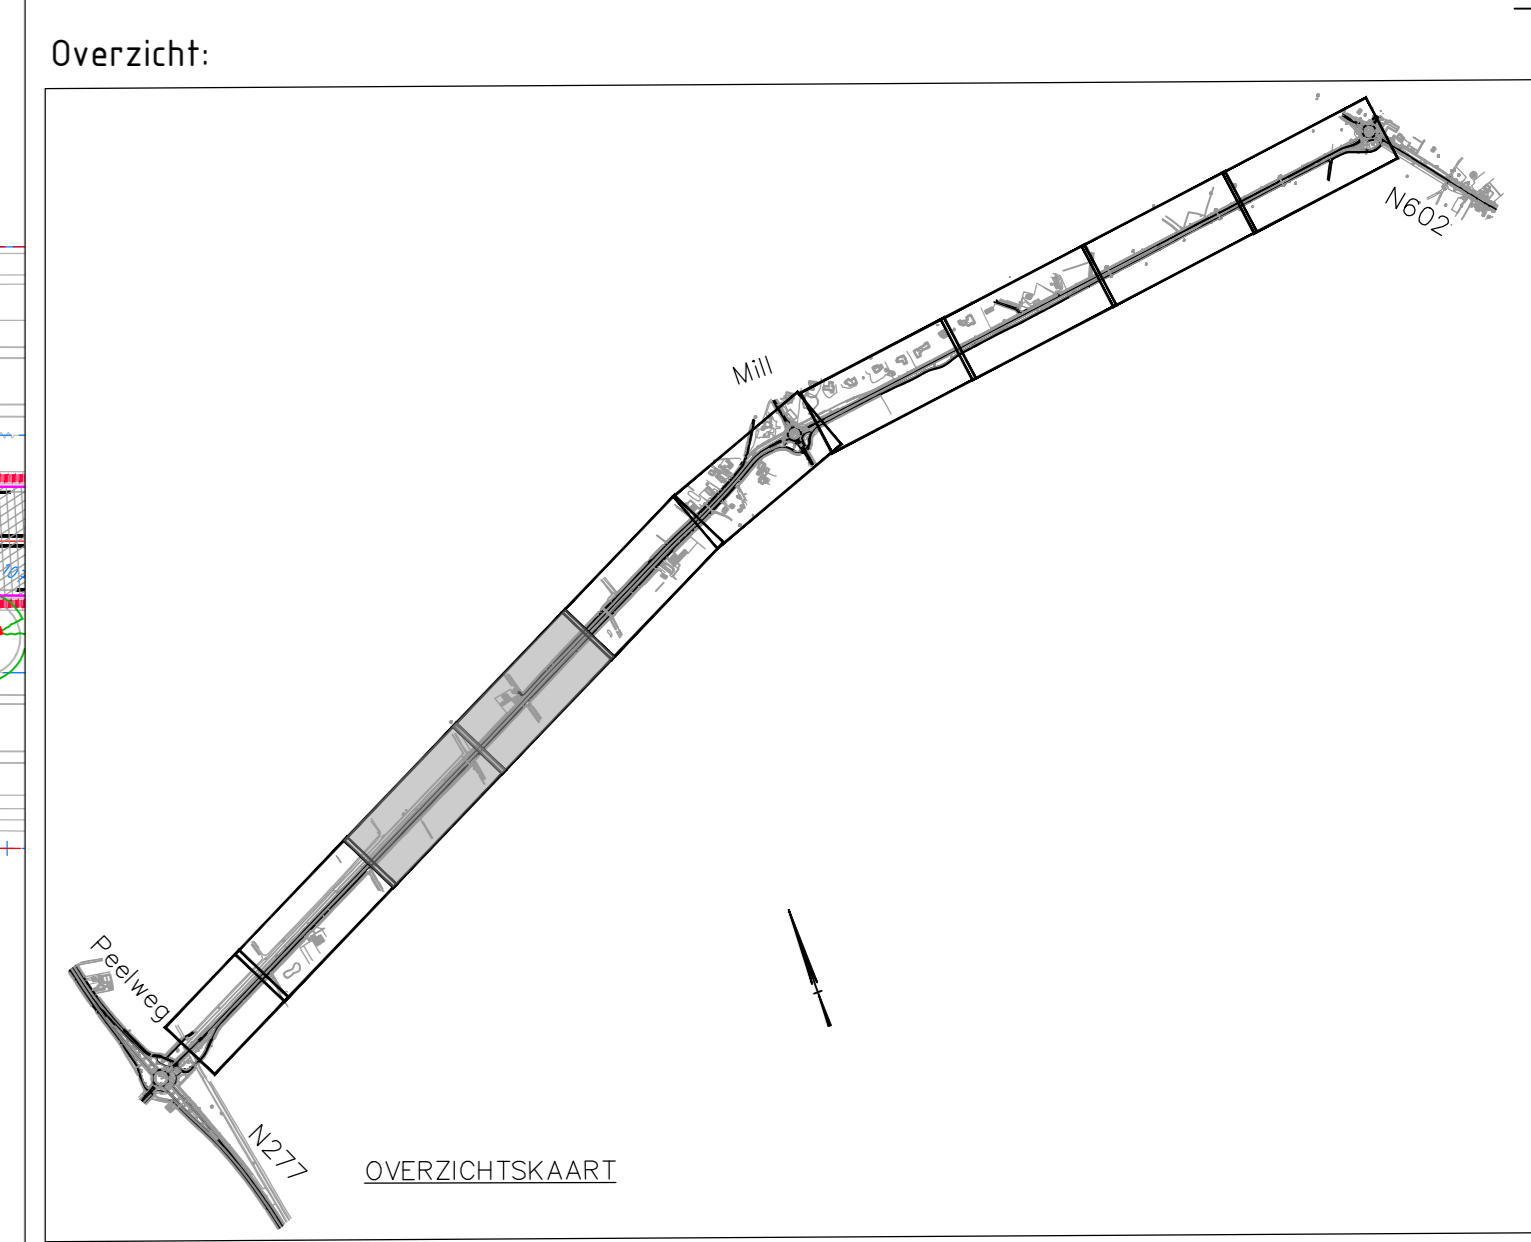

Provincie Noord-Brabant Cluster Projecten en Vastgoed		Provincie uitbesteding	
Adres: I.P.M. Brabantlaan 1 5216 TV 's-Hertogenbosch Telefoon (073) 681 28 12		Contractnummer: 264.36.01.0	
Planstudie N264.36 Groot onderhoud N264.36 Voorontwerp Situatietekening		Schaal: 1:500 Formaat: A0	
kn: 36.027 - kn: 36.952	datum: 01-07-2021 in: 5 bladen blad nr: 2	datum: 01-07-2021 projectnummer: 264.36	datum: 01-07-2021 code:
gecoördineerd: M. Heidendael	ontworpen: E. Bronzwaer	Definitief: C. van Barneveld	versie: 3.0
status: Definitief		registratienummer: MN000330-V0-SIT 0602	