


LEGENDA

VERHARDING/ HALFVERHARDING/ ELEMENTENVERHARDING

WATERHUSHOUDING

GRÖENVOORZIENING

Initiatie:
 4.13. Bedrijfsinrichting (in/uitrit 5,00 m, vliegvelds 15,00 meter)
 4.14. Landbouwinrichting (in/uitrit 4,00 m, vliegvelds 12,00 meter)

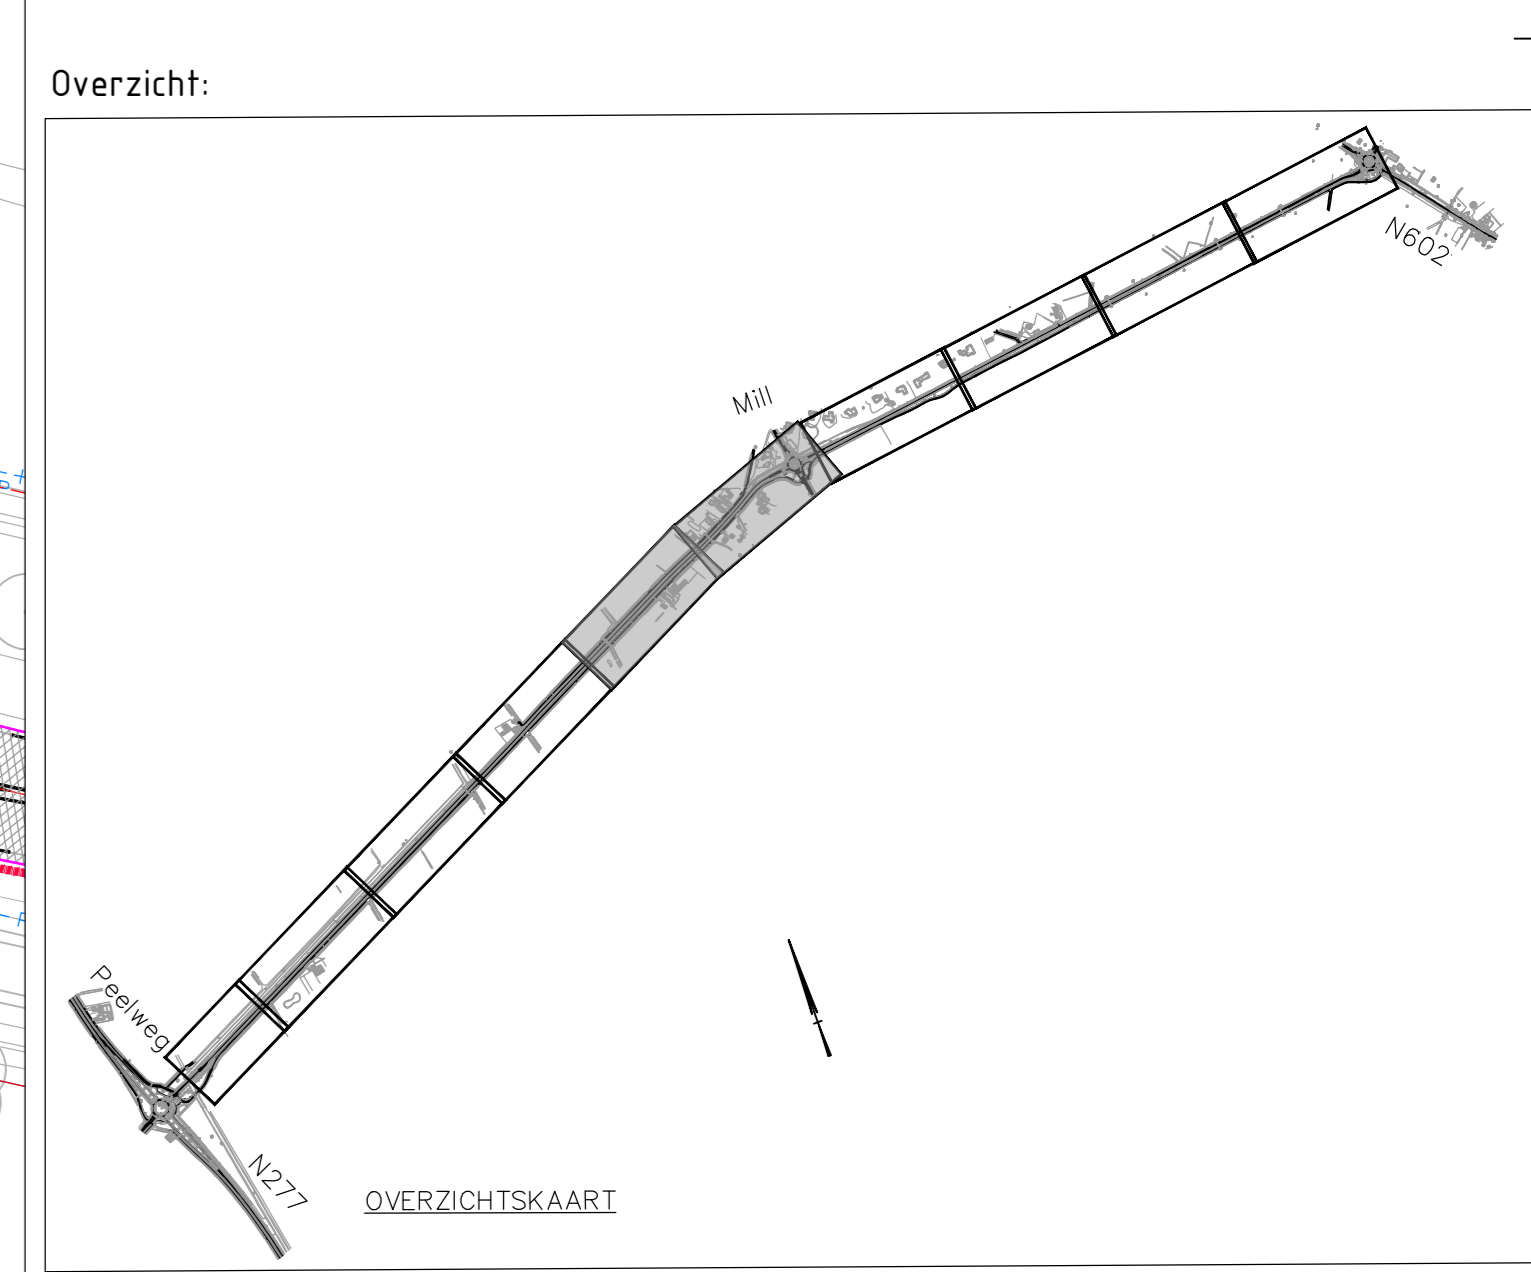

Provincie Noord-Brabant Cluster Projecten en Vastgoed		Provincie Noord-Brabant Brabantlaan 1 5216 TV 's-Hertogenbosch Telefoon 0731 681 28 12	Provincie Noord-Brabant Provincie Noord-Brabant Provincie Noord-Brabant
Planstudie N264.36 Groot onderhoud N264.36 Voorontwerp Situatietekening		Contractnummer 264.36.01.0	Schaal 1:500 Formaat A0
Nr. 36.952 - km 37.880	M. Heidendael E. Bronzwaer C. van Barneveld Definitief	Datum 01-07-2021 Datum 01-07-2021 Datum 01-07-2021 Versie 3.0	Blad nr. 3 Projectnummer 264.36 Regio/afdelingnummer MNO0330-V0-SIT DGG2