

### LEGENDA

**ALGEMEEN**

- PERCEELSGRENS
- PROVINCIAAL EIGENDOM
- WEG-AS N264
- KANTVERHIERING
- GRONDWERKLIN
- GELEDERAAL
- FAIRNARASTER
- BASSENBOEDSTER
- KAL TRACTE

**VERHARDING/ HALFVERHARDING/ ELEMENTENVERHARDING**

- ASFALT
- BETON (BESTAAND)
- BETON (GRONDING)
- BETONTEGEL FIETSPAD
- BETONSTRAATSTEEN
- PRINTBETON
- ASFALT FIETSPADOVERSTEEK
- GRASBETONTEGEL
- BEM
- HERPROFILEREN BEM
- BWS-BAND 180/220x250mm
- GELEDERBAND 40/150x250mm


**WATERHUSHOUDING**

- DUIKER
- INSPECTIEPUT
- KELSIPT

**GRONVOORZIEING**

- TE PLANTEN BOVEN
- TE ROEDEN BOVEN
- TE ROEDEN BOVEN
- TE ROEDEN BOVEN
- TE ROEDEN BOVEN
- TE VERWIJDEREN STRUWEL

Inritten:  
 4.13. Bedrijfsinrit: (in/uitrit 5,00 m, vleugels 15,00 meter)  
 4.14. Landbouwinrit: (in/uitrit 4,00 m, vleugels 12,00 meter)

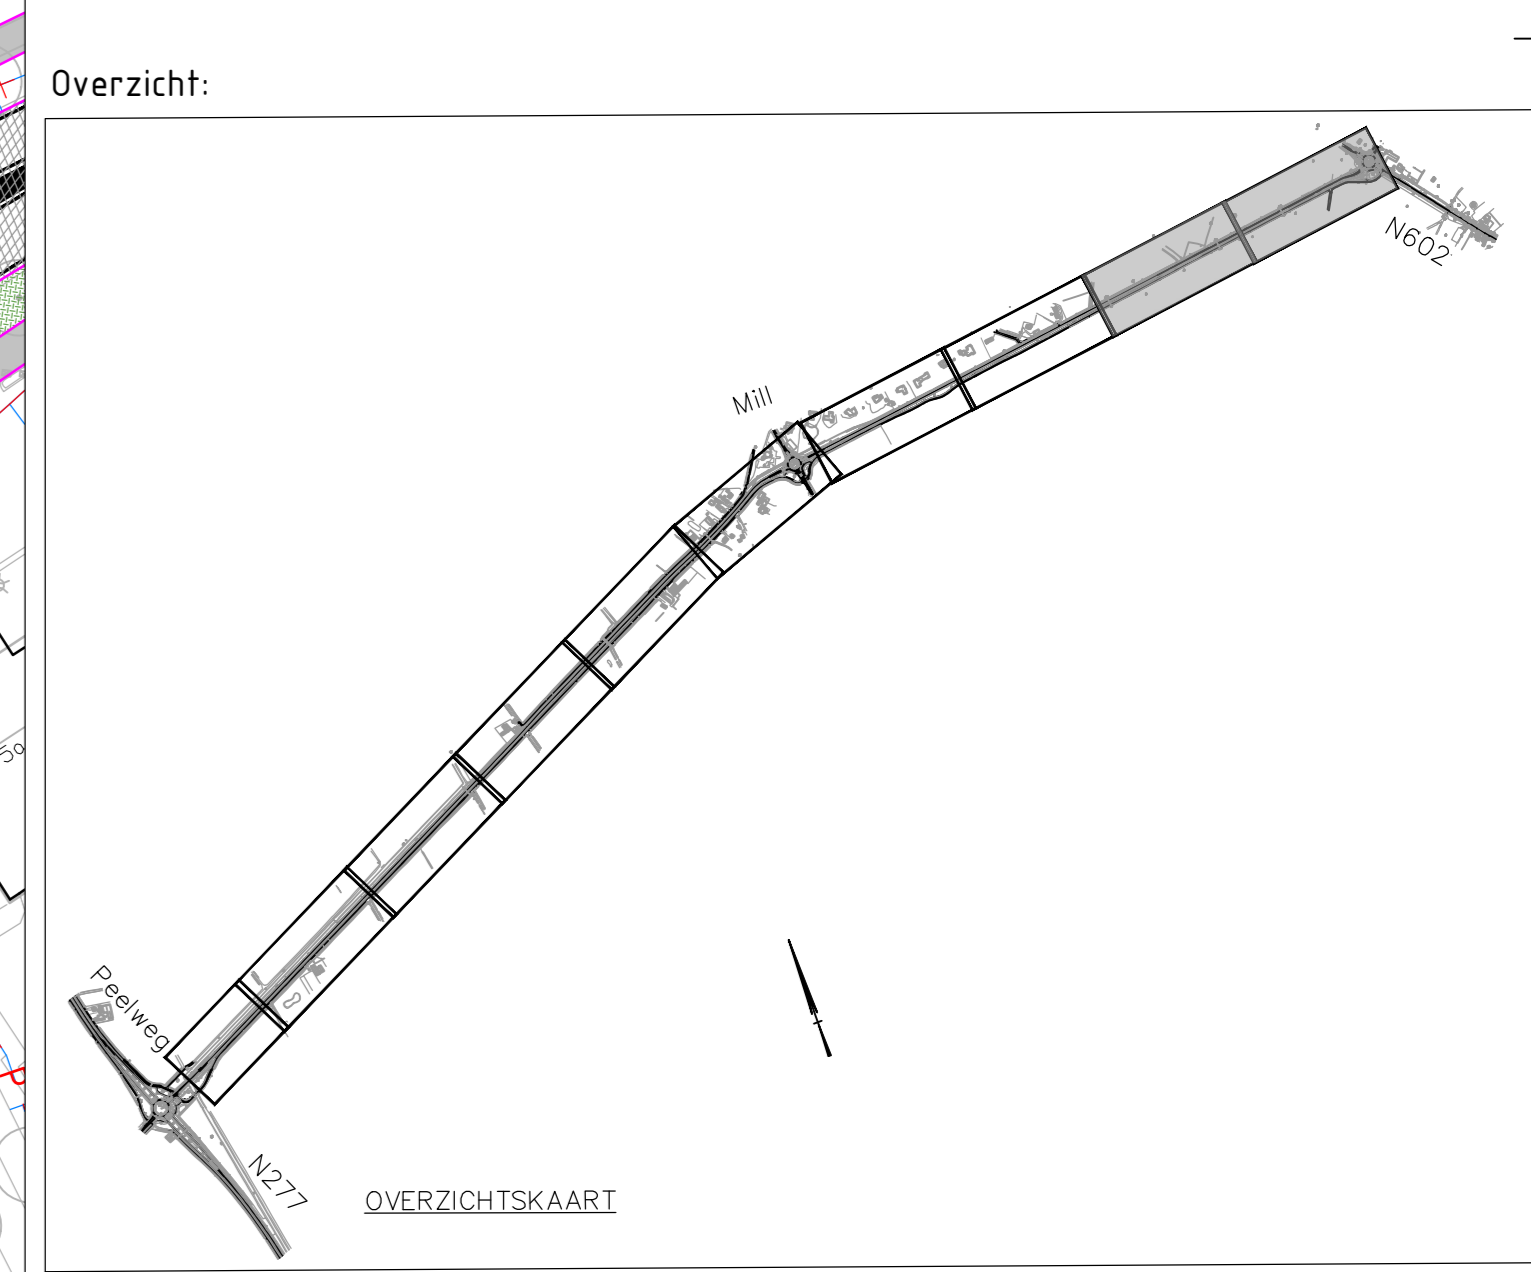

Provincie Noord-Brabant		Cluster Projecten en Vastgoed		Inhoud: uitbreiding	
Ataening: I.P.M.		Brabantlaan 1 5216 TV 's-Hertogenbosch Telefoon 0731 681 28 12			
Planstudie N264.36				Contractnummer: 264.36.01.10	
Groot onderhoud N264.36				Schaal: 1500	
Voorontwerp				Formaat: A0	
Situatietekening					
nr	38.805	nr	39.706	in	5
gepland	M. Heidendael	datum	01-07-2021	blat nr.	5
gecontroleerd	E. Bronzwaer	datum	01-07-2021	projectnummer	264.36
vragegeven	C. van Barneveld	datum	01-07-2021	code	
status	Definitief	versie	3.0	registratienummer	MN000330-V0-SIT DGG2