

### LEGENDA

ALGEMEEN	
	PERCEELSGRENS
	PROVINCIAAL EIGENDOM
	WEG-AS N264
	KANTYVERHARDING
	GRONDWERKLIJN
	GELEDERAAL
	FAUNARASTER
	DASSENBROESTER
	KAL TRACE

VERHARDING/ HALFVERHARDING/ ELEMENTENVERHARDING	
	ASFALT
	BETON (BESTAAND)
	BETON (GROND) BESTAAND BETONVERHARDING VERBODEN VAN OPBOVEN IN BOPROEF VAN 4.00m
	BETONTEGEL FIETSPAD
	BETONSTRAATSTEEN VERHARDING
	PRONTBETON
	ASFALT FIETSPADVERSTEK
	GRASBETONTEGEL
	BSBM (DIT BEWAKT TOE VERHARDING VAN BESTAAND TOEGANGS- VOORBEREIDING)
	HERPROFIELEN BEMM (BEMM VERHARDING IN 1:100 VERBODEN BEMM VERHARDING VAN 100/200/250mm)
	RWS-BAND 100/200/250mm
	GELEDEBAND 40/50/250mm


WATERHUIJSHOUDING	
	DIJKER
	INSPECTIEPUT
	KIJSPIJT

GROENVOORZIENING	
	TE PLANTEN BOVEN
	TE ROEVEN BOVEN IN HET KADER VAN GROOT ONDERHOUD N264.36
	TE ROEVEN BOVEN IN HET KADER VAN VERLENDE NEDERLAAN TOEGANGS- VOORBEREIDING
	TE HERPLANTEN BOVEN
	BOTSVEENDELIJKE HAAG
	TE VERWIJDEREN STROWIEL

Inritten:

- 4.13. Bedrijfsinrit: (in/uitrit 5,00 m, vleugels 15,00 meter)
- 4.14. Landbouwinrit: (in/uitrit 4,00 m, vleugels 12,00 meter)

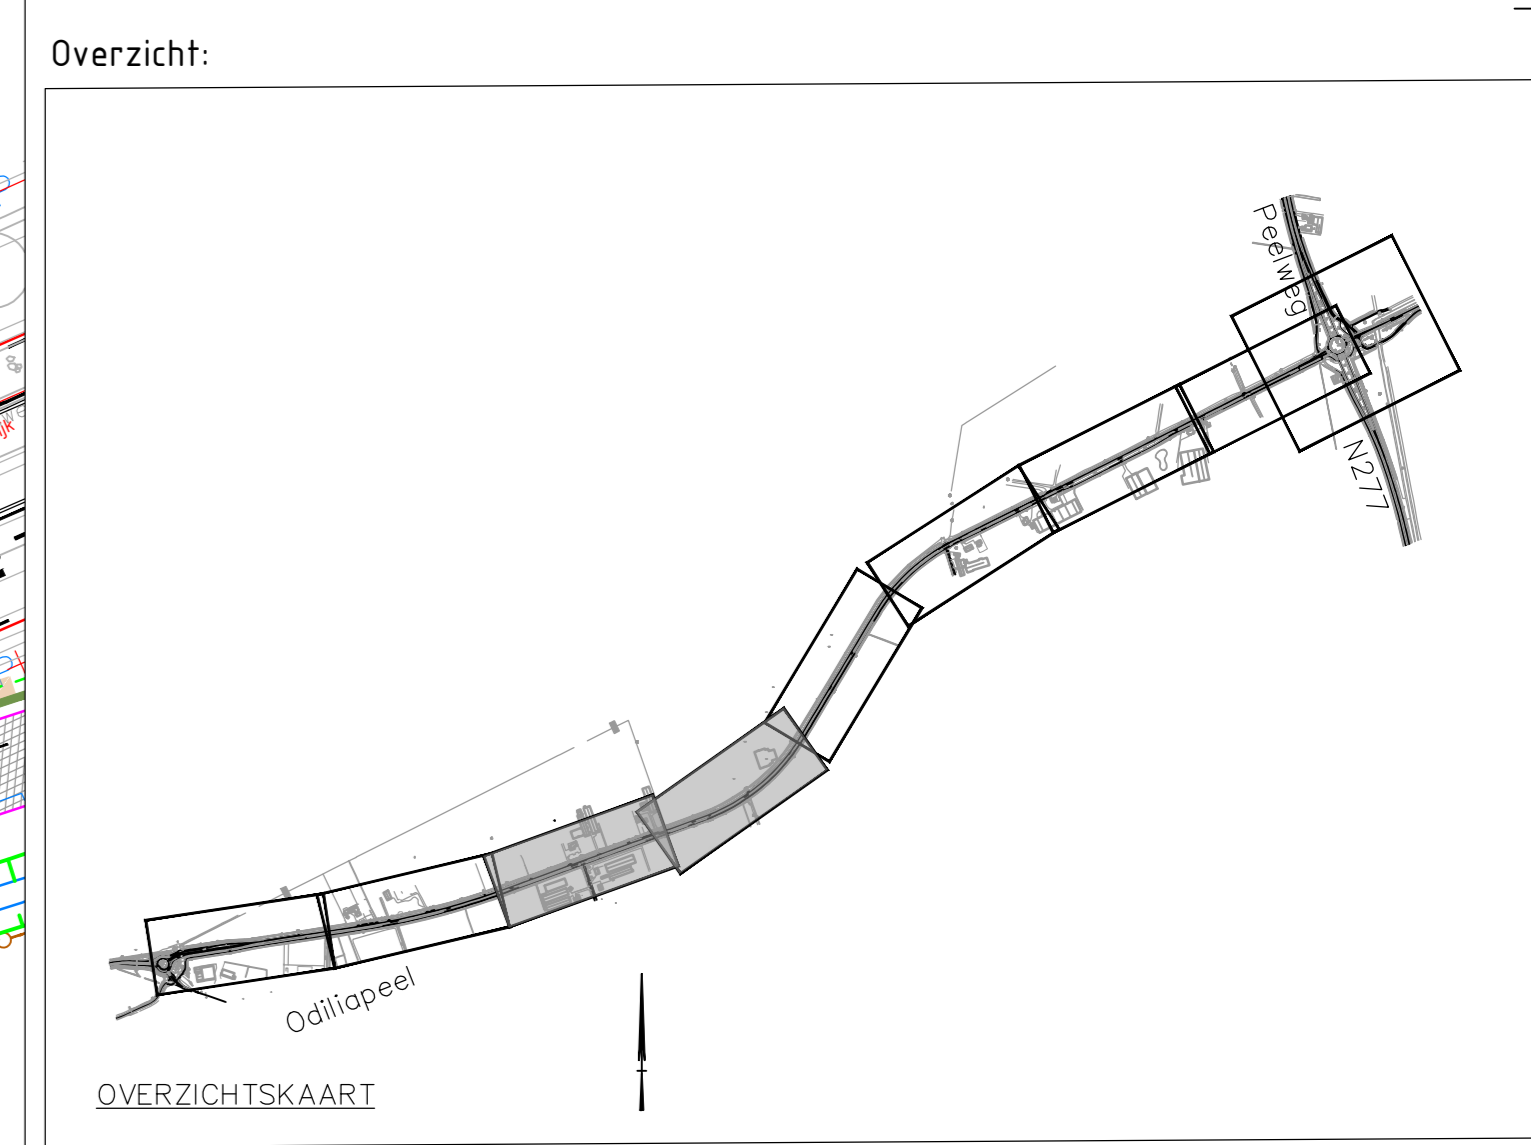

<b>Provincie Noord-Brabant</b> Cluster Projecten en Vastgoed		Regionaal uitvoering	
Adres: E.P.M. Brabantlaan 1 5216 TV 's-Hertogenbosch Telefoon 0731 681 28 12		Contractnummer: 264.36.01.0	
<b>Planstudie N264.36</b> <b>Groot onderhoud N264.36</b> <b>Voorontwerp</b> <b>Situatietekening</b>		Schaal: 1500 Formaat: A0	
Nr. 32.422 - km. 33.332	datum 01-07-2021 in 5 staten	blad nr. 2	status Definitief
getekend M. Heidendael	datum 01-07-2021	projectnummer 264.36	versie 3.0
vrijgegeven C. van Barneveld	datum 01-07-2021	code	registernummer MNO0330-VO-SIT DGT
status Definitief	versie 3.0	registernummer	MNO0330-VO-SIT DGT