

LEGENDA

ALGEMEEN

- PERCEELSGRENS
- PROVINCIAAL EIGENDOM
- WEG-AS N264
- KANTVERHARDING
- GRONDWERKLIJN
- GELEDERAAL
- FAIRNARASTER
- DASSEWODSTER
- KAL TRACE

VERHARDING/ HALFVERHARDING/ ELEMENTENVERHARDING

- ASFALT
- BETON (BESTAAND)
- BETON (GRONDING)
- BETON (GRONDING) BESTAAND BIJ TOEWANING VOORDEEL VAN OPPERDEK DE GRONDING VAN HET GEGEBIED
- BETONTEGEL FETSPIED
- BETONSTRACESTEEN (KANTVERHARDING)
- PRINTEBETON
- ASFALT FETSPIEDVERSTEEK
- GRASBETONTEGEL
- BERM
- HERPROFILEREN BERM
- BERM (KANTVERHARDING BIJ TOEWANING VOORDEEL VAN OPPERDEK DE GRONDING VAN HET GEGEBIED)
- RWS-BAND 150/220x250mm
- GELEDERAAL 40/60x250mm

WATERHUISSHOUING


- DAMMER
- INSPECTIEPUT
- KIELESPIJT

GRONDVOORZIENING

- TE PLANTEN BOMEN
- TE BOMEN BOMEN IN HET KADER VAN GROOT ONDERHOUD N264.36
- TE BOMEN BOMEN IN HET KADER VAN VELENDE ONDERHOUDSSTRIJK
- TE VERPLANTEN BOMEN
- BOTSVERENDELIJKE HAAG
- TE VERWIDEN STRIJKWEL

Inritten:
 4.13. Bedrijfsinrit: (invalrit 5,00 m, vlieugels 15,00 meter)
 4.14. Landbouwvalrit: (invalrit 4,00 m, vlieugels 12,00 meter)

Overzicht:

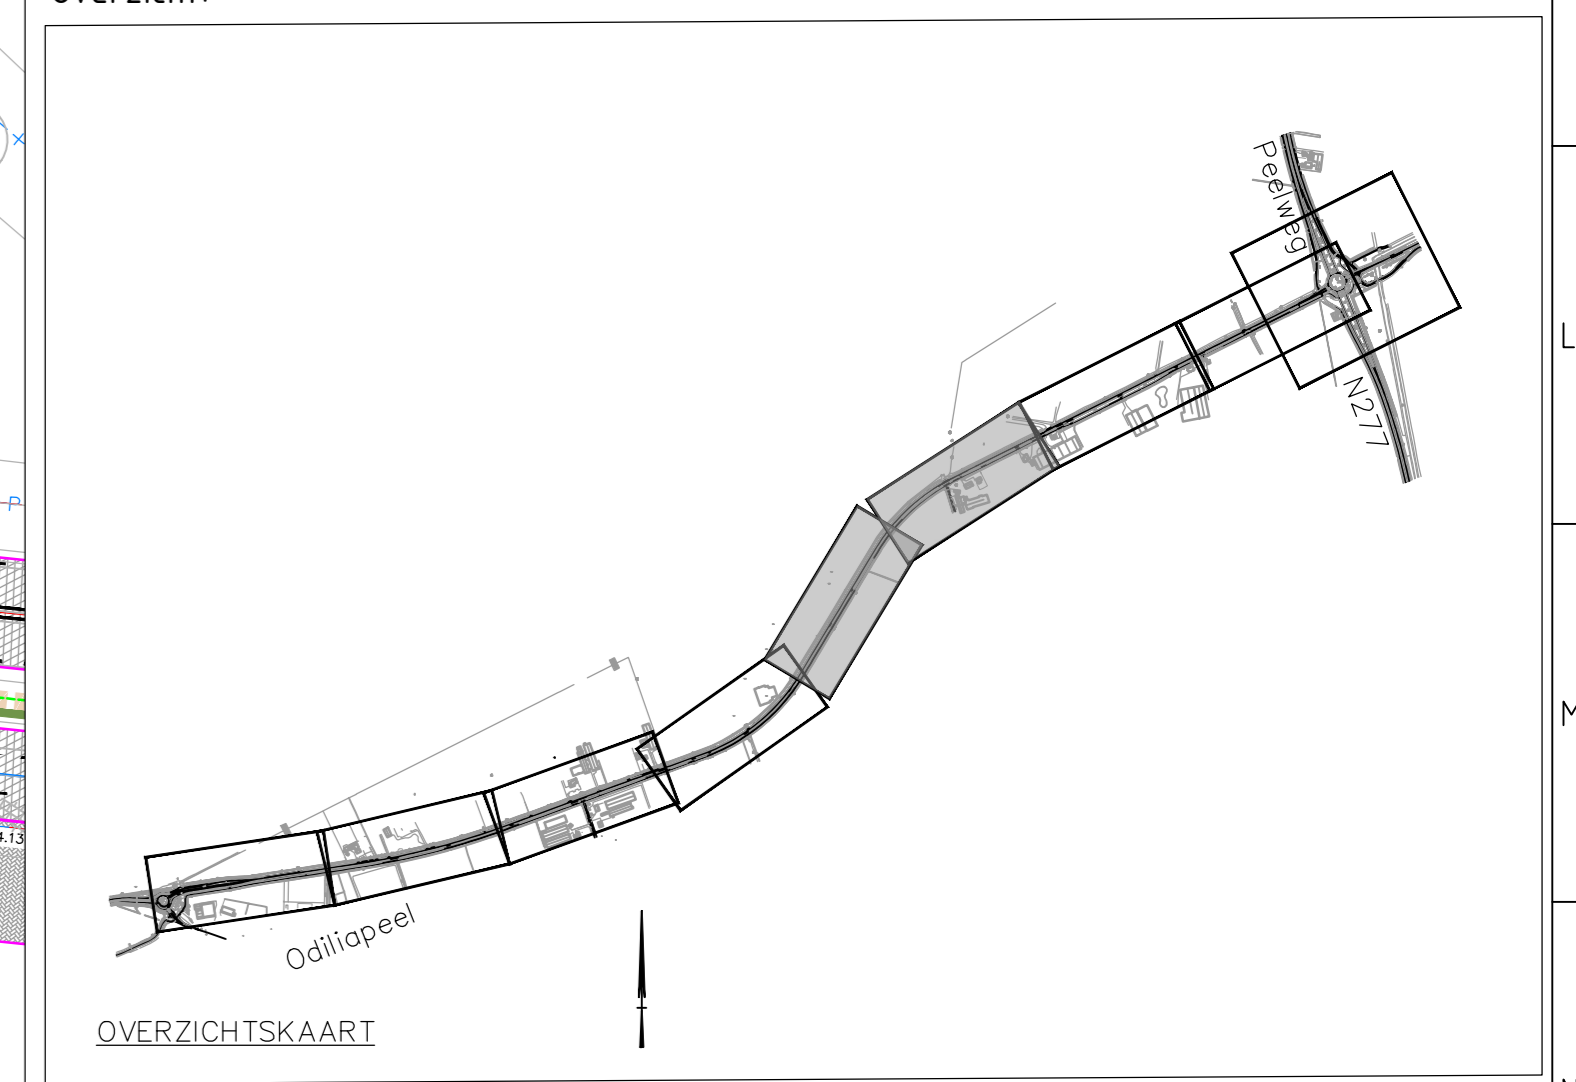

Provincie Noord-Brabant Cluster Projecten en Vastgoed

Brabantlaan 1 5216 TV 's-Hertogenbosch
Telefoon 0731 681 28 12

Movares
adviseurs & ingenieurs

Planstudie N264.36

Groot onderhoud N264.36
Voorontwerp
Situatietekening

Contractnummer: 264.36.01.0
Schaal: 1:500
Formaat: A0

nr.	33.332	nr.	34.255
ontworpen door	M. Heidendael	datum	01-07-2021
gecontroleerd door	E. Bronzwaer	datum	01-07-2021
uitgegeven door	C. van Barneveld	datum	01-07-2021
status	Definitief	versie	3.0

in: 5 bladen
blad nr.: 3
projectnummer: 264.36
registeraarnummer: MN000330-VO-SIT DGT