

LEGENDA

ALGEMEEN

- PERCEELSGRENS
- PROVINCIAAL EIGENDOM
- WEG-AS N264
- KANTVERHARDING
- GRONDWERKLIN
- GELEDERAAL
- FAUNABASTER
- DASSENROOSTER
- KAL TRACE

VERHARDING/ HALFVERHARDING/ ELEMENTENVERHARDING

- ASFALT
- BETON (BESTAAND)
- BETON (GRONDING)
- BETONTEGEL FIETSPAD
- BETONSTRAATSTEEN
- PRINTBETON
- ASFALT FIETSPADVERSTEK
- GRASBETONTEGEL
- BERM
- HERPROFILEREN BERM
- RWS-BAND 110/220x250mm
- GELEDEBAND 4.5x15x25mm

WATERHUISSHOLDING


- DUIKER
- INSPECTIEPUT
- KIJSFIT

GREENVORZIENING

- TE PLANTEN BOVEN
- TE RIJEN BOVEN IN HET KABER VAN GROOT ONDERHOUD N264.36
- TE RIJEN BOVEN IN HET KABER VAN VERLENDE NOORDLAAN (ERMENTE LOZEN)
- TE HERPLANTEN BOVEN
- BOTSVERDELLIJKE HAAG
- TE VERWIJDEREN STRUWEL

Inritten:

- 4.13. Bedrijfsinrit: (n/ulrht 5,00 m, vleugels 15,00 meter)
- 4.14. Landbouwinrit: (n/ulrht 4,00 m, vleugels 12,00 meter)

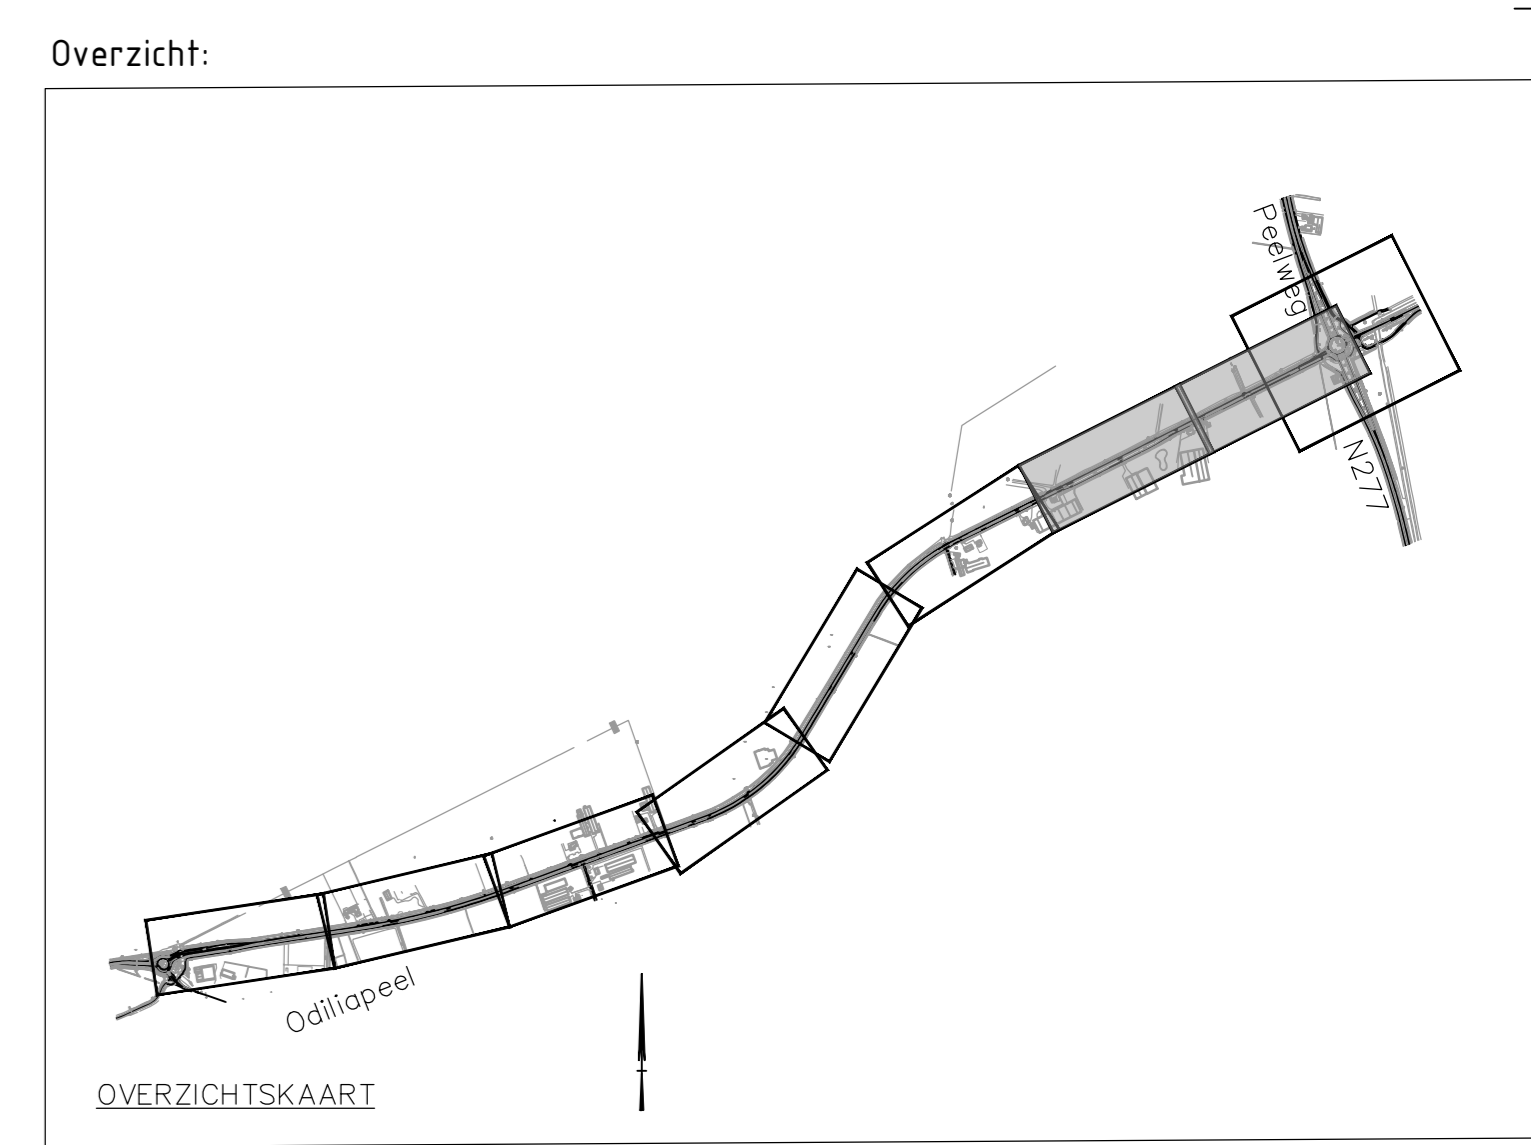

Provincie Noord-Brabant Cluster Projecten en Vastgoed

Brabantlaan 1 5216 TV 's-Hertogenbosch
Telefoon 0737 681 28 12

Movares
adviseurs & ingenieurs

Planstudie N264.36
Groot onderhoud N264.36
Voorontwerp
Situatietekening

Contractnummer: 264.36.01.0
schaal: 1500
formaat: A0

nr	34.255	nr	35.145
gepland	M. Heidendael	datum	01-07-2021
gecontroleerd	E. Bronzwaer	datum	01-07-2021
vragegever	C. van Barneveld	datum	01-07-2021
status	Definitief	versie	3.0

in: 5 bladen
blad nr: 4
projectnummer: 264.36
code
registeraarnummer: MNO00330-V0-SIT DGT