

LEGENDA

ALGEMEEN

- PERCEELSGRENS
- PROVINCIAAL EIGENDOM
- WEG-AS N264
- KANTVERHARDING
- GRONDWERKLIN
- GELEDERAAL
- FAUNABASTER
- DASSENROOSTER
- KAL TRACE

VERHARDING/ HALFVERHARDING/ ELEMENTENVERHARDING

- ASFALT
- ASFALT FIETSPADVERSTEK
- BETON (BESTAAND)
- GRASBETONTEGEL
- BETON (GRONDING)
- GRAS ROLLAAT TER VERHARDING VAN VERHARDING VAN BESTAAND VERHARDING-VOORZIEVEN
- BETONTEGEL FIETSPAD
- BERM
- BETONSTRAATSTEEN VERHARDING
- HERPROFILEREN BERM
- PRINTBETON
- RWS-BAND 110/220x250mm
- GELEDEBAND 4.5/15x25mm

WATERHUISHOUDING


- CUKKEK
- INSPECTIEPUT
- KIJSPIJT

GRENOVVOORZIENING

- TE PLANTEN BOOM
- TE RIJEN BOOMEN IN HET KADER VAN GROOT ONDERHOUD N264-36
- TE RIJEN BOOMEN IN HET KADER VAN VERLENDE NOORDLAAN (ELEMENTE LOZEN)
- TE HERPLANTEN BOOM
- BOTSVERDELING HAAG
- TE VERWIJDEREN STRUWEL

Inritten:

- 4.13. Bedrijfsrit: (n/vulrit 5,00 m, vleugels 15,00 meter)
- 4.14. Landbouwrit: (n/vulrit 4,00 m, vleugels 12,00 meter)

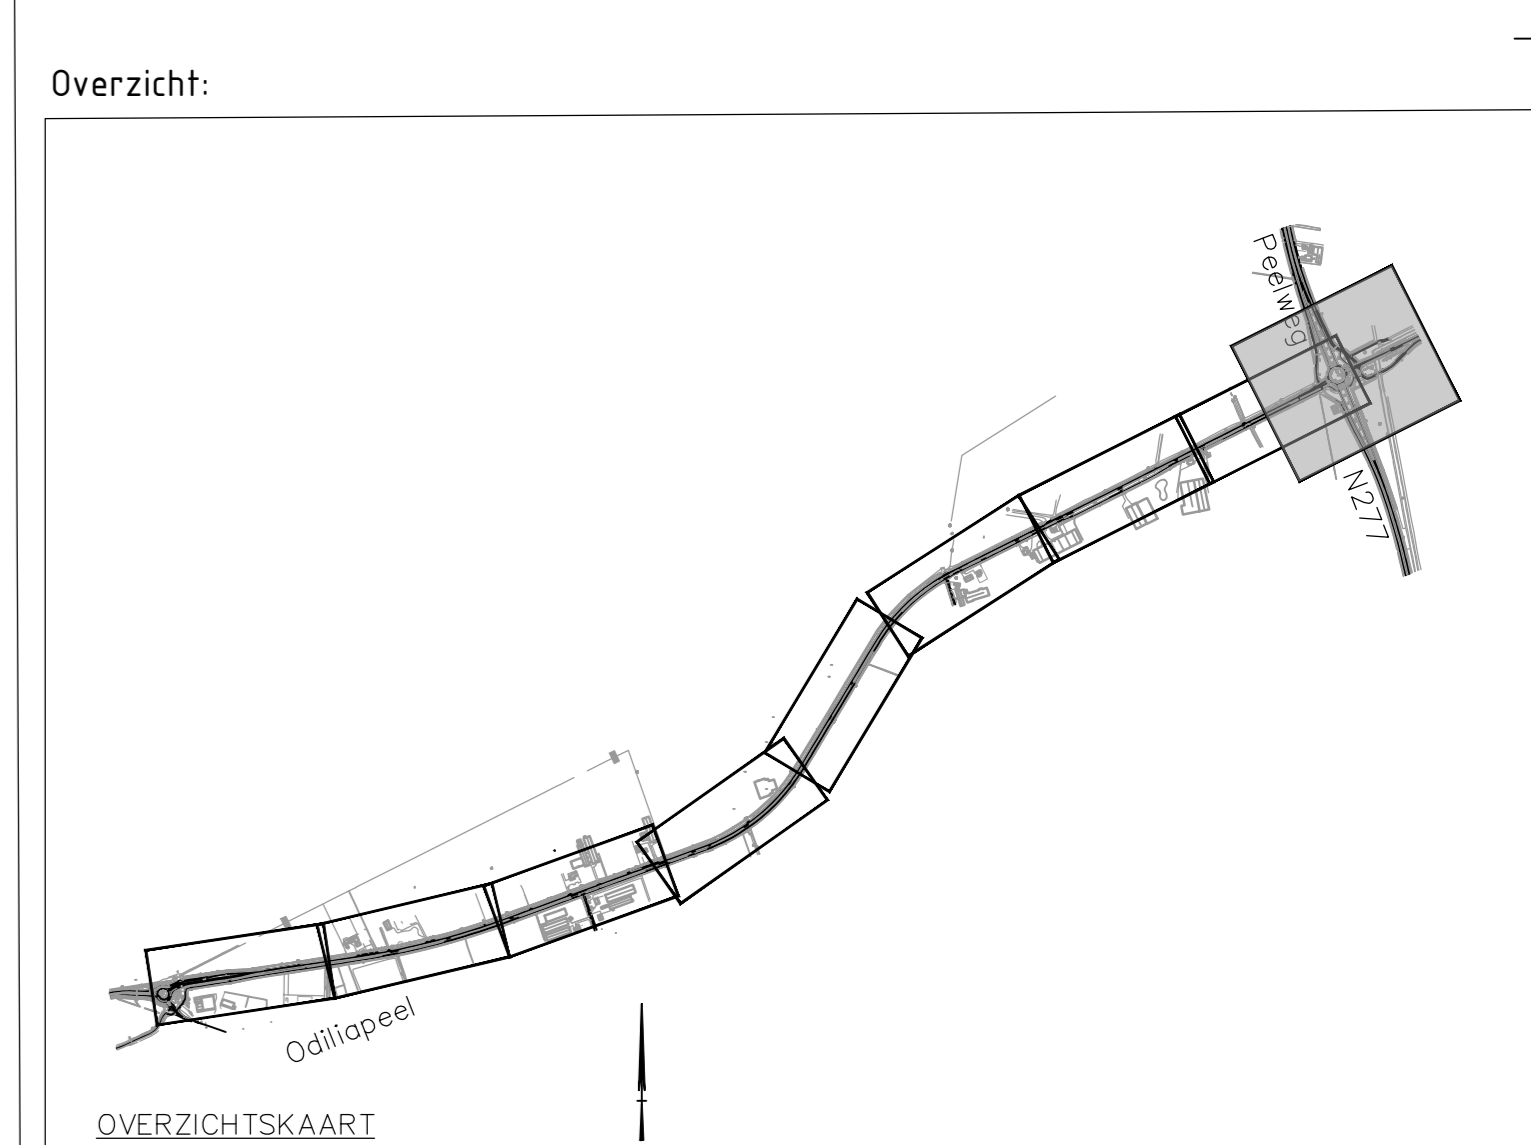

Provincie Noord-Brabant		Cluster Projecten en Vastgoed		Inhoud: uitbreiding	
Ata: E.P.M.		Brabantlaan 1 5216 TV 's-Hertogenbosch Telefoon 0731 681 28 12		 adviseurs & ingenieurs	
Planstudie N264.36				Contractnummer	
Groot onderhoud N264.36				264.36.01.10	
Voorontwerp				schaal: 1500	
Situatietekening				Formaat: A0	
nr.	34.890	km.	35.372	in.	5
gekeurd	M. Heidendael	datum	01-07-2021	blat nr.	5
gecontroleerd	E. Bronzwaer	datum	01-07-2021	projectnummer	264.36
verigaren	C. van Barneveld	datum	01-07-2021	code	
status	Definitief	versie	3.0	registratienummer	MN000330-V0-SIT DGT