




Situatie

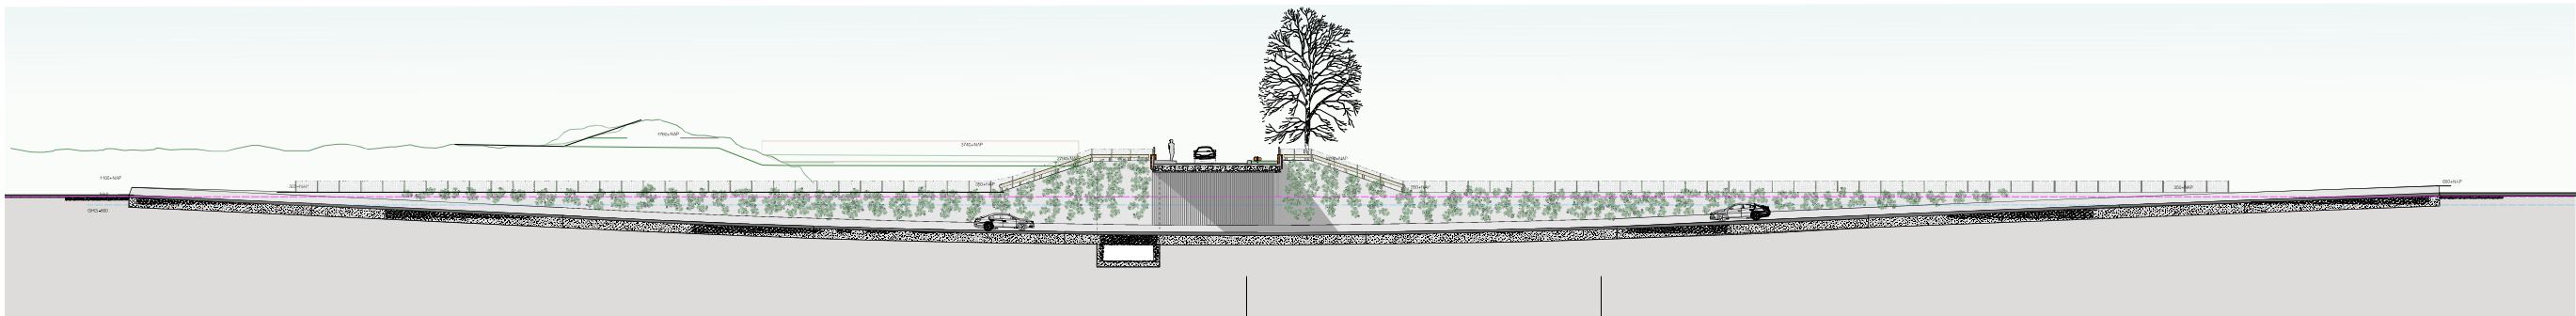

Doorsnede

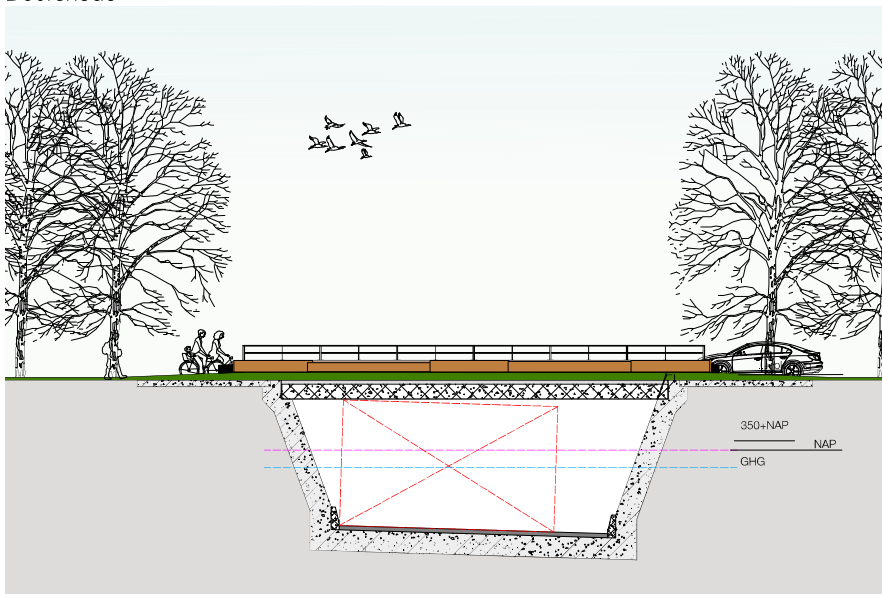

Dwarsdoorsnede A

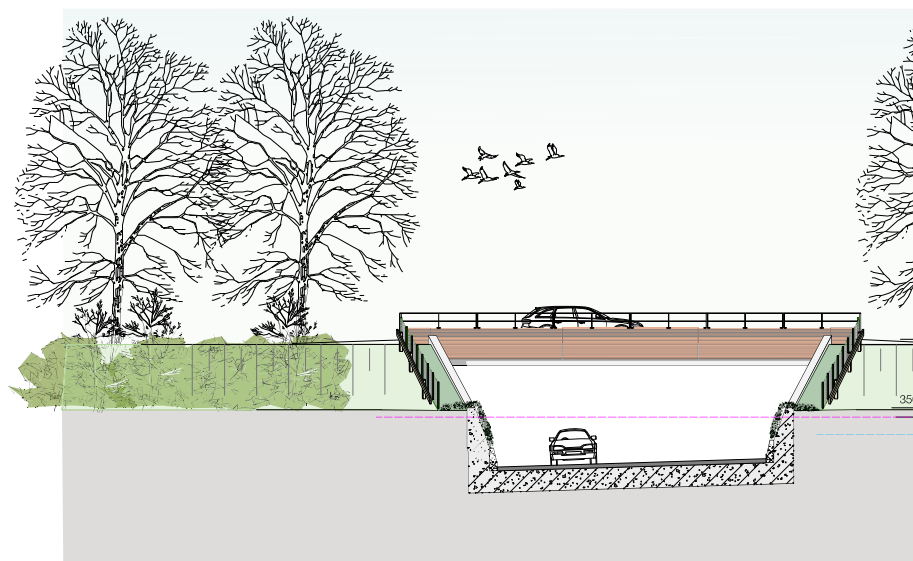

Dwarsdoorsnede B

