

SITUATIE: BLAD 1-1
SCHAAL 1:500



SITUATIE: BLAD 1-2
SCHAAL 1:500

LEGENDA

Bestaande situatie:



- Bestaande situatie
- Kadastrale gegevens
- Provinciaal eigendom

Nieuwe situatie:


- Projectgrens deelgebied 1
- Projectgrens deelgebied 2
- Projectgrens deelgebied 3A
- Projectgrens deelgebied 3B
- As N264
- Kantverharding
- Materiaalgrens
- Markering
- Geleiderail
- Faunarafter
- Dassenrooster
- K&L voorkeustrace
- Talud
- Watergang
- Verharding
- Asfalt, kleur zwart
- Asfalt, kleur zwart (herlage)
- Asfalt, fietsoversteek, kleur: rood
- Beton, kleur grijs
- Beton (grindring), bestaande betonverharding voorzien van grindring en grooving i.h.k.v. geluid
- Betontegels fietsspad
- Betonstraatsteen, keperverband
- Printbeton
- Grind
- Grasbetontegels
- Berm
- Watergang
- Stabiliseren berm, dempen watergang en seniverharding aanbrengen
- Herprofileren berm, dempen watergang en inzaaien
- RWS-band 110/220x250mm
- Geleideband 40/150x250mm
- Opsluitband 100x200mm
- Scheidsband 50/250x120mm
- Waterhuishouding
- Duiker
- Inspectieput
- Kietspijt
- Straatkolk
- Groenvoorziening
- Te planten boom
- Te roeien boom (vanuit project N264-36)
- Te roeien boom (vanuit project Verlengde Noordlaan)
- Botsvriendelijke haag
- Te verwijderen struweel
- Inritten
- 4.12. Inrit bestaand: herstraten bestaande inrit
- 4.13. Bedrijfsinrit: (in/uitrit 5,00 m, vleugels 15,00 meter)
- 4.14. Landbouwinrit: (in/uitrit 4,00 m, vleugels 12,00 meter)

Opmerkingen:


- Maten in meters.
- Dimensies van materialen in millimeters.
- Hoogtematen in meters t.o.v. NAP.

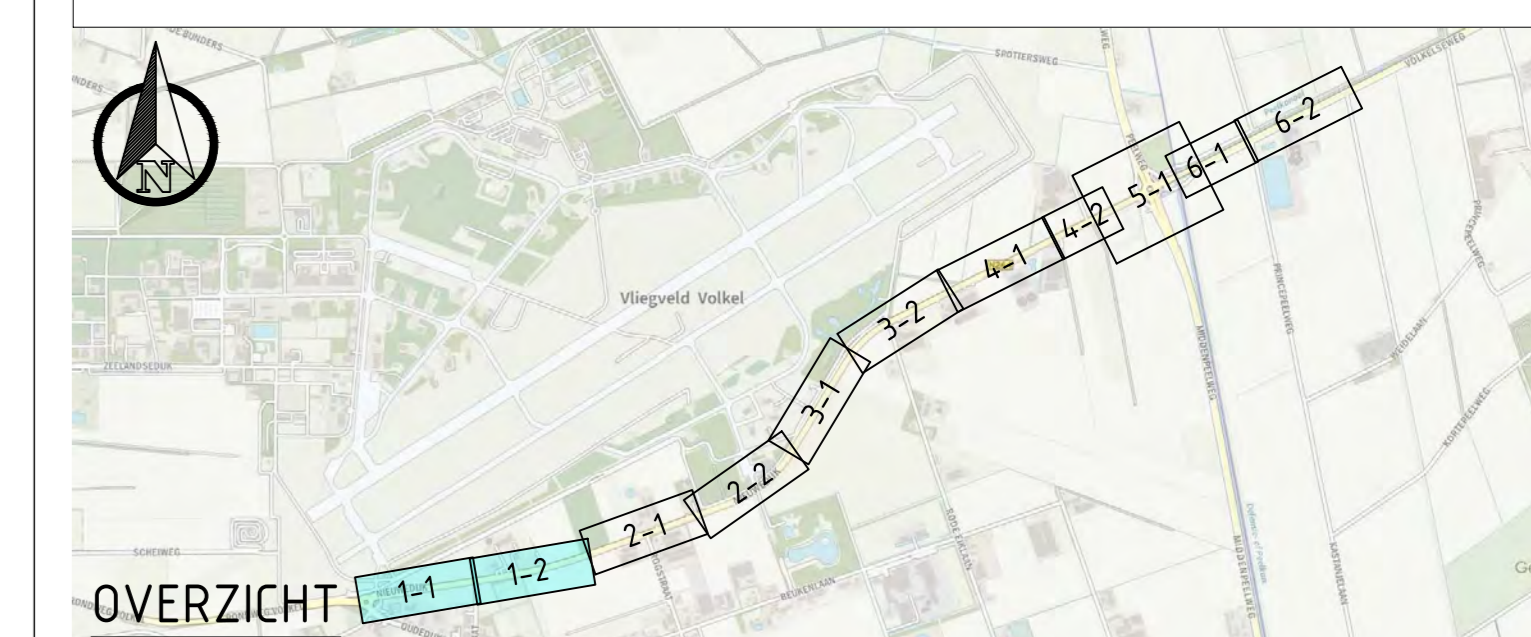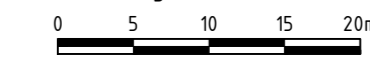

OVERZICHT		SCHAAL 1:30.000	
versie	beschrijving	datum	get. dec. vlg.
12	Senke wijziging	03-05-2023	BWT 1200 1000
Provincie Noord-Brabant 		ingebouwd uitbesteding 	
Programma Infrastructuur werken Brabantlaan 1 5276 TV 's-Hertogenbosch Telefoon 0351 681 28 12 www.tauw.nl		N264.36 Odilapeel Groot onderhoud N264.36 Referentieontwerp Situatietekening Trajectdeel 1: Nieuwedijk Contractnummer:	
ika	31800	- km	32400
getekend	E. van der Velt	datum	16-02-2023
gecontroleerd	G. Drukker	datum	06-03-2023
uitgegeven	R. Raaijmakers	datum	03-05-2023
status	LOKOP1	versie	18
in % bladen blad nr. 1 128/138		schaal: 1:500 formaat: Previews paper size (1189,00 x 841,00)	
projectnummer: 128/138-18-005 18-005-001		projectcode: WES versie: 18	

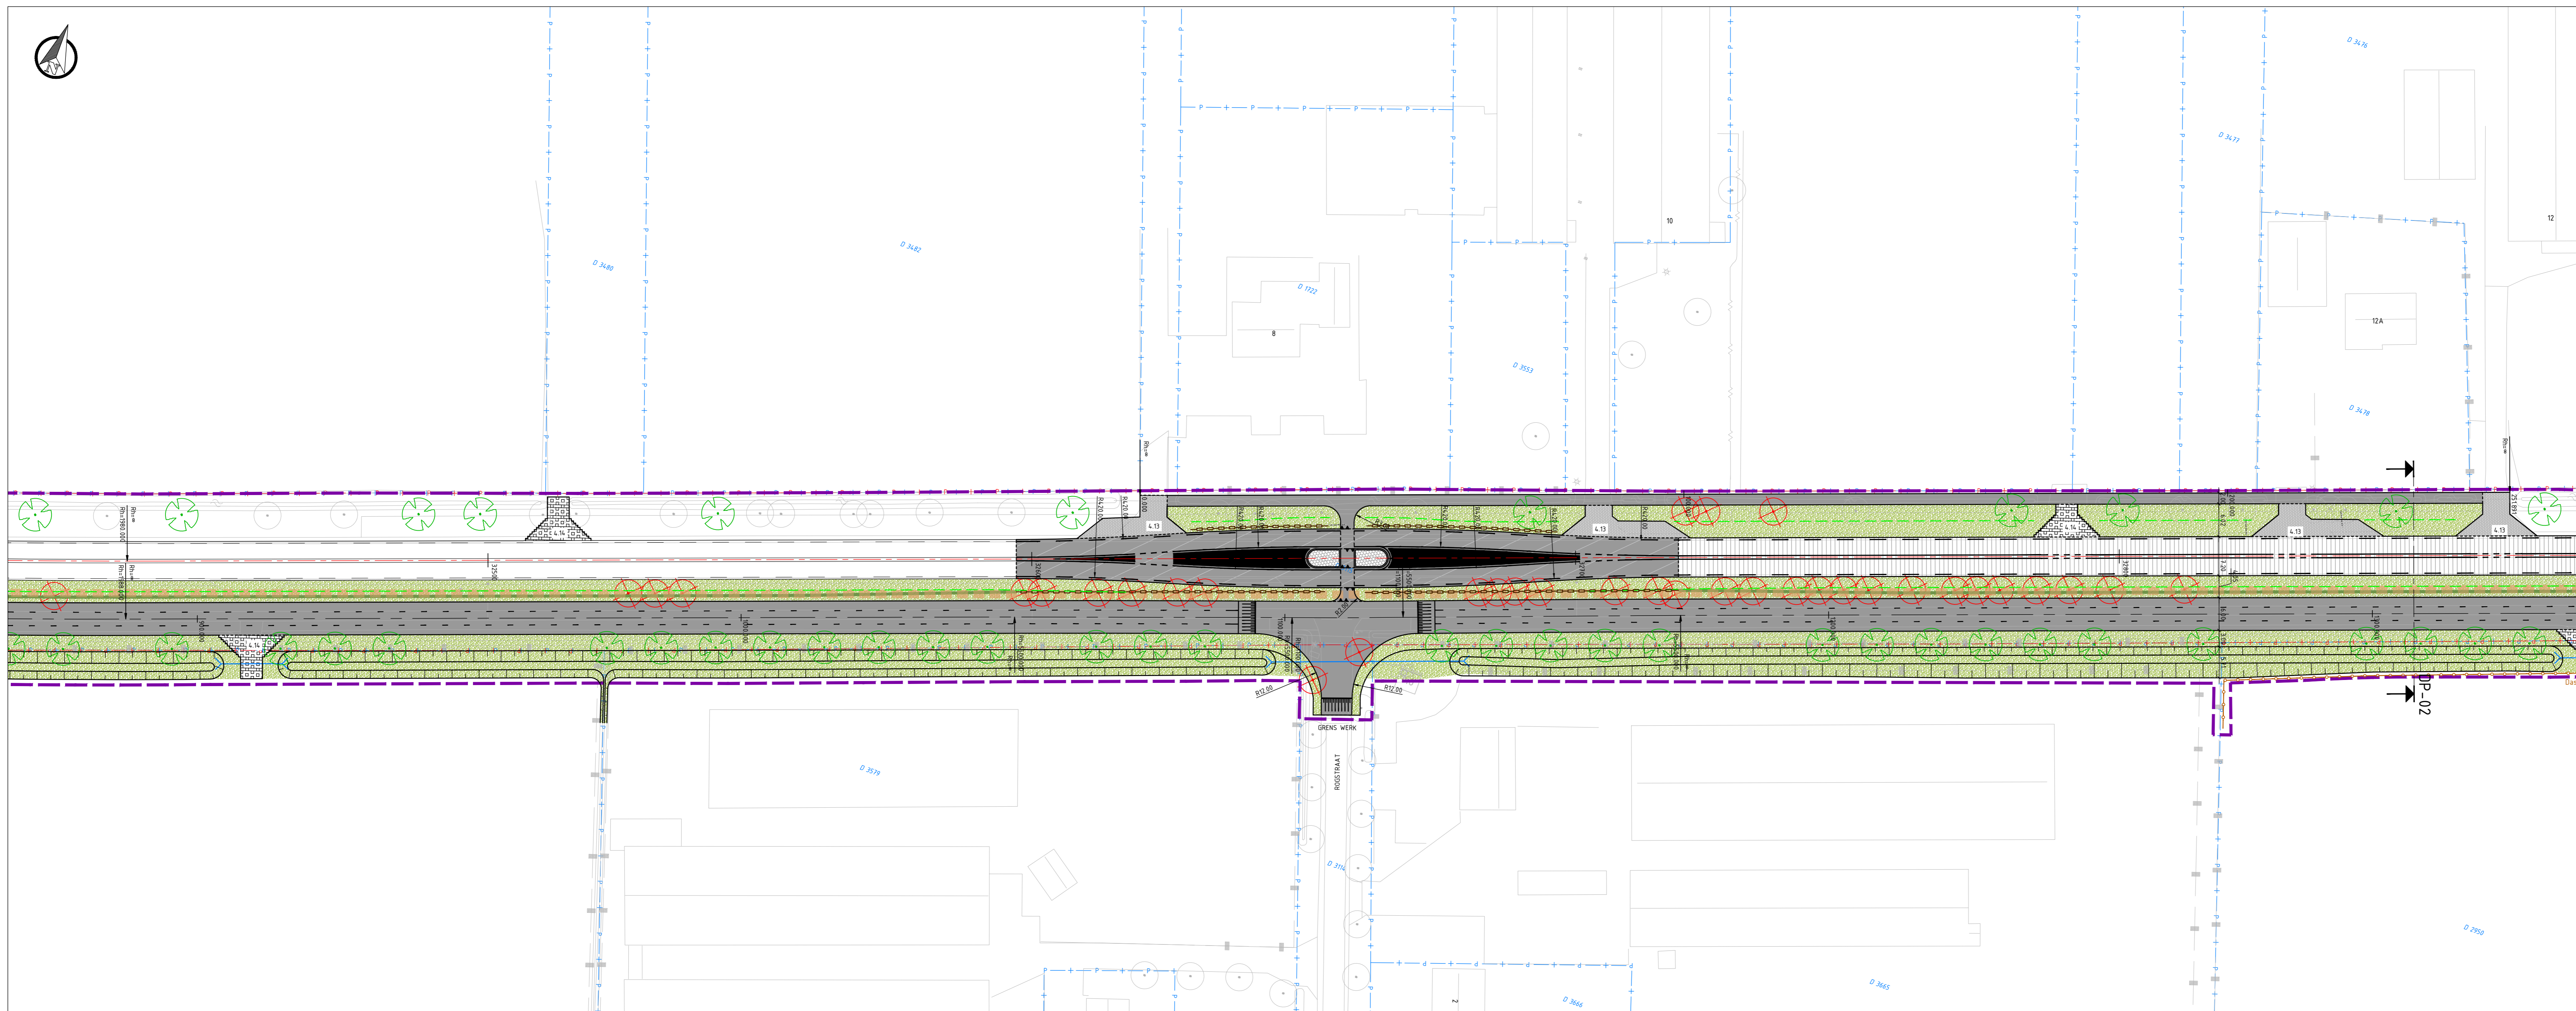

SITUATIE: BLAD 2-1
SCHAAAL 1:500

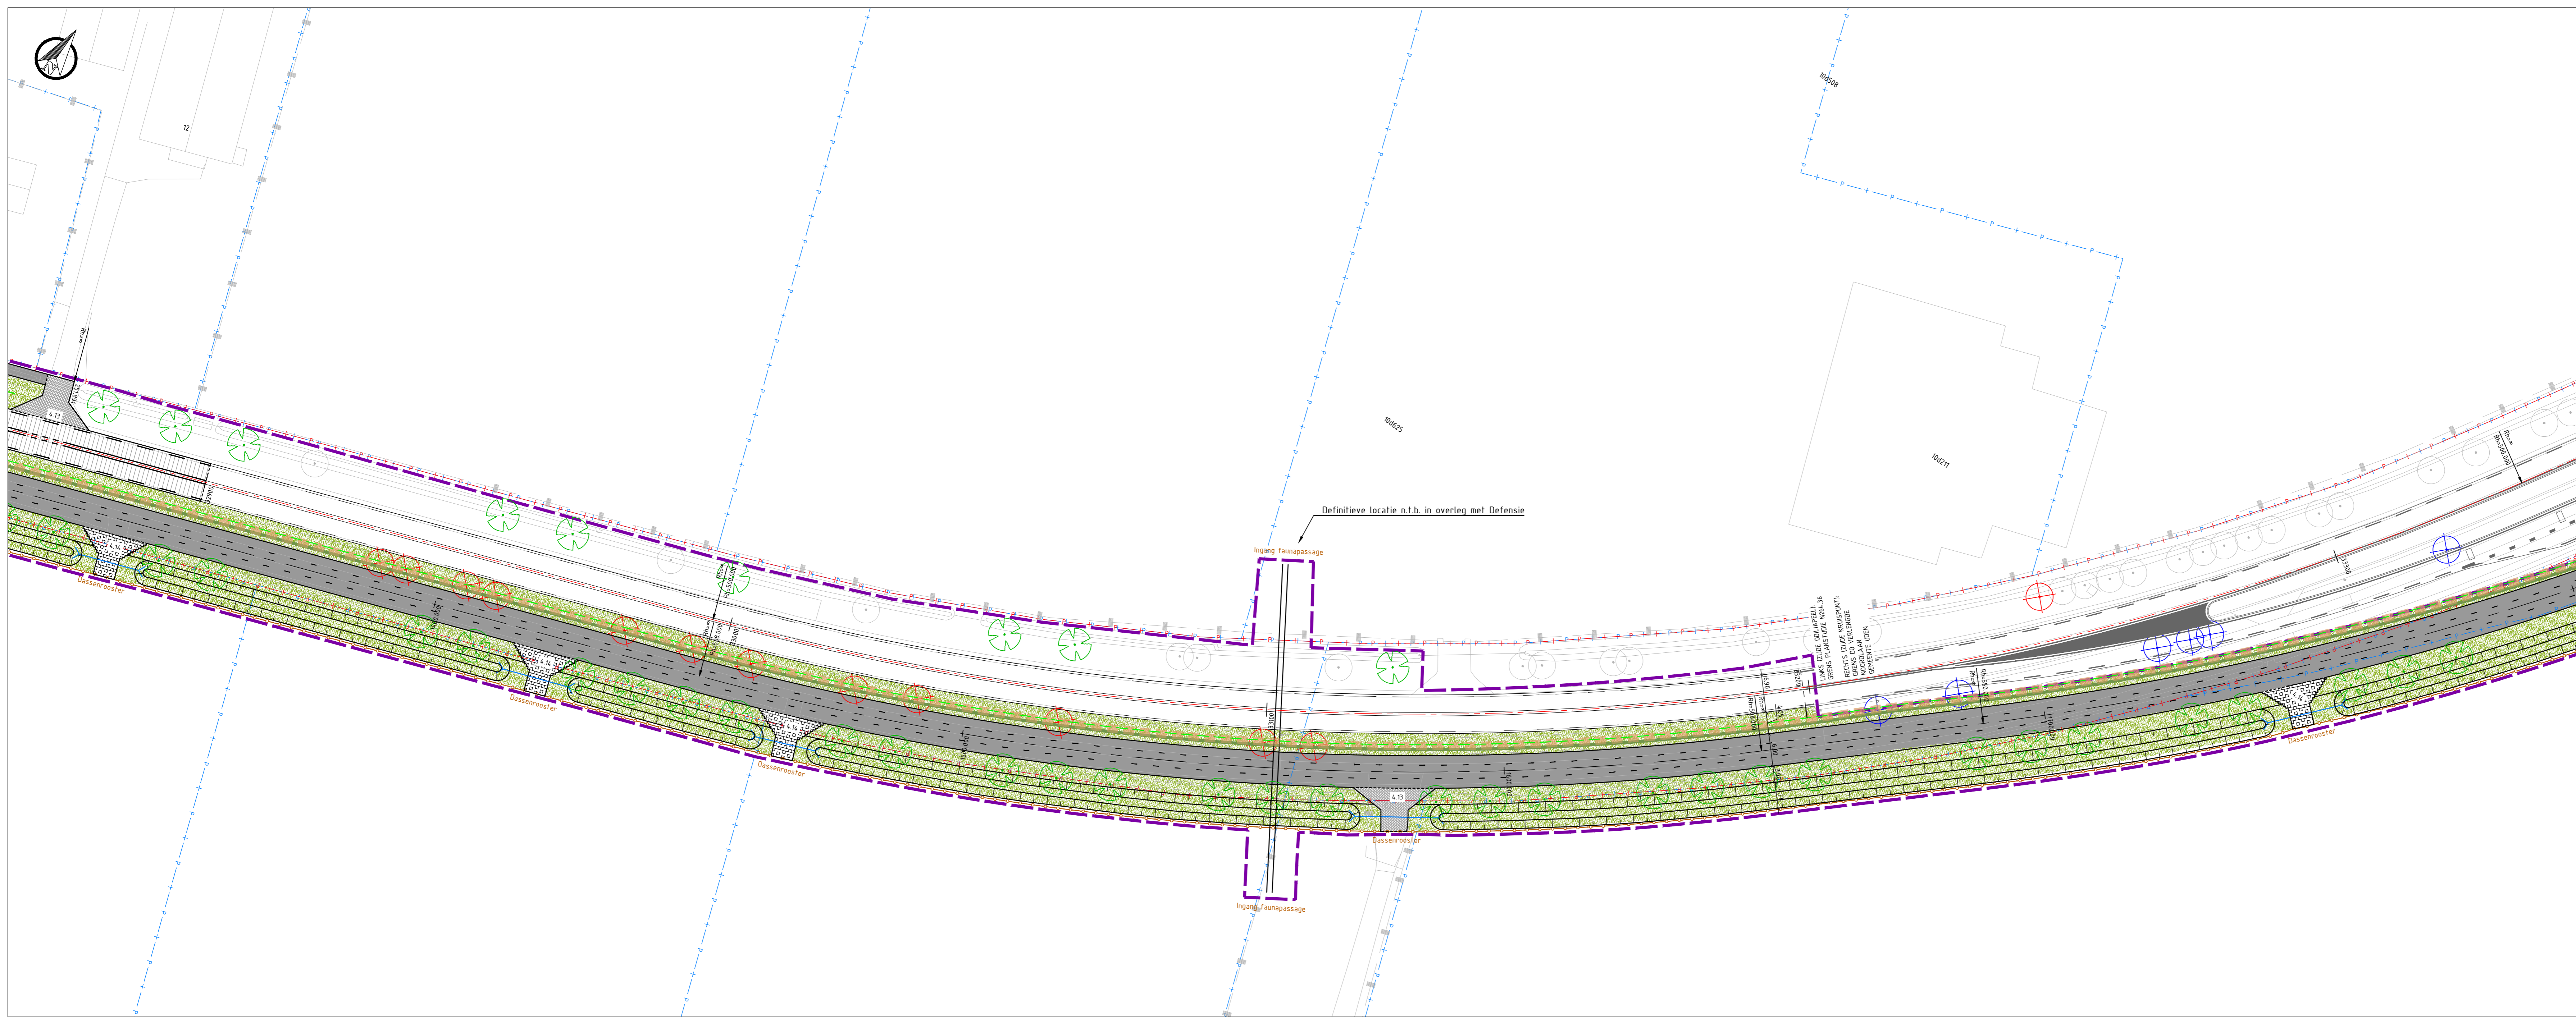

SITUATIE: BLAD 2-2
SCHAAAL 1:500

LEGENDA

Bestaande situatie:



- Bestaande situatie
- Kadastrale gegevens
- Provinciaal eigendom

Nieuwe situatie:

- Projectgrens deelgebied 1
- Projectgrens deelgebied 2
- Projectgrens deelgebied 3A
- Projectgrens deelgebied 3B
- As N264
- Kantverharding
- Materiaalgrens
- Markering
- Geleiderail
- Faunarafter
- Dassenrooster
- KKL voorkeustrace
- Talud
- Watergang
- Verharding
- Asfalt, kleur zwart
- Asfalt, kleur zwart (herlagen)
- Asfalt, fietsoversteek, kleur: rood
- Beton, kleur grijs
- Beton (grinding), bestaande betonverharding voorzien van grinding en grooving i.h.v.v. geluid
- Betonregel fietspad
- Betonstraatsteen, keperverband
- Printbeton
- Grind
- Grasbetonregel
- Berm
- Watergang
- Stabiliseren berm, dempen watergang en semiverharding aanbrengen
- Herprofiëren berm, dempen watergang en inzaaien
- RWS-band 110/220x250mm
- Geleideband 40/150x250mm
- Opsluitband 100x200mm
- Scheidsband 50/250x120mm
- Waterhuishouding
- Duiker
- Inspectieput
- Kietspijt
- Straalkolk
- Groenvoorziening
- Te planten boom
- Te roeien boom (vanuit project N264-36)
- Te roeien boom (vanuit project Verlengde Noordlaan)
- Botsvriendelijke haag
- Te verwijderen struweel
- Inritten
- 4.12. Inrit bestaand: herstraten bestaande inrit
- 4.13. Bedrijfsinrit: (in)uitrit 5,00 m, vleugels 15,00 meter
- 4.14. Landbouwinrit: (in)uitrit 4,00 m, vleugels 12,00 meter

Opmerkingen:

- Maten in meters.
- Dimensies van materialen in millimeters.
- Hoogtematen in meters t.o.v. NAP.

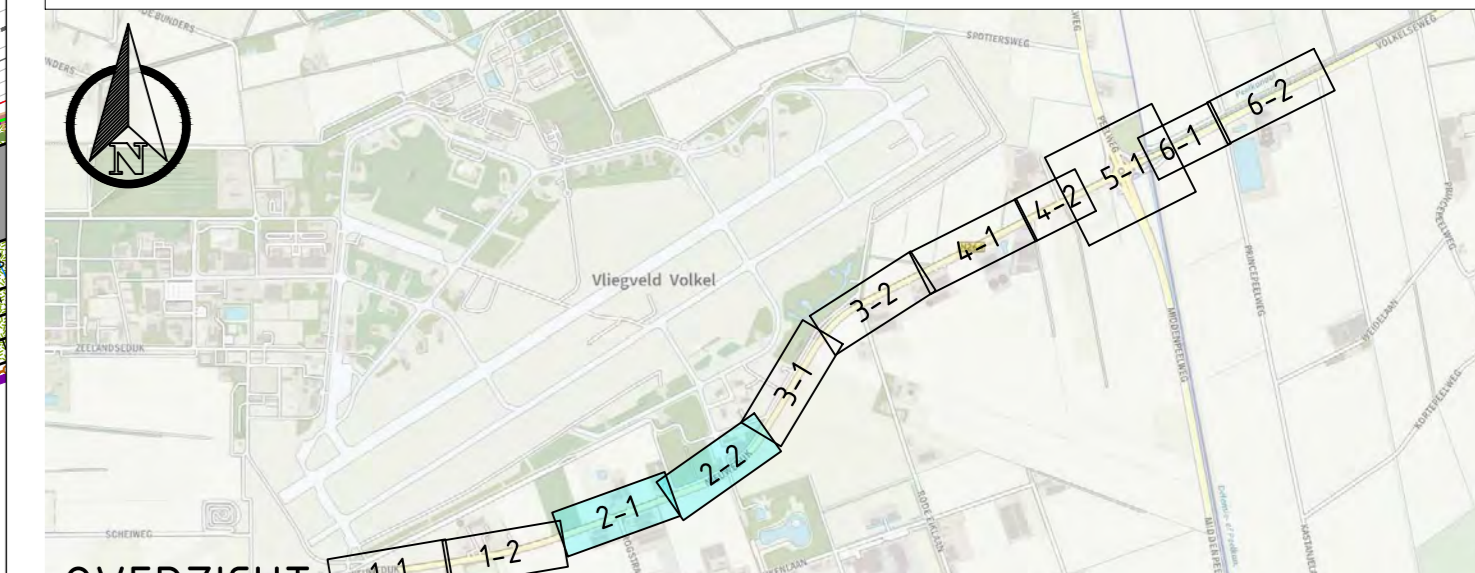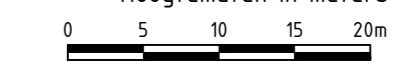

OVERZICHT

versie	beschrijving	datum	get.	dec.	vrij.
12	terrein opname	03-05-2023	BWT	LDN	WWT

Provincie Noord-Brabant

Brabantlaan 1 5276 TV 's-Hertogenbosch
Telefoon 0351 681 28 12

ingebouwd uitbesteding

TAUW

Programma Infrastructuur werken
www.tauw.nl

N264.36 Odiliapeel

Groot onderhoud N264.36

Referentieontwerp

Situatietekening

Trajectdeel 1: Nieuwedijk


Contractnummer

schaal: 1:500


formaat: Previews paper size (1189x841 mm)

getekend	E. van der Velt	datum	16-02-2023	in % bladen	blad nr. 2
gecontroleerd	G. Drukker	datum	06-05-2023	projectnummer	1261678
uitgegeven	R. Raaijmakers	datum	03-05-2023	code	MES
status	LOKOP1	versie	18	projectadresnummer	1261678-18-MES-001-001-000

Y:\ALBERT\PROJECTEN\1261678\1261678-18-MES-001-001-000.dwg

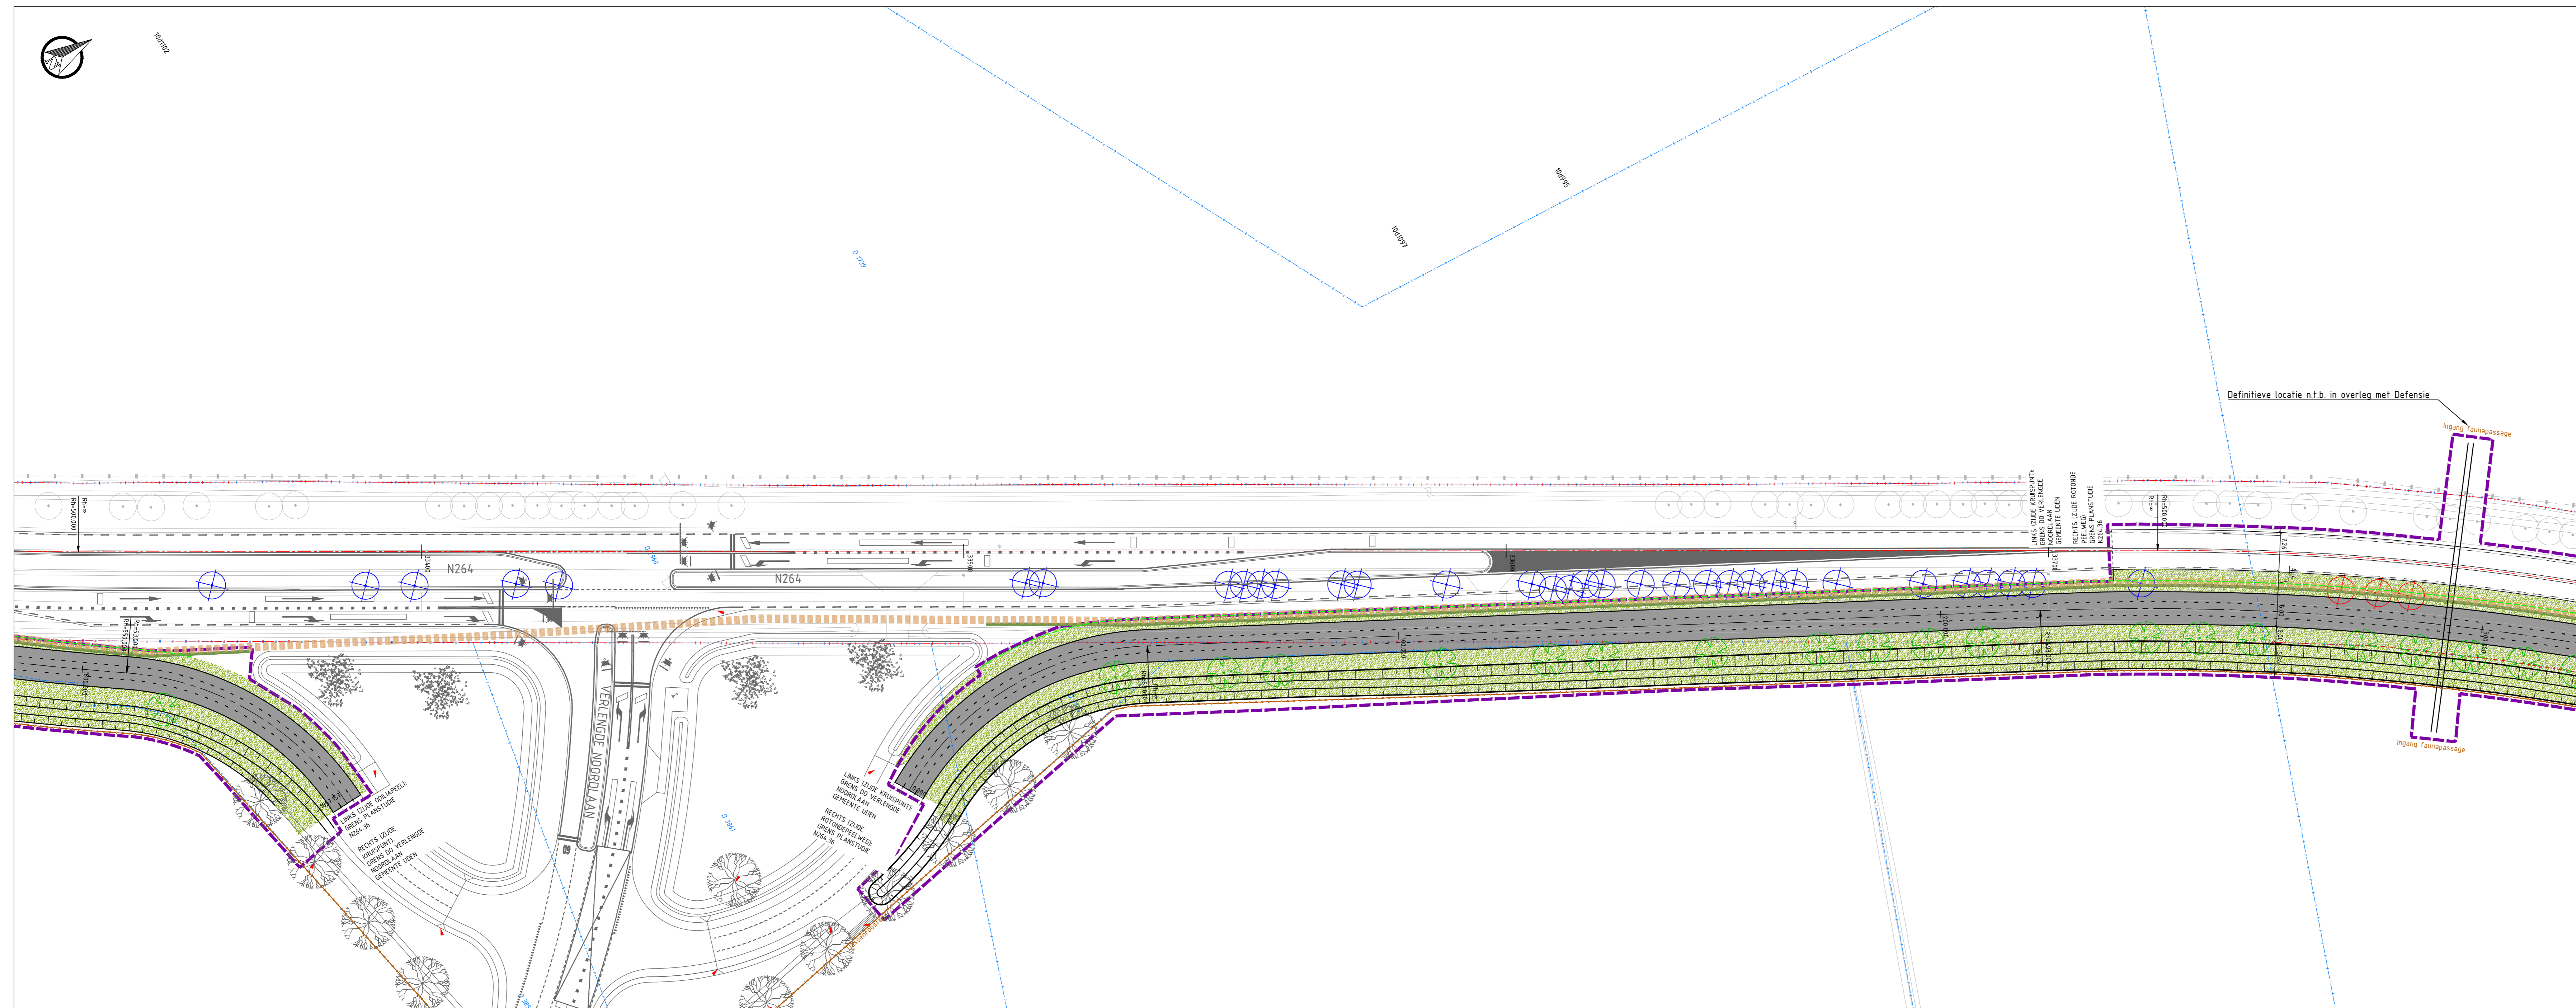

SITUATIE: BLAD 3-1
SCHAAAL 1: 500

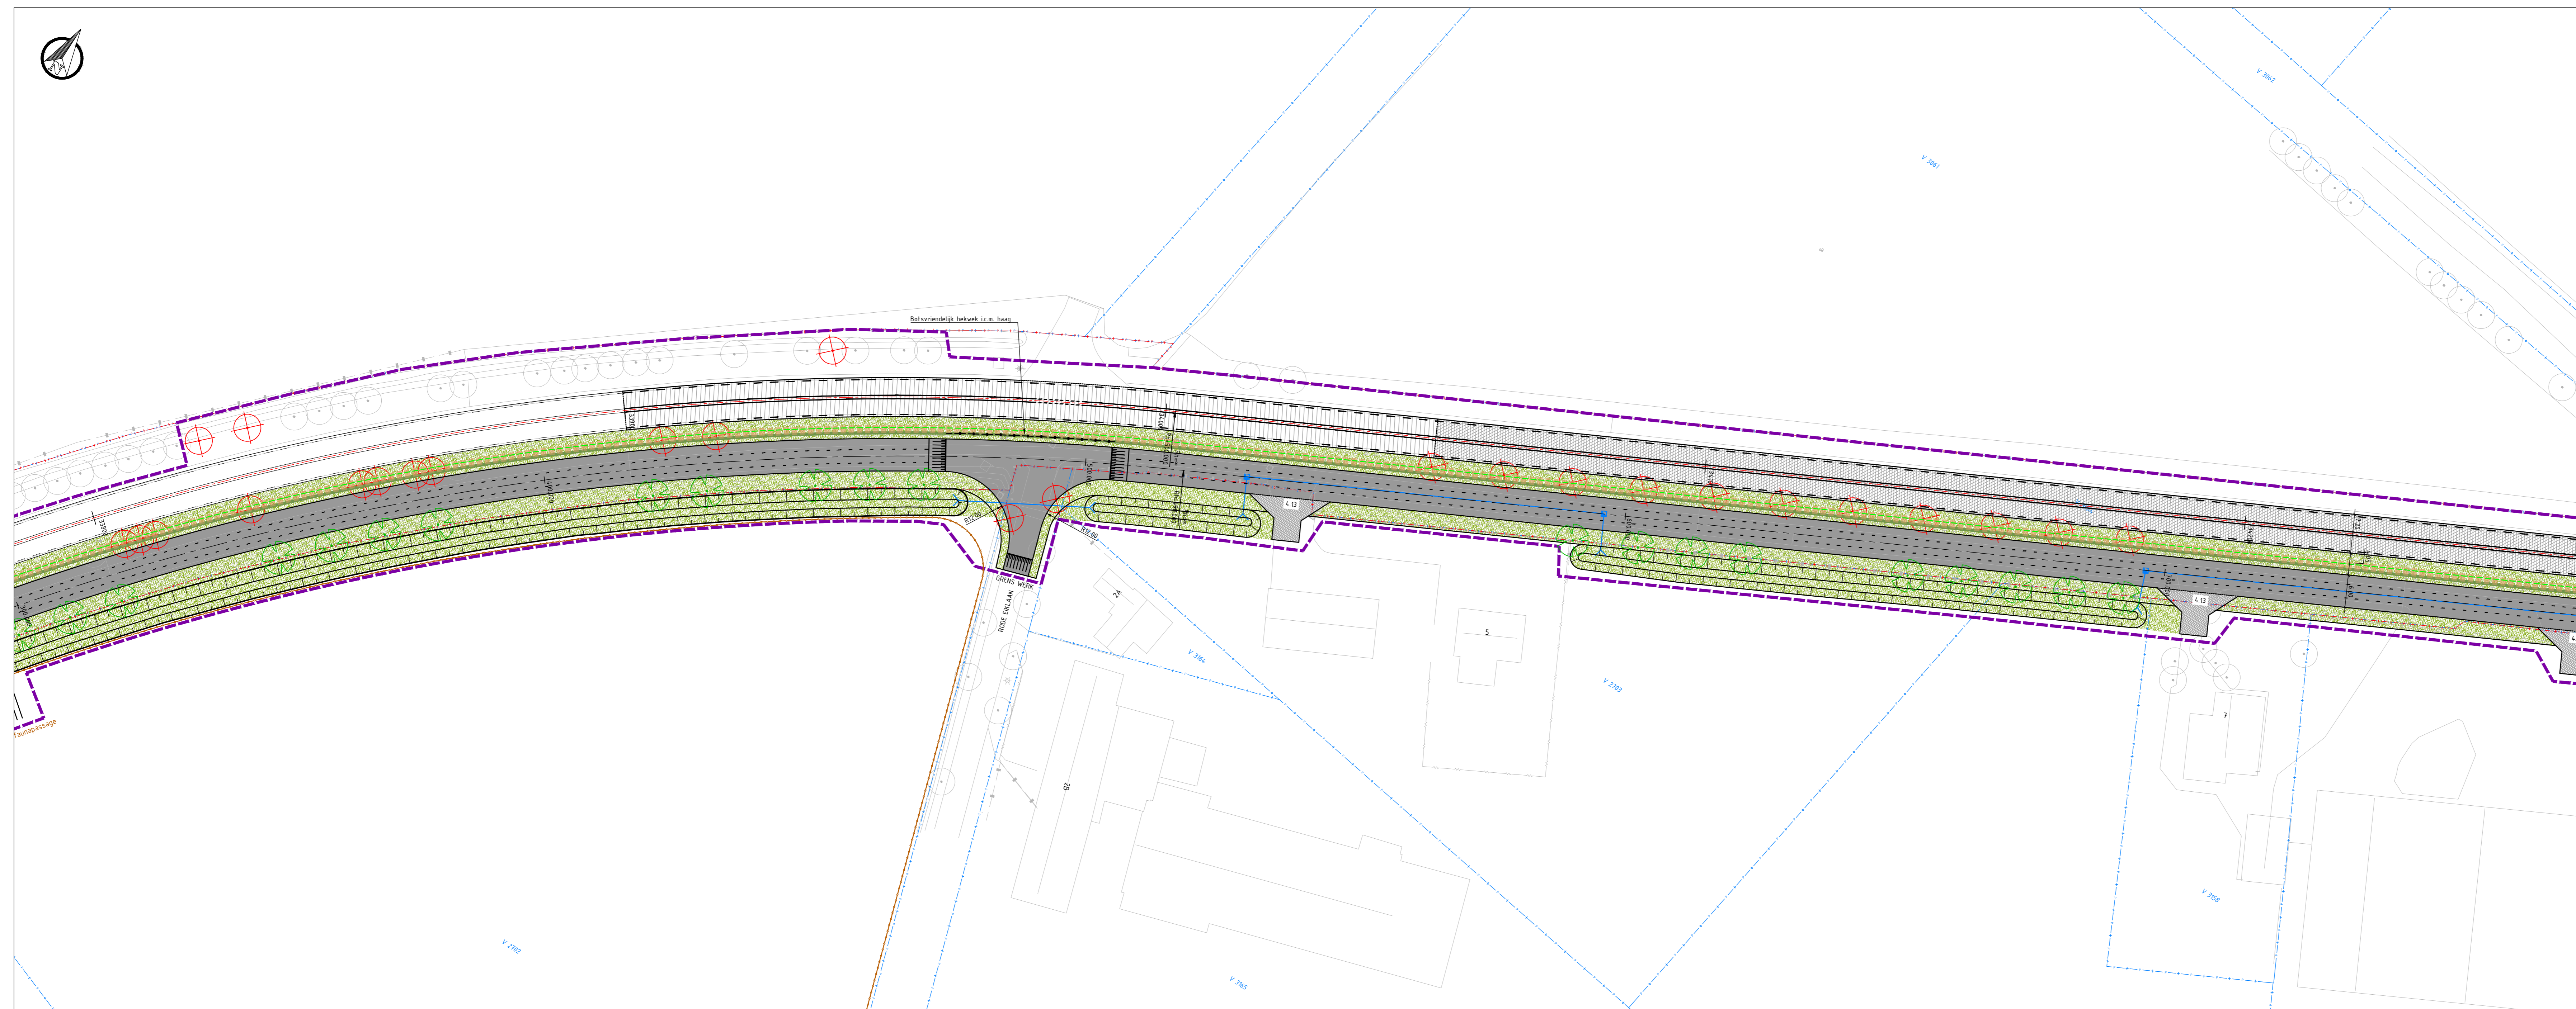

SITUATIE: BLAD 3-2
SCHAAAL 1: 500

LEGENDA

Bestaande situatie:

- Bestaande situatie
- Kadastrale gegevens
- Provinciaal eigendom


Nieuwe situatie:

- Projectgrens deelgebied 1
- Projectgrens deelgebied 2
- Projectgrens deelgebied 3A
- Projectgrens deelgebied 3B
- As N264
- Kantverharding
- Materiaalgrens
- Markering
- Geleiderail
- Faanaraster
- Dassenrooster
- KSL voorkeurstrace
- Talud
- Watergang
- Asfalt, kleur zwart
- Asfalt, kleur zwart (herlagen)
- Asfalt, fietsversteek, kleur: rood
- Beton, kleur grijs
- Beton (grinding), bestaande betonverharding voorzien van grinding en grooving i.h.k.v. geluid
- Betontegels fietspad
- Betonstraatsteen, keperverband
- Printbeton
- Grind
- Grasbetontegel
- Berm
- Watergang
- Stabiliseren berm, dempen watergang en seniverharding aanbrengen
- Herprofileren berm, dempen watergang en inzaaien
- RWS-band 110/220x250mm
- Geleideband 40/150x250mm
- Opsluitband 100x200mm
- Scheidingsband 50/250x120mm
- Waterhuishouding
- Dukker
- Inspectieput
- Kiesspijt
- Straatkolk
- Groenvoorziening
- Te planten boom
- Te roeien boom (vanuit project N264-36)
- Te roeien boom (vanuit project Verlengde Noordlaan)
- Botsvriendelijke haag
- Te verwijderen struweel
- Inritten
- 4.12. Inrit bestaand: herstraten bestaande inrit
- 4.13. Bedrijfsinrit: (in)uitrit 5,00 m, vleugels 15,00 meter)
- 4.14. Landbouwinrit: (in)uitrit 4,00 m, vleugels 12,00 meter)

Opmerkingen:

- Maten in meters;
- Dimensies van materialen in millimeters;
- Hoogten in meters t.o.v. NAP;

0 5 10 20m

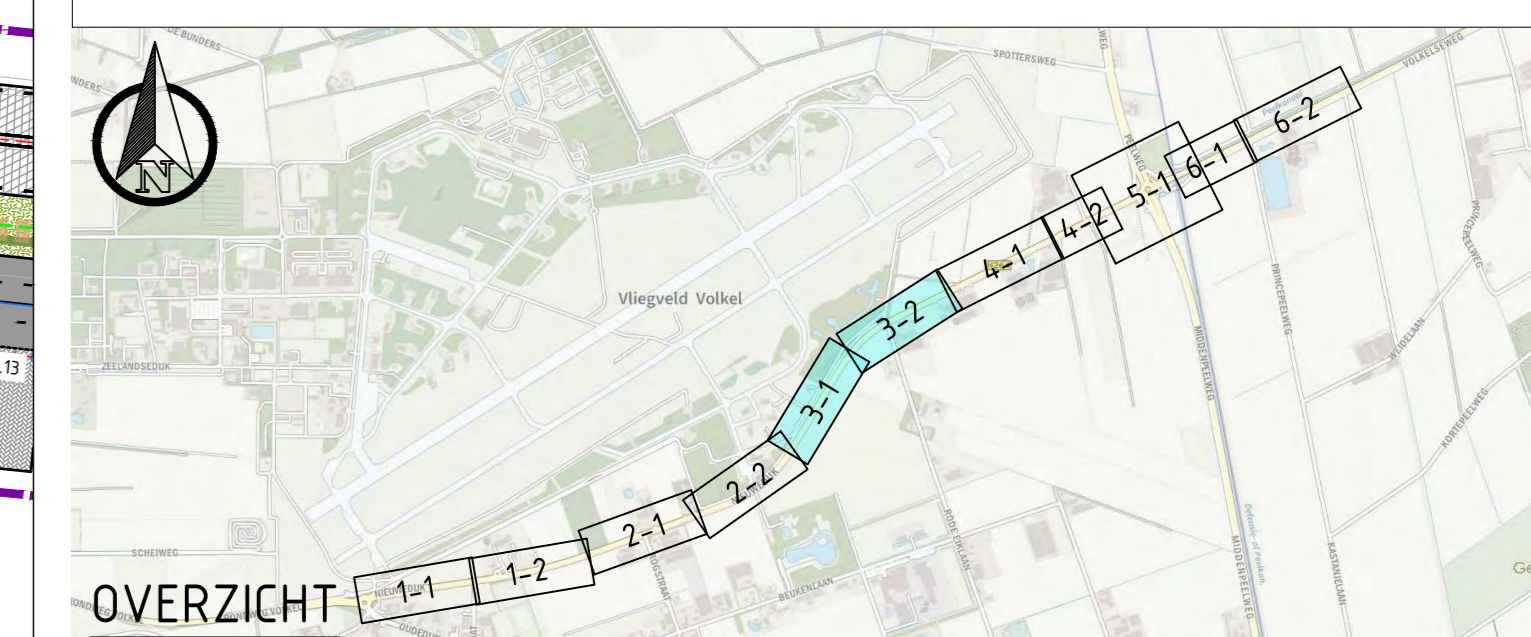

SCHAAL 1: 30.000

versie	omschrijving	datum	door	door	door
1.0	Service update	03-15-2023	BWV	1201	WVJ

Provincie Noord-Brabant

Brabantlaan 1 5216 TV 's-Hertogenbosch
Telefoon 03751 681 28 12

ingebouwd uitbesteding

TAUW

Programma Infrastructurele werken

www.tauw.nl

N264-36 Odiliapeel

Groot onderhoud N264-36

Referentieontwerp

Situatietekening

Trajectdeel 1: Nieuwedijk

Contractnummer


schaal: 1:500

Formaat: ISO Full Sheet A0 (841x1189 mm)


getekend	B. van der Vort	datum	06-02-2023	in % bladen	blad nr. 3
gecontroleerd	G. Bruijckers	datum	06-05-2023	projectnummer	5281618
vragegeven	R. Raaijmakers	datum	03-05-2023	code	WES
status	CONCEPT	versie	1.0	referentienummer	1081618-10-WES-100-000

PROJECTNUMMER: 1081618-10-WES-100-000

PROJECTNAMME: N264-36-ODILIAPEEL

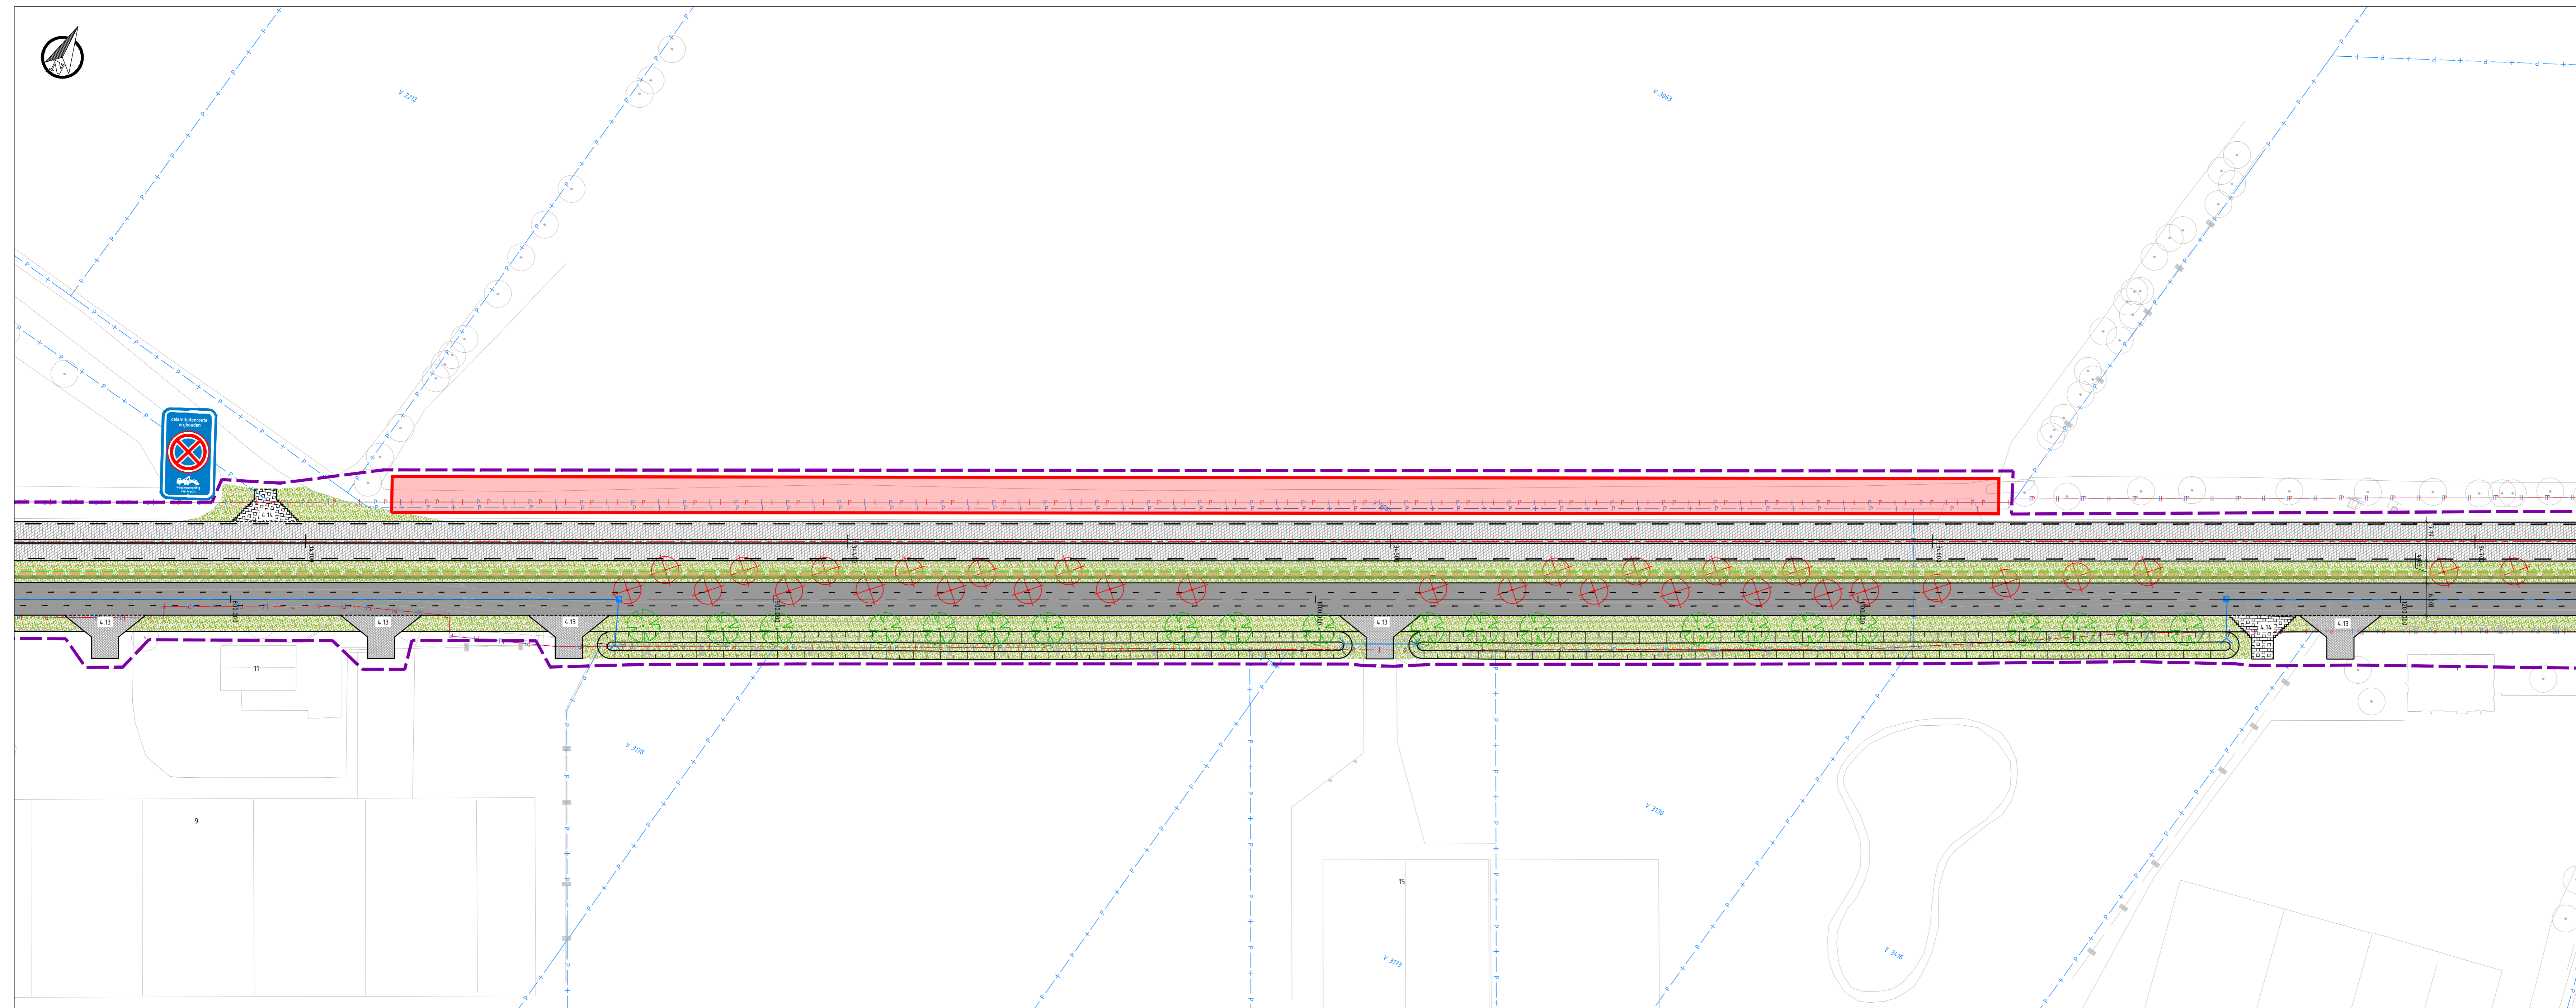

SITUATIE: BLAD 4-1
SCHAAAL 1:500

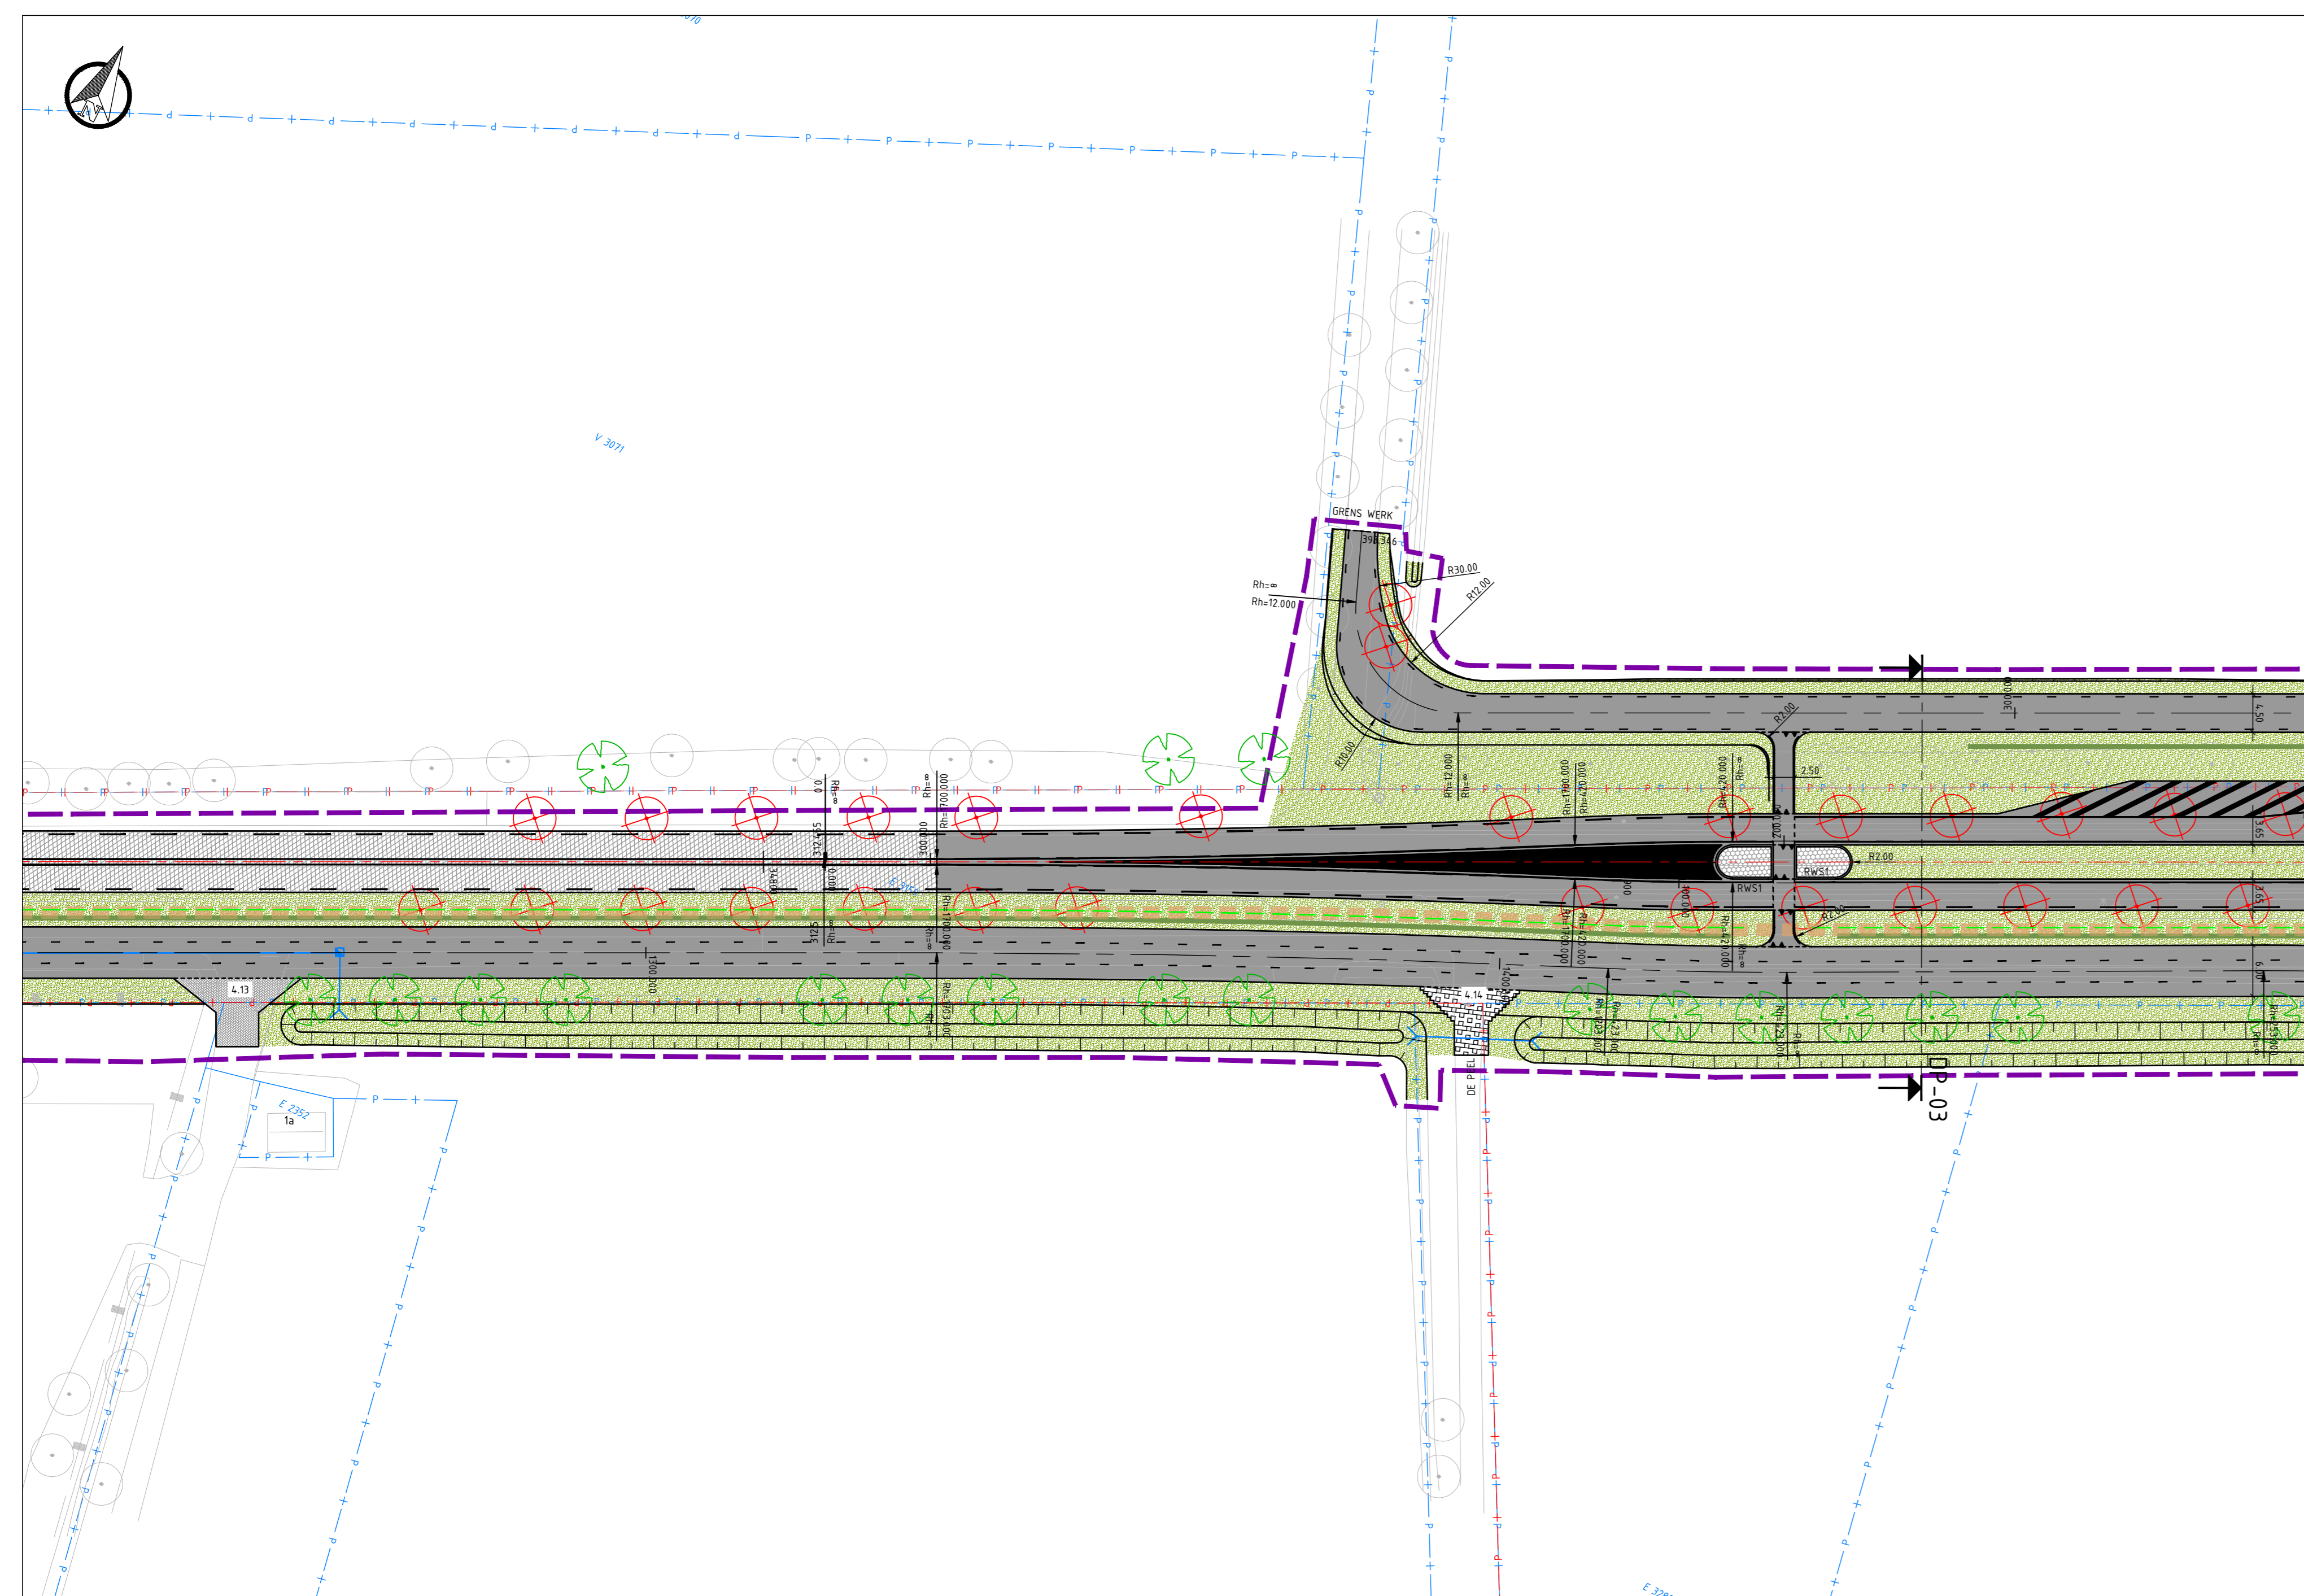

SITUATIE: BLAD 4-2
SCHAAAL 1:500

LEGENDA

Bestaande situatie:



- Bestaande situatie
- Kadastrale gegevens
- Provinciaal eigendom

Nieuwe situatie:

- Projectgrens deelgebied 1
- Projectgrens deelgebied 2
- Projectgrens deelgebied 3A
- Projectgrens deelgebied 3B
- As N264
- Kantverharding
- Materiaalgrens
- Markering
- Geleiderail
- Faunarafter
- Dassenrooster
- K&L voorkeustrace
- Talud
- Watergang
- Verharding
- Asphalt, kleur zwart
- Asphalt, kleur zwart (herlagen)
- Asphalt, fietsoversteek, kleur: rood
- Beton, kleur grijs
- Beton (grinding), bestaande betonverharding voorzien van grinding en grooving i.h.k.v. geluid
- Betontegels fietspad
- Betonstraatsteen, keperverband
- Printbeton
- Grind
- Grasbetontegel
- Bem
- Watergang
- Stabiliseren bem, dempen watergang en seniverharding aanbrengen
- Herprofiëren bem, dempen watergang en inzaaien
- RWS-band 110/220x250mm
- Geleideband 40/150x250mm
- Opsluitband 100x200mm
- Scheidingsband 50/250x120mm
- Waterhuishouding
- Duiker
- Inspectieput
- Kietspilt
- Straatkolk
- Groenvoorziening
- Te planten boom
- Te roeien boom (vanuit project N264-36)
- Te roeien boom (vanuit project Verlengde Noordlaan)
- Botsvriendelijke haag
- Te verwijderen struweel
- Inritten
- 4.12. Inrit bestaand: herstraten bestaande inrit
- 4.13. Bedrijfsinrit: (in/uitrit 5,00 m, vleugels 15,00 meter)
- 4.14. Landbouwinrit: (in/uitrit 4,00 m, vleugels 12,00 meter)

Opmerkingen:

- Maten in meters,
- Dimensies van materialen in millimeters,
- Hoogtematen in meters t.o.v. NAP.

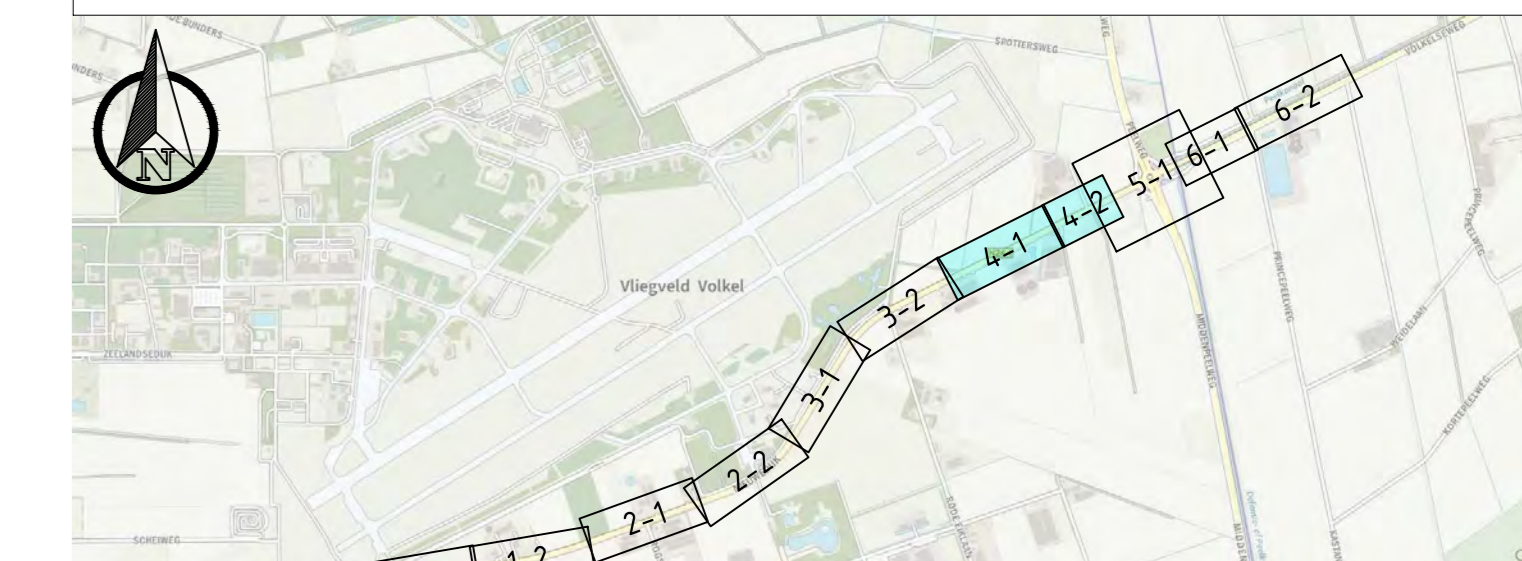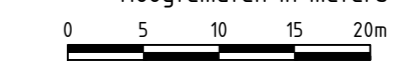

OVERZICHT

№	Beschrijving	Datum	Get.	Dec.	Vlgt.
12	Situatie tekening	03-05-2023	BWT	LDH	WWT

Provincie Noord-Brabant

Brabantlaan 1 5276 TV 's-Hertogenbosch
Telefoon 0351 681 28 12

ingebouwd uitbesteding

TAUW

Programma Infrastructurele werken

www.tauw.nl

N264.36 Odilapeel

Groot onderhoud N264.36

Referentieontwerp

Situatietekening


Trajectdeel 1: Nieuwedijk

Contractnummer

Schaal: 1:500

Formaat: Previews paper size (1189,00 x 841,00 mm)

№	Van der Vast	Datum	In % Bladen	Blad nr. v.
getekend	B. van der Vast	03-05-2023	100%	1
gecontroleerd	G. Driessche	06-05-2023	projectnummer	1281678
vr/gegevens	R. Raaijmakers	03-05-2023	code	WES
status	LOKOP	versie	18	

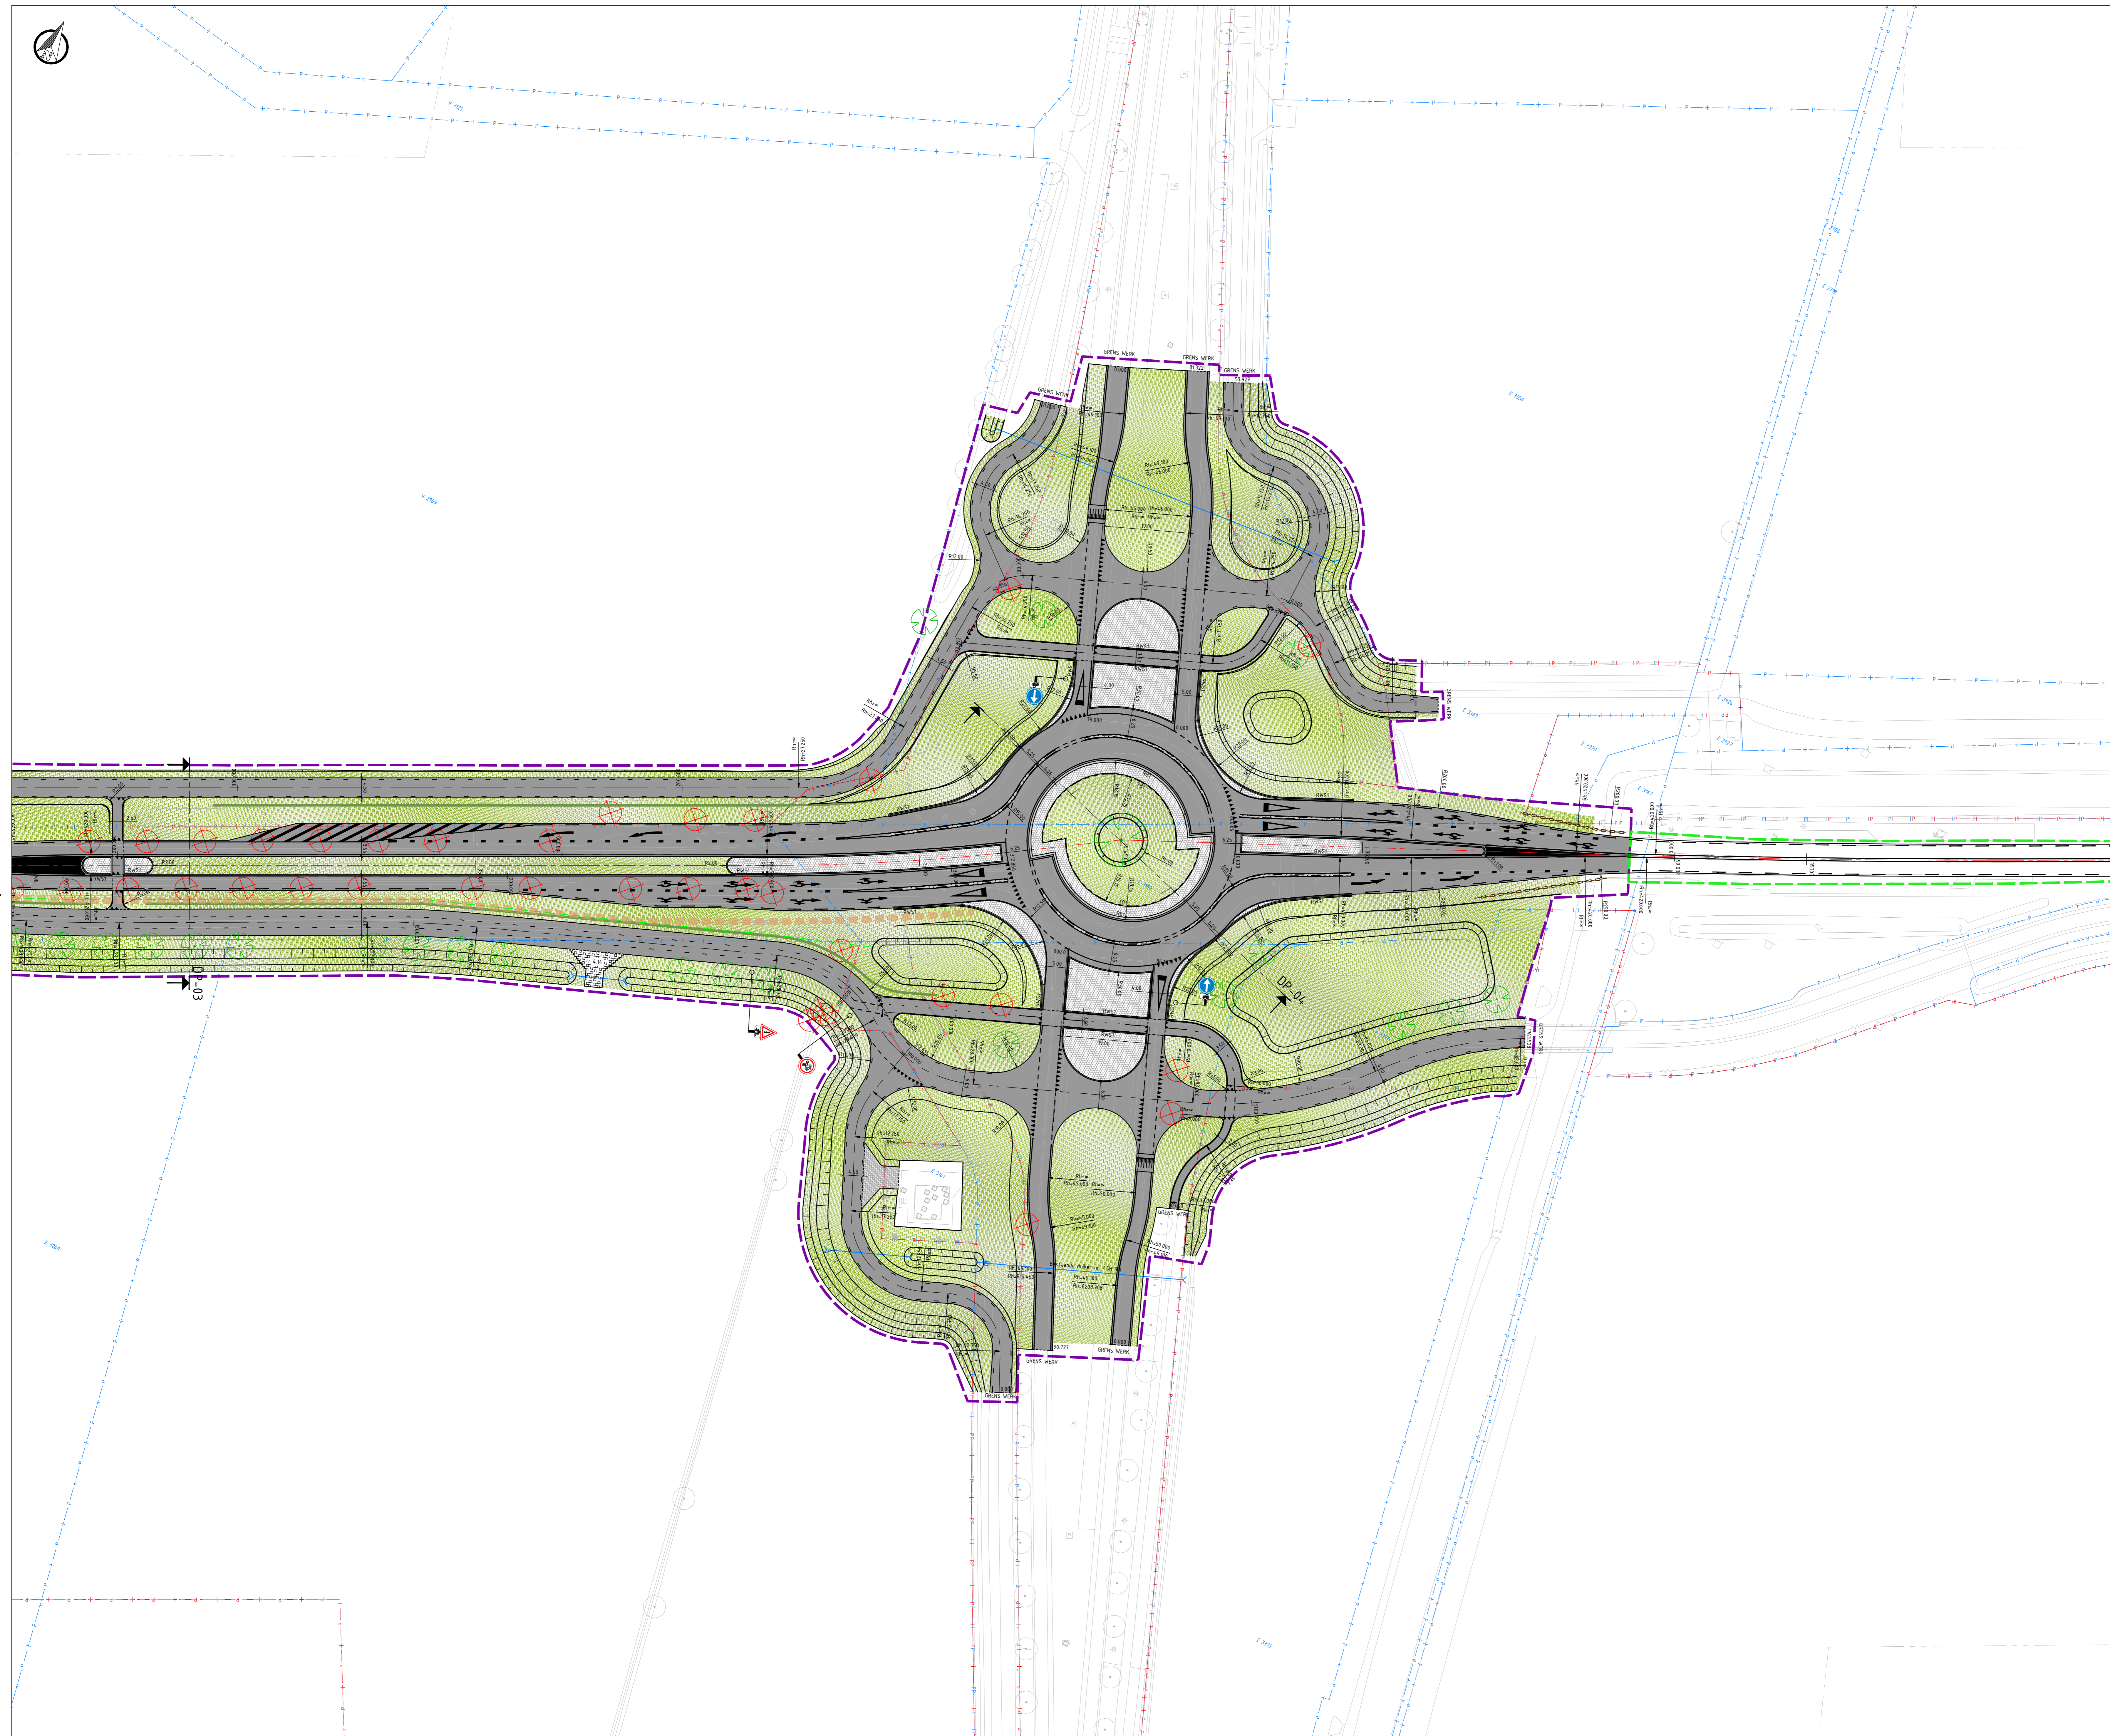

LEGENDA

Bestaande situatie:

- Bestaande situatie
- Kadastrale gegevens
- Provinciaal eigendom

Nieuwe situatie:

- Projectgrens deelgebied 1
- Projectgrens deelgebied 2
- Projectgrens deelgebied 3A
- Projectgrens deelgebied 3B
- As N264
- Kantverharding
- Materiaalgrens
- Markering
- Geliderrail
- Faanaraster
- Dassenrooster
- K&L voorkeustrace
- Talud
- Watergang
- Verharding
- Asfalt, kleur zwart
- Asfalt, kleur zwart (herlagen)
- Asfalt, fietsoversteek, kleur: rood
- Beton, kleur grijs
- Beton (grinding), bestaande betonverharding voorzien van grinding en grooving i.h.k.v. geluid
- Betontegels fietspad
- Betonstraatsteen, keperverband
- Printbeton
- Grind
- Grasbetontegel
- Berm
- Watergang
- Stabiliseren berm, dempen watergang en seniverharding aanbrengen
- Herprofilieren berm, dempen watergang en inzaaien
- RWS-band 110/220x250mm
- Geleideband 40/150x250mm
- Opsluitband 100x200mm
- Scheidingsband 50/250x120mm

Waterhuishouding

- Duiker
- Inspectiepuit
- Kiesspijt
- Straatkolk

Groenvoorziening

- Te planten boom
- Te roeien boom (vanuit project N264-36)
- Te roeien boom (vanuit project Verlengde Noordlaan)
- Botsvriendelijke haag
- Te verwijderen struweel


Inritten

- 4.12. Inrit bestaand: herstraten bestaande inrit
- 4.13. Bedrijfsinrit: (in)uitrit 5,00 m, vleugels 15,00 meter
- 4.14. Landbouwinrit: (in)uitrit 4,00 m, vleugels 12,00 meter

Opmerkingen:

- Maten in meters,
- Dimensies van materialen in millimeters,
- Hoogten in meters t.o.v. NAP.

SITUATIE: BLAD 5-1
SCHAAI 1 : 500

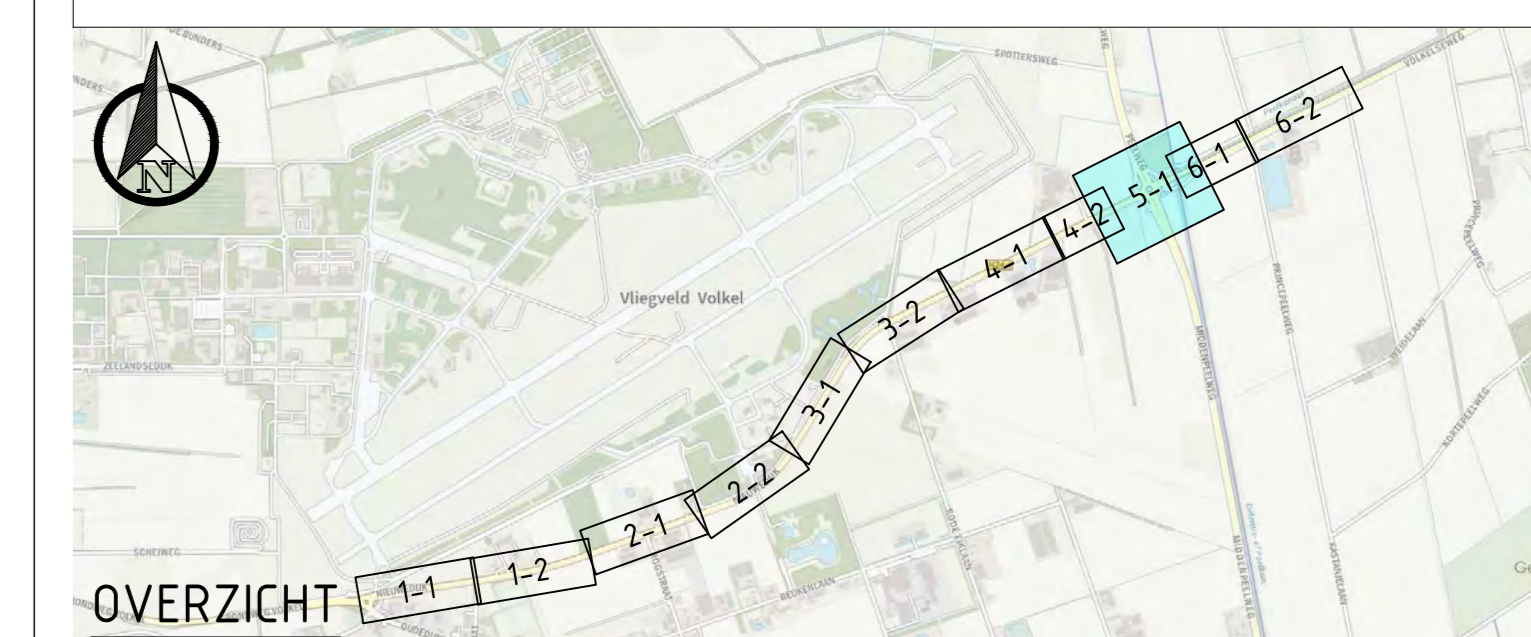

OVERZICHT

SCHAAI 1 : 30.000

versie	beschrijving	datum	get.	dec.	vrk.
12	terrein opname	03-05-2023	BWT	LDH	WWT

Provincie Noord-Brabant

Brabantlaan 1 5276 TV 's-Hertogenbosch
Telefoon 0351 681 28 12

TAUW
www.tauw.nl

N264.36 Odiliapeel

Groot onderhoud N264.36

Referentieontwerp

Situatietekening

Trajectdeel 1: Ronde Middenpeelweg

Contractnummer

Schaal: 1:500

Formaat: Previews paper size (1189x841)

getekend	g. van der Velt	datum	16-02-2023	in % bladen	blad nr. 5
gecontroleerd	G. Driessner	datum	06-03-2023	projectnummer	1261678
uitgegeven	R. van der Velt	datum	03-05-2023	code	WES
status	LOKOP	versie	18	projectaantal	1261678-18-WES-000-000

Y:\LEN\11\1261678-18-WES-000-000-18-WES-000-000