

LEGENDA

Bestaande situatie:


- Bestaande situatie
- Kadastrale gegevens
- Provinciaal eigendom

Nieuwe situatie:


- Projectgrens deelgebied 1
- Projectgrens deelgebied 2
- Projectgrens deelgebied 3A
- Projectgrens deelgebied 3B
- As N264
- Kantverharding
- Materiaalgrens
- Markering
- Geleiderail
- Faunarafter
- Dassenrooster
- KKL voorkeustrace
- Talud
- Watergang
- Verharding
 - Asfalt, kleur zwart
 - Asfalt, kleur zwart (herlagen)
 - Asfalt, fietsoversteek, kleur: rood
 - Beton, kleur grijs
 - Beton (grinding), bestaande betonverharding voorzien van grinding en grooving i.h.k.v. geluid
 - Betontegels fietspad
 - Betonstraatsteen, keperverband
 - Printbeton
 - Grind
 - Grasbetontegel
 - Berm
 - Watergang
 - Stabiliseren berm, dempen watergang en semiverharding aanbrengen
 - Herprofileren berm, dempen watergang en inzaaien
 - RWS-band 110/220x250mm
 - Geleideband 40/150x250mm
 - Opsluitband 100x200mm
 - Scheidingsband 50/250x120mm
- Waterhuishouding
 - Duiker
 - Inspectieput
 - Kletsput
 - Straatkolk
- Groenvoorziening
 - Te planten boom
 - Te roeien boom (vanuit project N264-36)
 - Te roeien boom (vanuit project Verlengde Noordlaan)
 - Botsvriendelijke haag
 - Te verwijderen struweel
- Inritten
 - 4.12. Inrit bestaand: herstraten bestaande inrit
 - 4.13. Bedrijfsinrit: (in)uitrit 5,00 m, vleugels 15,00 meter)
 - 4.14. Landbouwinrit: (in)uitrit 4,00 m, vleugels 12,00 meter)

Opmerkingen:

- Maten in meters;
- Dimensies van materialen in millimeters;
- Hoogtematen in meters t.o.v. NAP.

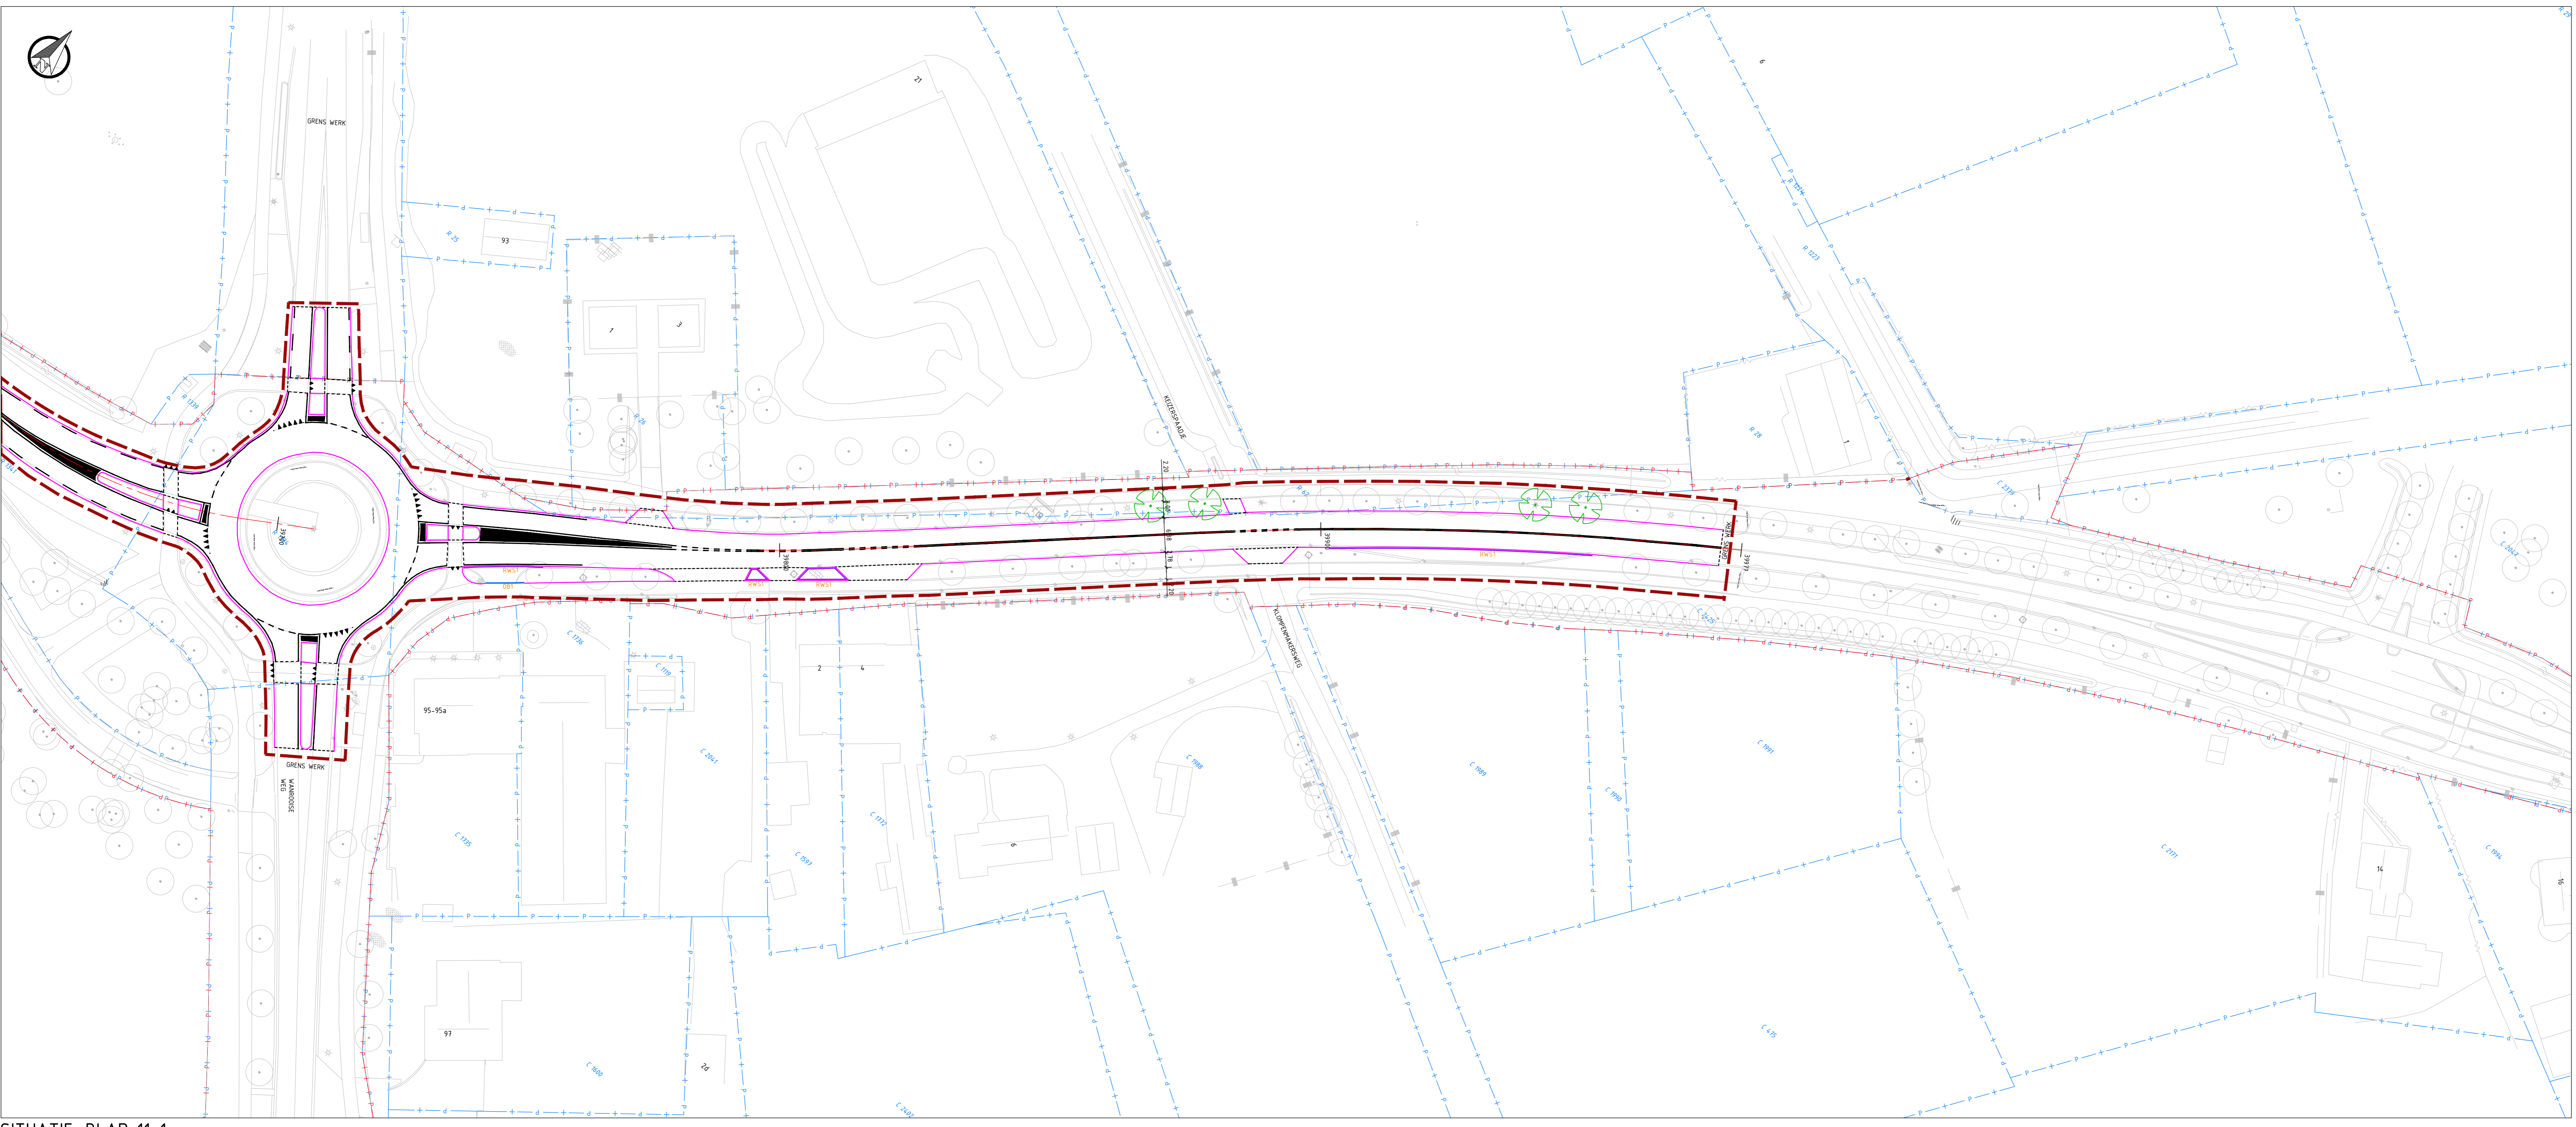


SITUATIE: BLAD 11-1
SCHAAAL 1: 500

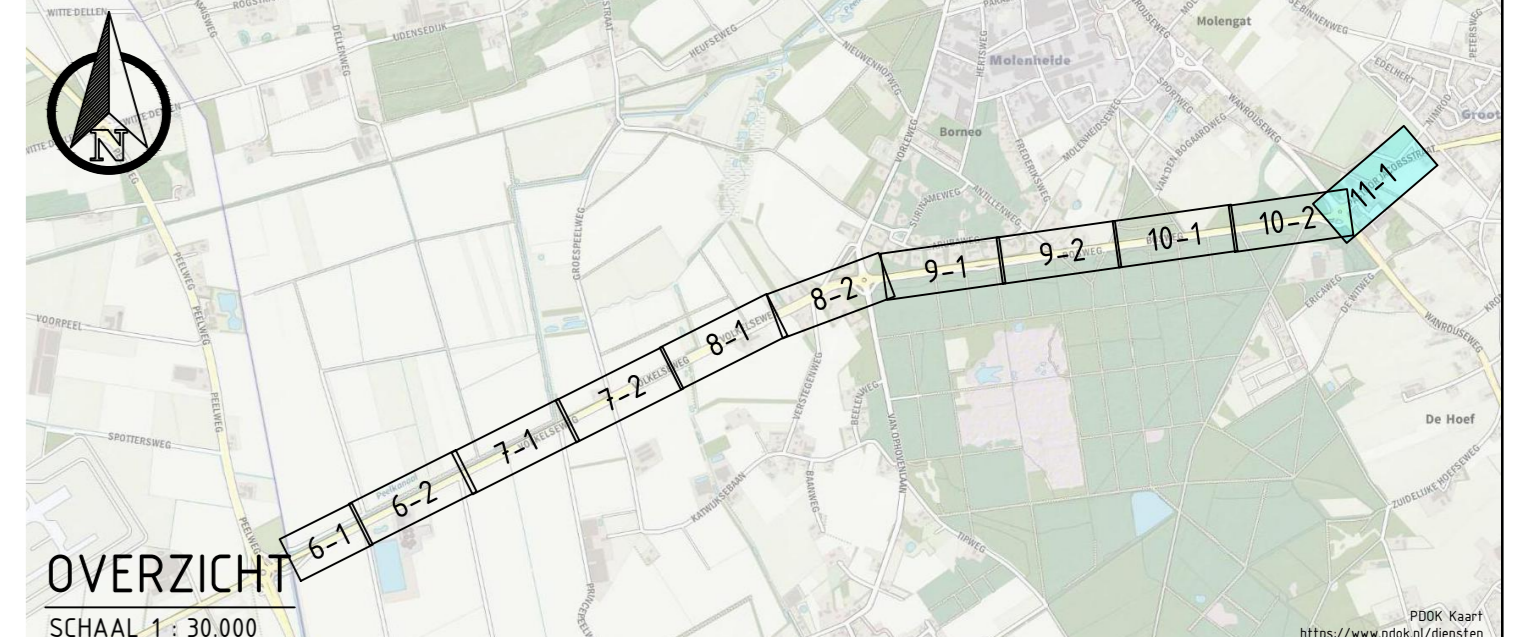


OVERZICHT
SCHAAAL 1: 30.000

| | | | | | | | | | | | | | | | | | | | | | | | | | |
|--|-------------------|---|------------|---------------|----------------------------|-------------|---------------|----------------|------------|------------|---------------|---------|--|-------------------|-------|------------|------|-----|--------|--------|--------|----|---------------|----------------------------|---|
| <table border="1"> <tr> <td>13</td> <td>Situatie tekening</td> <td>Datum</td> <td>Get.</td> <td>Dec.</td> <td>Vrij.</td> </tr> <tr> <td></td> <td></td> <td>13-05-2023</td> <td>BWT</td> <td>1000</td> <td>WBT</td> </tr> </table> | 13 | Situatie tekening | Datum | Get. | Dec. | Vrij. | | | 13-05-2023 | BWT | 1000 | WBT | <p>Provincie Noord-Brabant</p> <p>Brabantlaan 1 5216 TV 's-Hertogenbosch Telefoon 0351 681 28 12</p> <p>ingebouwd uitbesteding</p> <p>TAUW</p> <p>www.tauw.nl</p> | | | | | | | | | | | | |
| 13 | Situatie tekening | Datum | Get. | Dec. | Vrij. | | | | | | | | | | | | | | | | | | | | |
| | | 13-05-2023 | BWT | 1000 | WBT | | | | | | | | | | | | | | | | | | | | |
| <p>N264.36 Odilapeel</p> <p>Groot onderhoud N264.36</p> <p>Referentieontwerp</p> <p>Situatietekening</p> <p>Trajectdeel 3A: Pastoor Jacobsstraat</p> | | <p>Contractnummer</p> <p>Schaal: 1:500</p> <p>Formaat: Previews paper size (1189x914)</p> | | | | | | | | | | | | | | | | | | | | | | | |
| <table border="1"> <tr> <td>getekend</td> <td>E. van der Vort</td> <td>datum</td> <td>13-05-2023</td> <td>in % bladen</td> <td>blad nr. 11</td> </tr> <tr> <td>gecontroleerd</td> <td>K. Raaijmakers</td> <td>datum</td> <td>13-05-2023</td> <td>projectnummer</td> <td>1281678</td> </tr> <tr> <td>voorgegeven</td> <td>M. van der Kraker</td> <td>datum</td> <td>13-05-2023</td> <td>code</td> <td>MES</td> </tr> <tr> <td>status</td> <td>LOEDEF</td> <td>versie</td> <td>18</td> <td>projectaantal</td> <td>1281678-11-MES-1024-00-011</td> </tr> </table> | getekend | E. van der Vort | datum | 13-05-2023 | in % bladen | blad nr. 11 | gecontroleerd | K. Raaijmakers | datum | 13-05-2023 | projectnummer | 1281678 | voorgegeven | M. van der Kraker | datum | 13-05-2023 | code | MES | status | LOEDEF | versie | 18 | projectaantal | 1281678-11-MES-1024-00-011 | <p>Y:\LENENT\PROJECTEN\2023\ODILAPEEL\11-1-2023\11-1-2023-001.dwg</p> |
| getekend | E. van der Vort | datum | 13-05-2023 | in % bladen | blad nr. 11 | | | | | | | | | | | | | | | | | | | | |
| gecontroleerd | K. Raaijmakers | datum | 13-05-2023 | projectnummer | 1281678 | | | | | | | | | | | | | | | | | | | | |
| voorgegeven | M. van der Kraker | datum | 13-05-2023 | code | MES | | | | | | | | | | | | | | | | | | | | |
| status | LOEDEF | versie | 18 | projectaantal | 1281678-11-MES-1024-00-011 | | | | | | | | | | | | | | | | | | | | |

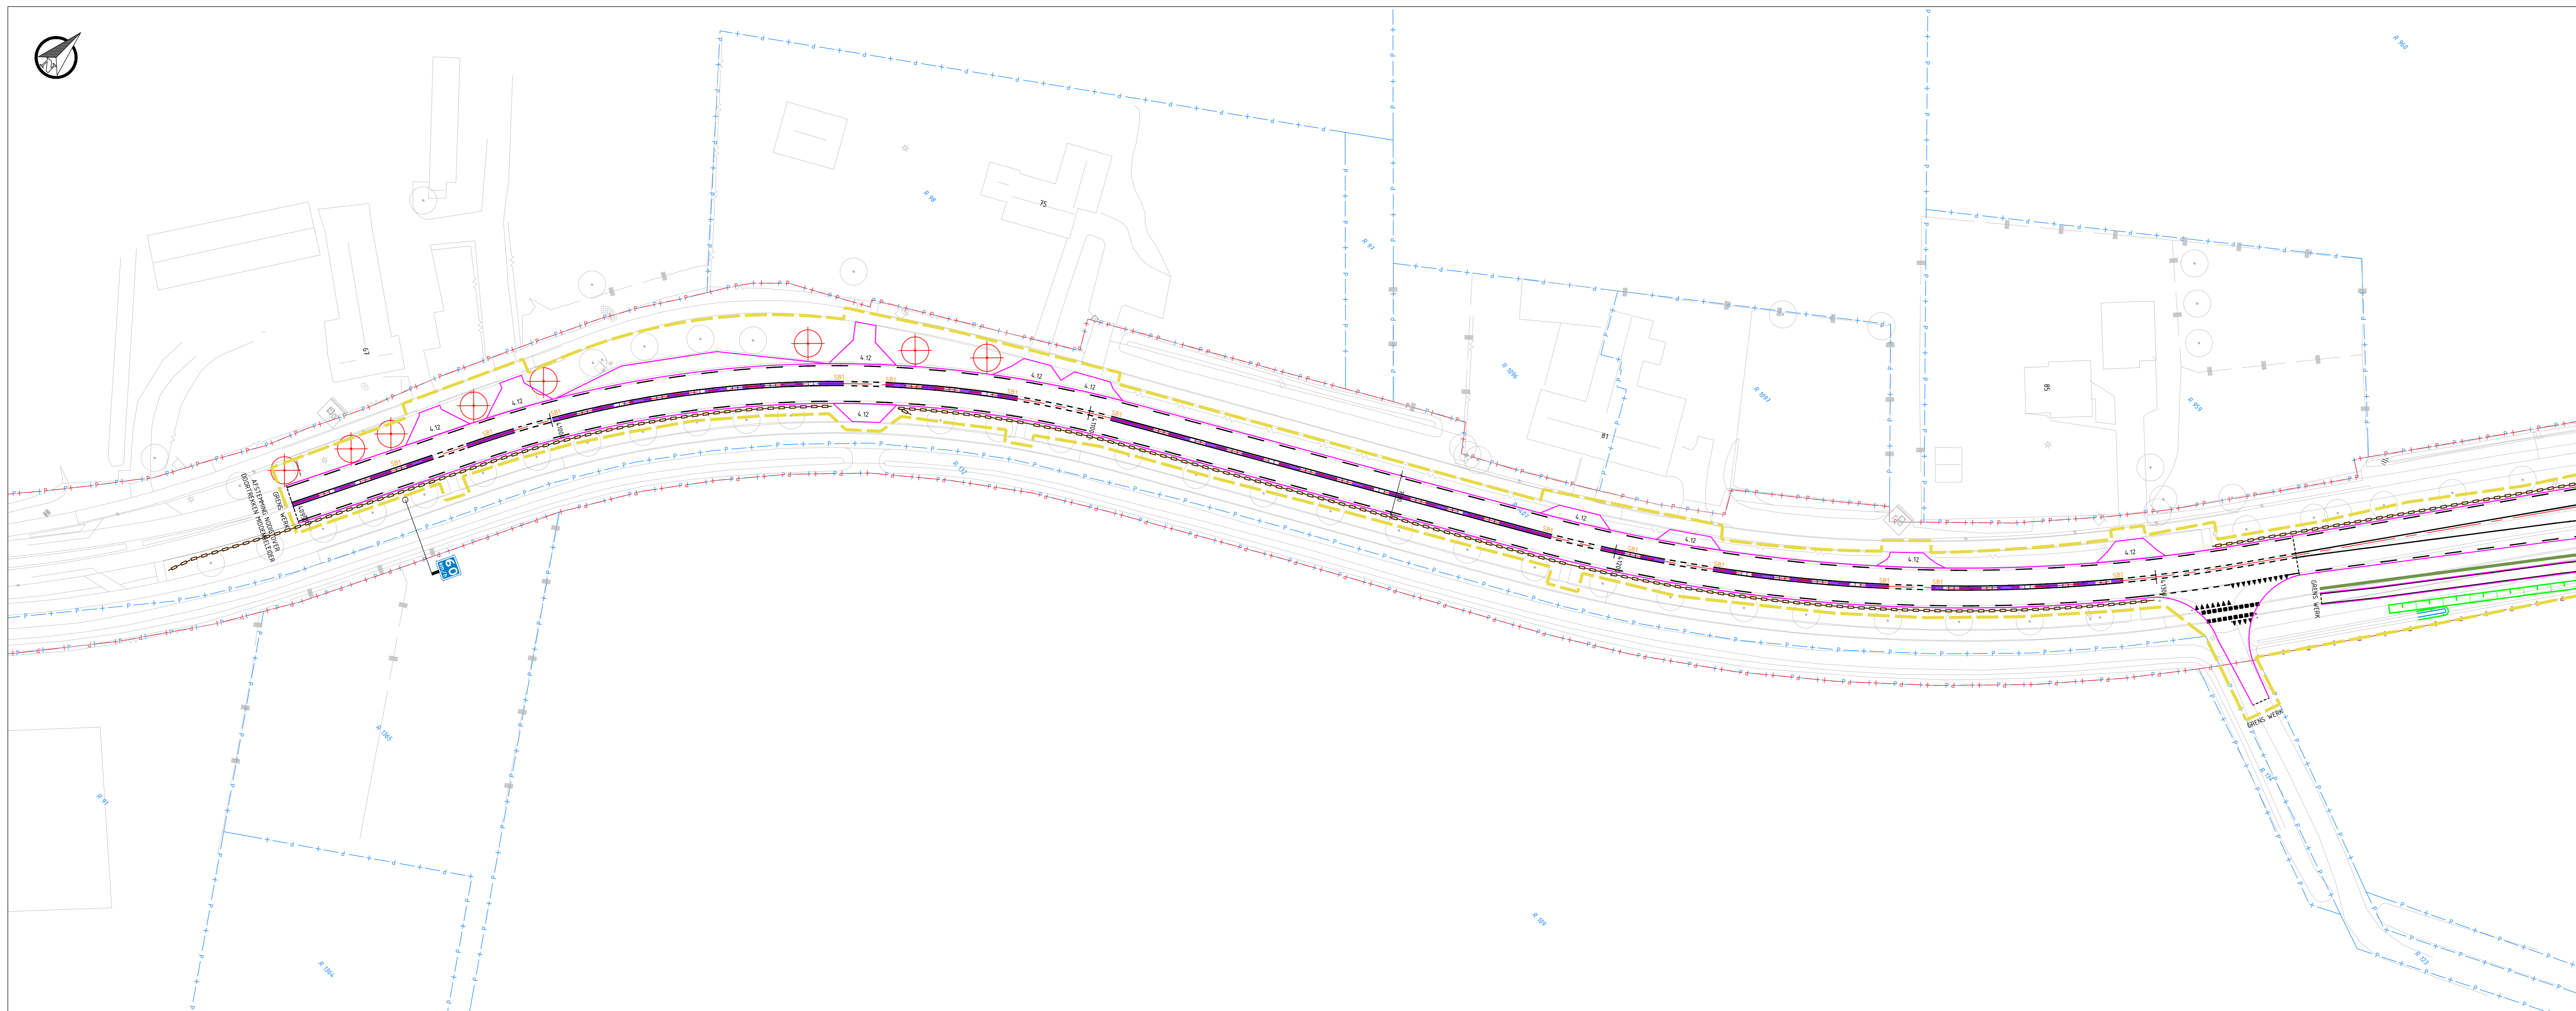


SITUATIE: BLAD 12-1
SCHAAAL 1:500

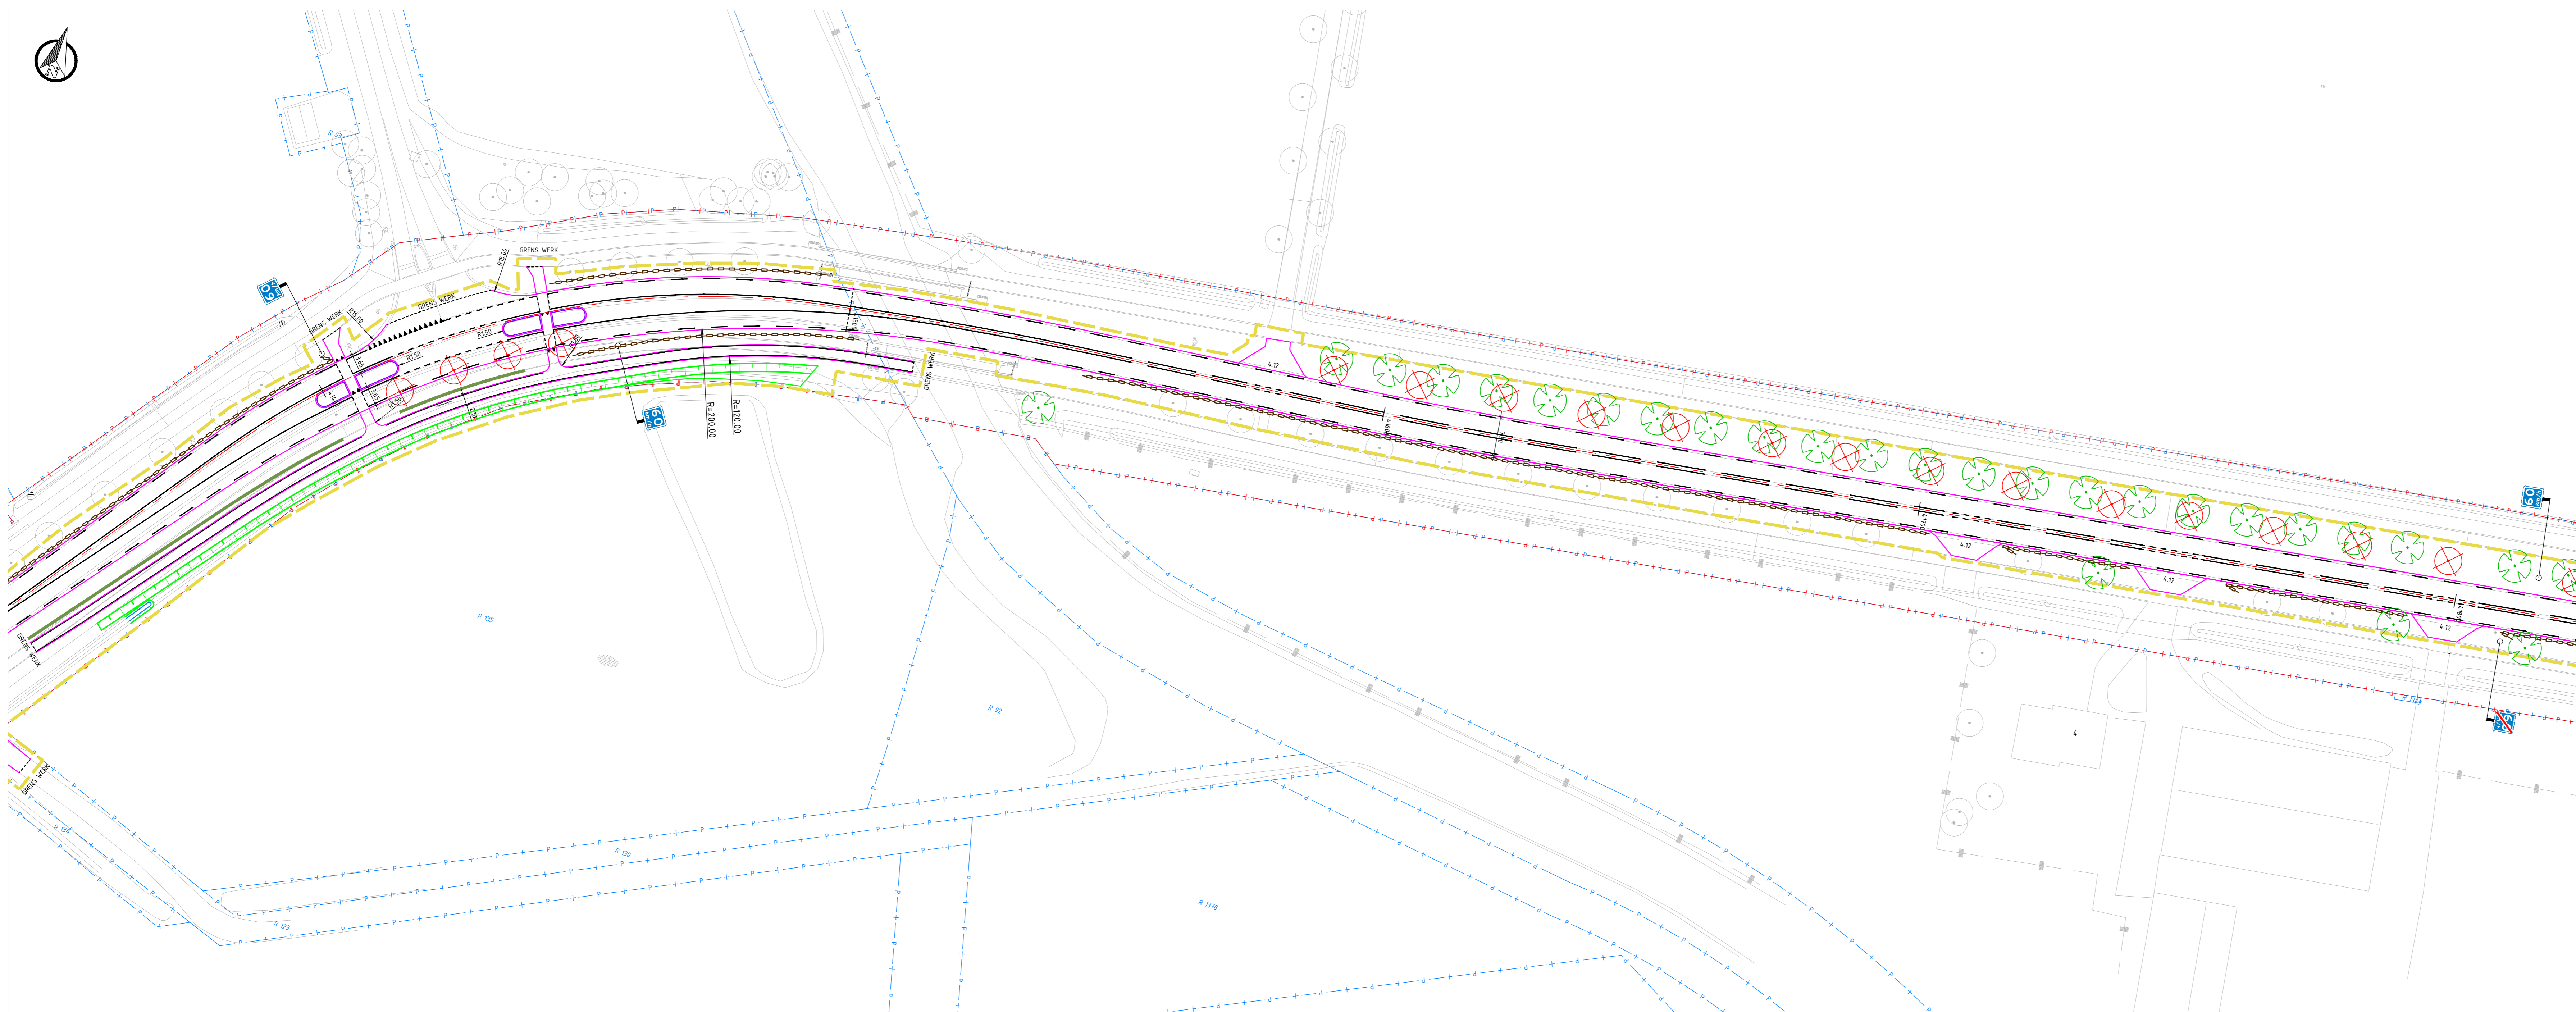

SITUATIE: BLAD 12-2
SCHAAAL 1:500

- ### LEGENDA
- Bestaande situatie:**
- Bestaande situatie
 - Kadastrale gegevens
 - Provinciaal eigendom
- Nieuwe situatie:**
- Projectgrens deelgebied 1
 - Projectgrens deelgebied 2
 - Projectgrens deelgebied 3A
 - Projectgrens deelgebied 3B
 - As N264
 - Kantverharding
 - Materiaalgrens
 - Markering
 - Geliderial
 - Faanraster
 - Dassenrooster
 - K&L voorkeustrace
 - Talud
 - Watergang
- Verharding:**
- Asfalt, kleur zwart
 - Asfalt, kleur zwart (herlagen)
 - Asfalt, fietsoversteek, kleur: rood
 - Beton, kleur grijs
 - Beton (grinding), bestaande betonverharding voorzien van grinding en grooving i.h.v.v. geluid
 - Betontegels fietspad
 - Printbeton
 - Grind
 - Grasbetontegel
 - Berm
 - Watergang
 - Stabiliseren berm, dempen watergang en seniverharding aanbrengen
 - Herprofiëren berm, dempen watergang en inzaaien
 - RWS-band 110/220x250mm
 - Gelideband 40/150x250mm
 - Opsluitband 100x200mm
 - Scheidingsband 50/250x120mm
- Waterhuishouding:**
- Duiker
 - Inspectiepoot
 - Kiesspijt
 - Straatkolk
- Groenvoorziening:**
- Te planten boom
 - Te roeien boom (vanuit project N264-36)
 - Te roeien boom (vanuit project Verlengde Noordlaan)
 - Botsvriendelijke haag
 - Te verwijderen struweel
- Inritten:**
- 4.12. Inrit bestaand: herstraten bestaande inrit
 - 4.13. Bedrijfsinrit: (in/uitrit 5,00 m, vleugels 15,00 meter)
 - 4.14. Landbouwinrit: (in/uitrit 4,00 m, vleugels 12,00 meter)

- Opmerkingen:**
- Maten in meters,
 - Dimensies van materialen in millimeters,
 - Hoogtematen in meters t.o.v. NAP.
-

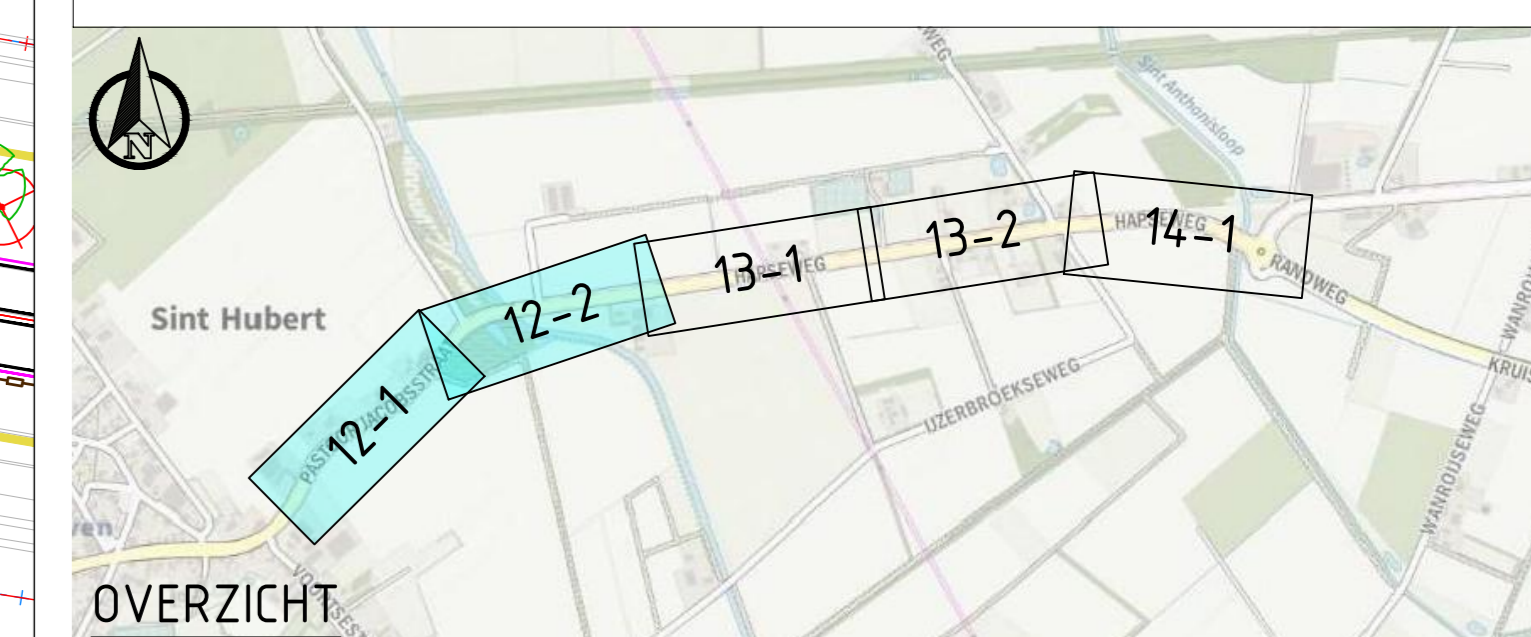

| № | Beschrijving | Datum | Get. | Sec. | Vlgt. |
|----|-------------------|------------|------|------|-------|
| 12 | Situatie tekening | 13-05-2023 | 001 | 1000 | W001 |

Provincie Noord-Brabant

Programma Infrastructuur werken

Brabantlaan 1 5276 TV 's-Hertogenbosch
Telefoon 0351 681 28 12

www.taauw.nl

TAUW

ingebouwd uitbesteding

N264.36 Odilapeel

Groot onderhoud N264.36

Referentieontwerp

Situatietekening

Trajectdeel 3B: Pastoor Jacobsstraat


Contractnummer

Schaal: 1:500


Formaat: Previews paper size (1189x914)

| getekend | B. van der Velt | datum | 13-05-2023 | in % bladen | blad nr. 12 |
|---------------|-------------------|--------|------------|--------------------|------------------------|
| gecontroleerd | R. Baaijmakers | datum | 13-05-2023 | projectnummer | 1261676 |
| vr'gegeven | M. van der Kraker | datum | 13-05-2023 | code | WES |
| status | LOKOP1 | versie | 13 | projectadresnummer | 1261676-13-05-2023-001 |

Y:\LENENT\1261676-13-05-2023-001\12-1-1261676-13-05-2023-001.dwg

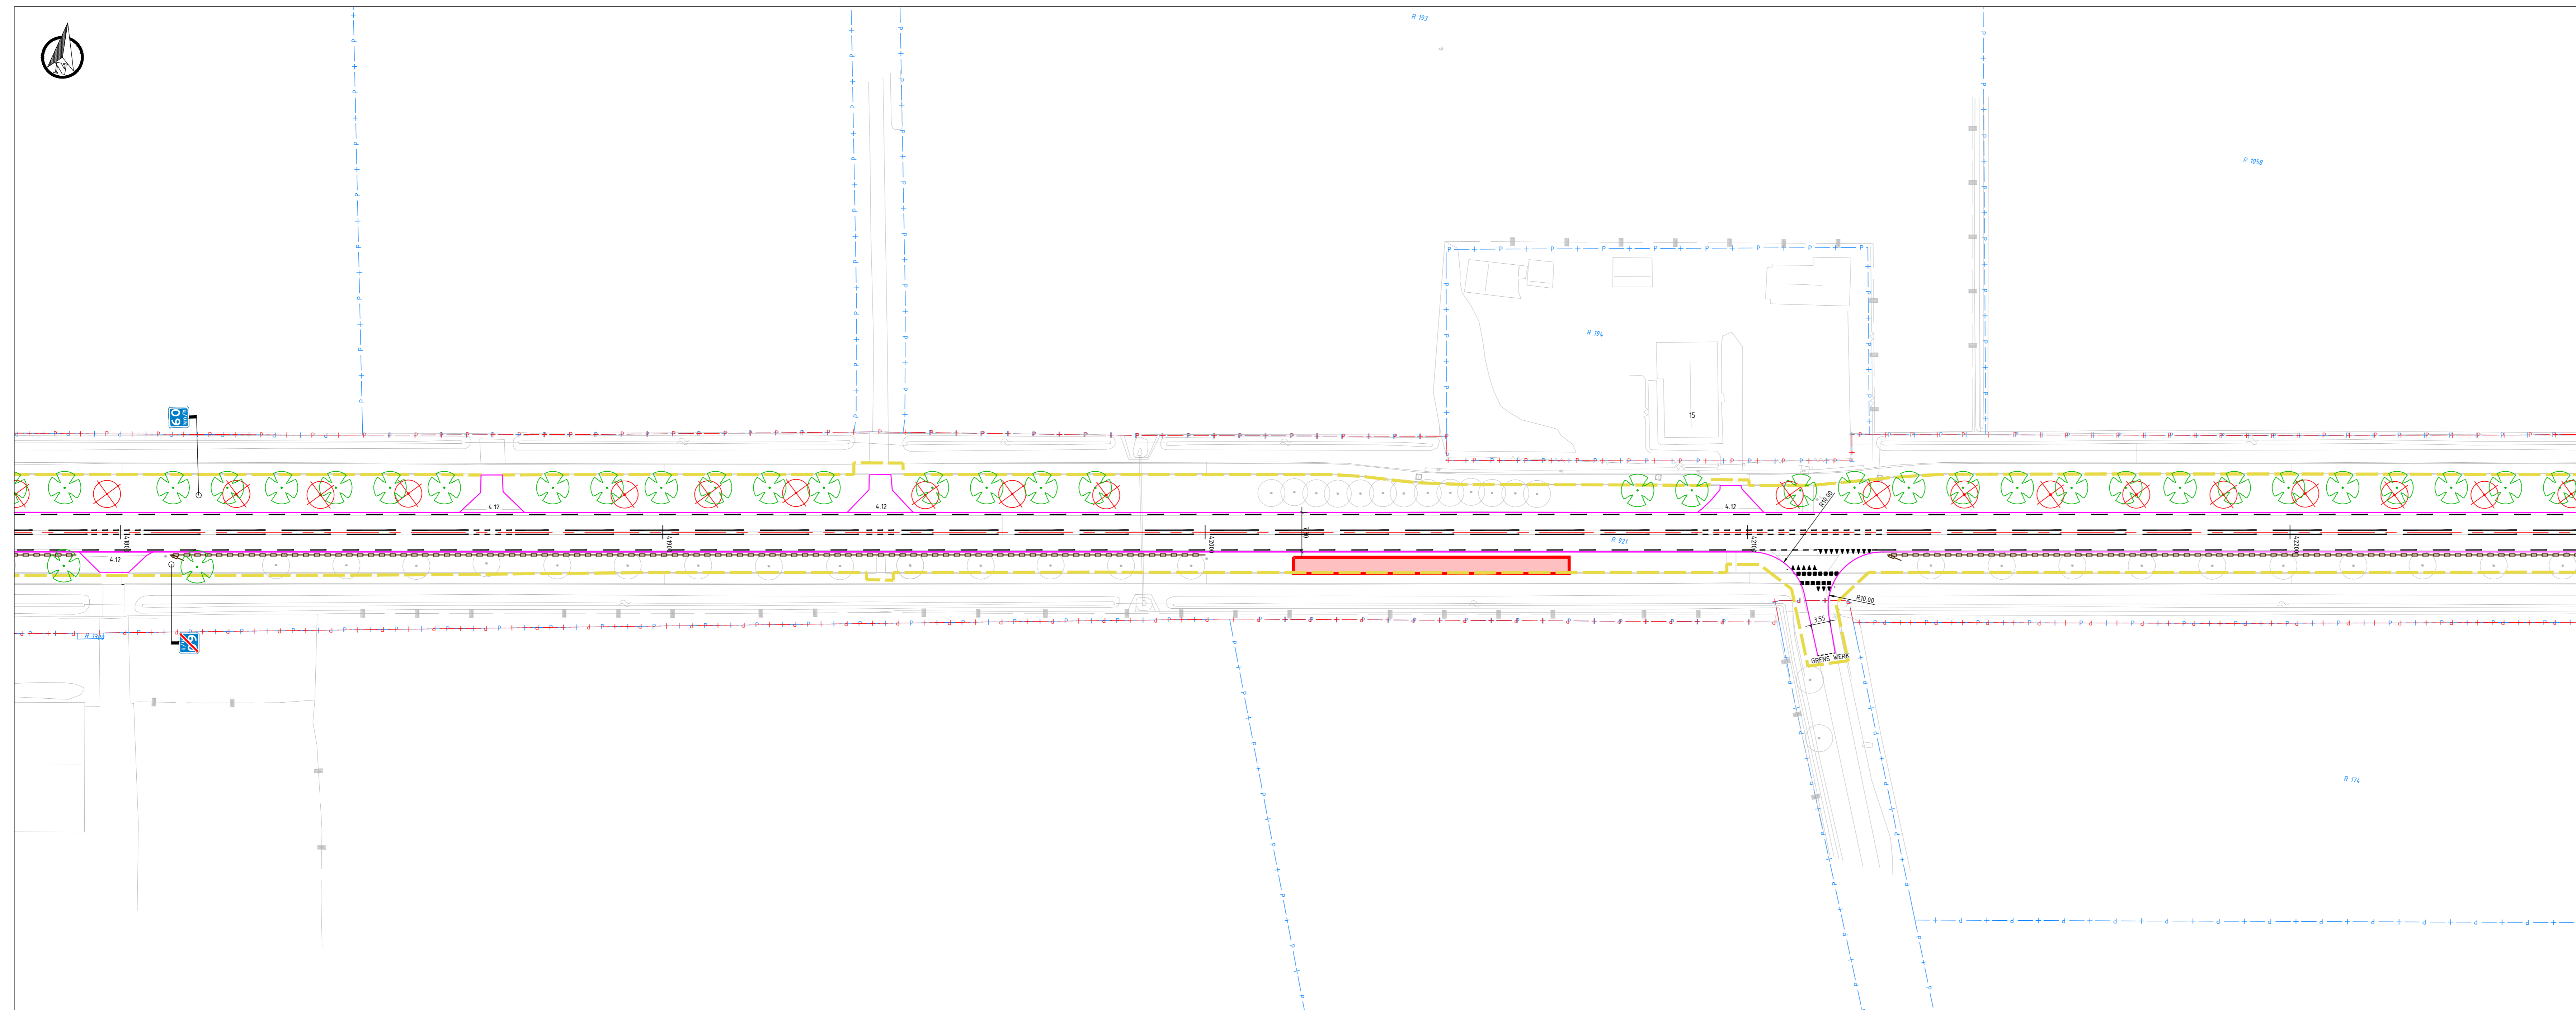

SITUATIE: BLAD 13-1
SCHAAAL 1:500

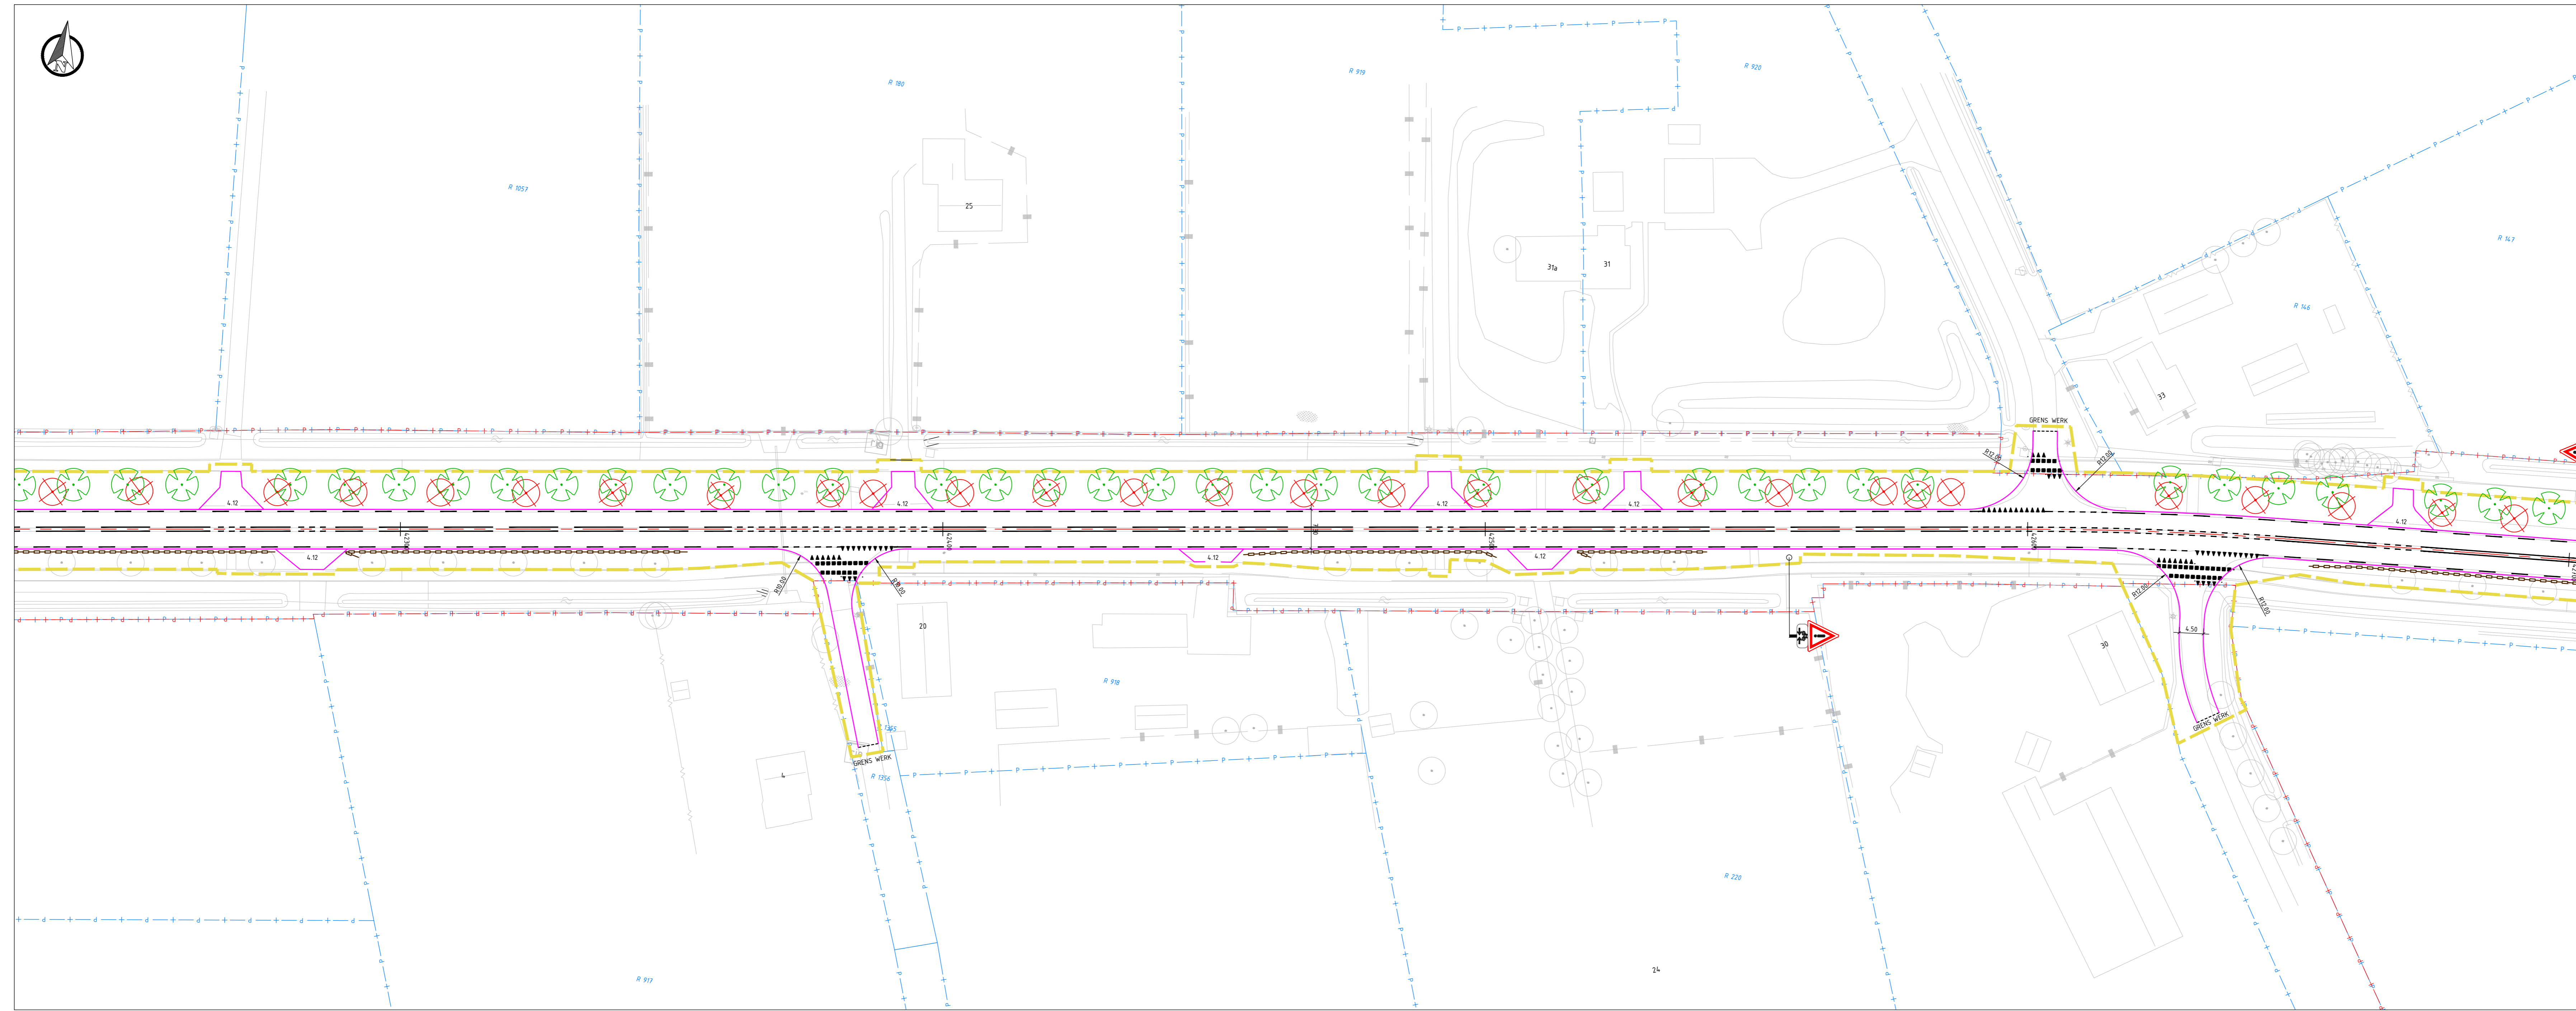

SITUATIE: BLAD 13-2
SCHAAAL 1:500

LEGENDA

Bestaande situatie:



- Bestaande situatie
- Kadastrale gegevens
- Provinciaal eigendom

Nieuwe situatie:

- Projectgrens deelgebied 1
- Projectgrens deelgebied 2
- Projectgrens deelgebied 3A
- Projectgrens deelgebied 3B
- As N264
- Kantverharding
- Materiaalgrens
- Markering
- Geleiderail
- Faunaraaster
- Dassenrooster
- KKL voorkeurstrace
- Talud
- Watergang
- Verharding
- Asphalt, kleur zwart
- Asphalt, kleur zwart (herlagen)
- Asphalt, fietsoversteek, kleur: rood
- Beton, kleur grijs
- Beton (grindring), bestaande betonverharding voorzien van grindring en grooving i.h.v.x. geluid
- Betontegels fietsspad
- Betonstraatsteen, keperverband
- Printbeton
- Grind
- Grasbetontegels
- Bem
- Watergang
- Stabiliseren berm, dempen watergang en seniverharding aanbrengen
- Herprofiëren berm, dempen watergang en inzaaien
- RWS-band 110/220x250mm
- Geleideband 40/150x250mm
- Opsluitband 100x200mm
- Scheidsband 50/250x120mm
- Waterhuishouding
- Duiker
- Inspectiepoot
- Kielspilt
- Straatkolk
- Groenvoorziening
- Te planten boom
- Te roeien boom (vanuit project N264-36)
- Te roeien boom (vanuit project Verlengde Noordoan)
- Botsvriendelijke haag
- Te verwijderen struweel
- Inritten
- 4.12. Inrit bestaand: herstraten bestaande inrit
- 4.13. Bedrijfsinrit: (in)uitrit 5,00 m, vleugels 15,00 meter)
- 4.14. Landbouwinrit: (in)uitrit 4,00 m, vleugels 12,00 meter)


Opmerkingen:

- Maten in meters;
- Dimensies van materialen in millimeters;
- Hoogtematen in meters t.o.v. NAP;

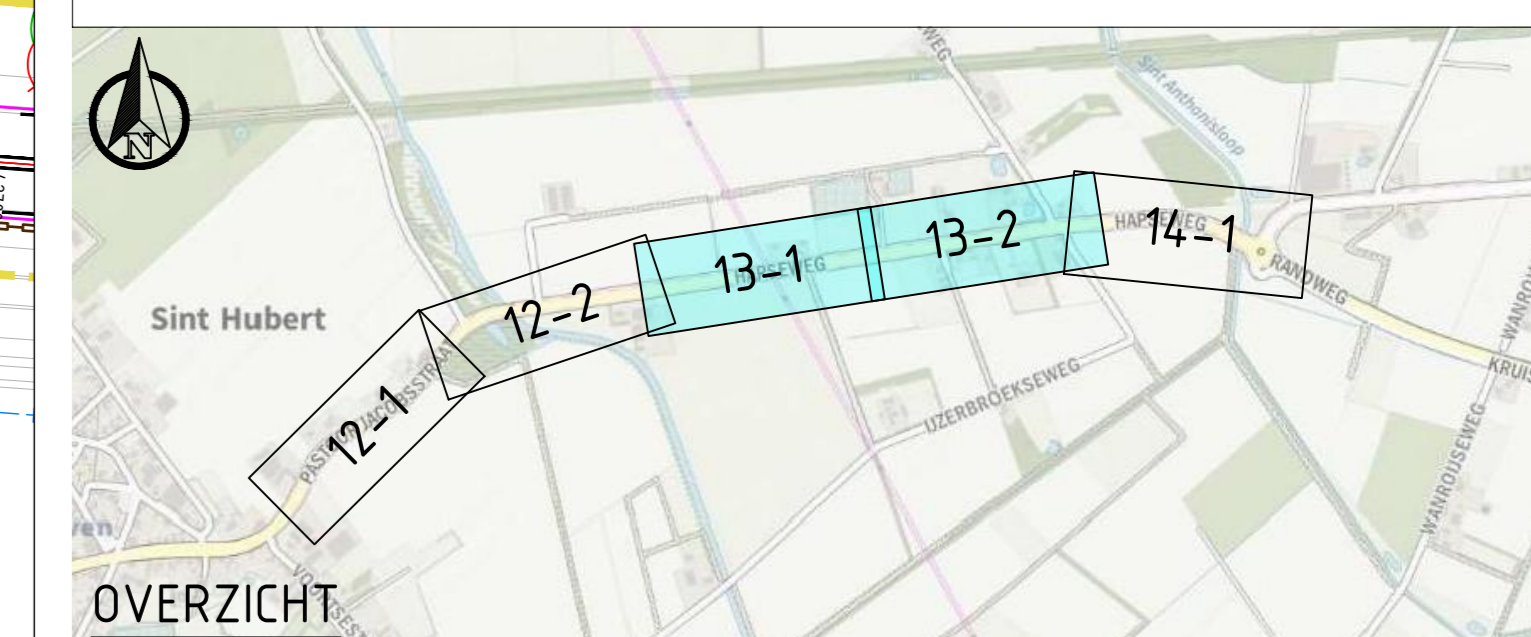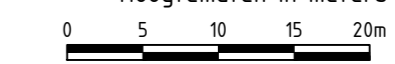

OVERZICHT

| | | | | | |
|--|-------------------|------------|------------|---------------|---|
| № | omschrijving | Datum | Get. | Sec. | Veld |
| 13 | Senie wijze | 13-05-2023 | BWT | 1000 | WBT |
| <p>Provincie Noord-Brabant</p> <p>Brabantlaan 1 5276 TV 's-Hertogenbosch Telefoon 0351 681 28 12</p> <p>ingestuurde uitbesteding</p> <p>TAUW</p> <p>Programma Infrastructuurle werken www.tauw.nl</p> | | | | | |
| <p>N264.36 Odiliapeel</p> <p>Groot onderhoud N264.36</p> <p>Referentieontwerp</p> <p>Situatietekening</p> <p>Trajectdeel 3B: Hapsweg</p> | | | | | <p>Contractnummer</p> <p>Schaal: 1:500</p> <p>Formaat: Previews paper size (1189x914)</p> |
| getekend | E. van der Vort | datum | 13-05-2023 | in % Bladen | blad nr. 13 |
| gecontroleerd | R. Raaijmakers | datum | 13-05-2023 | projectnummer | 1261678 |
| vr/gegevens | M. van der Kraker | datum | 13-05-2023 | code | WES |
| status | LOKOP | versie | 13 | projectaantal | 1261678-NL-TE-WES-1026-001-001 |

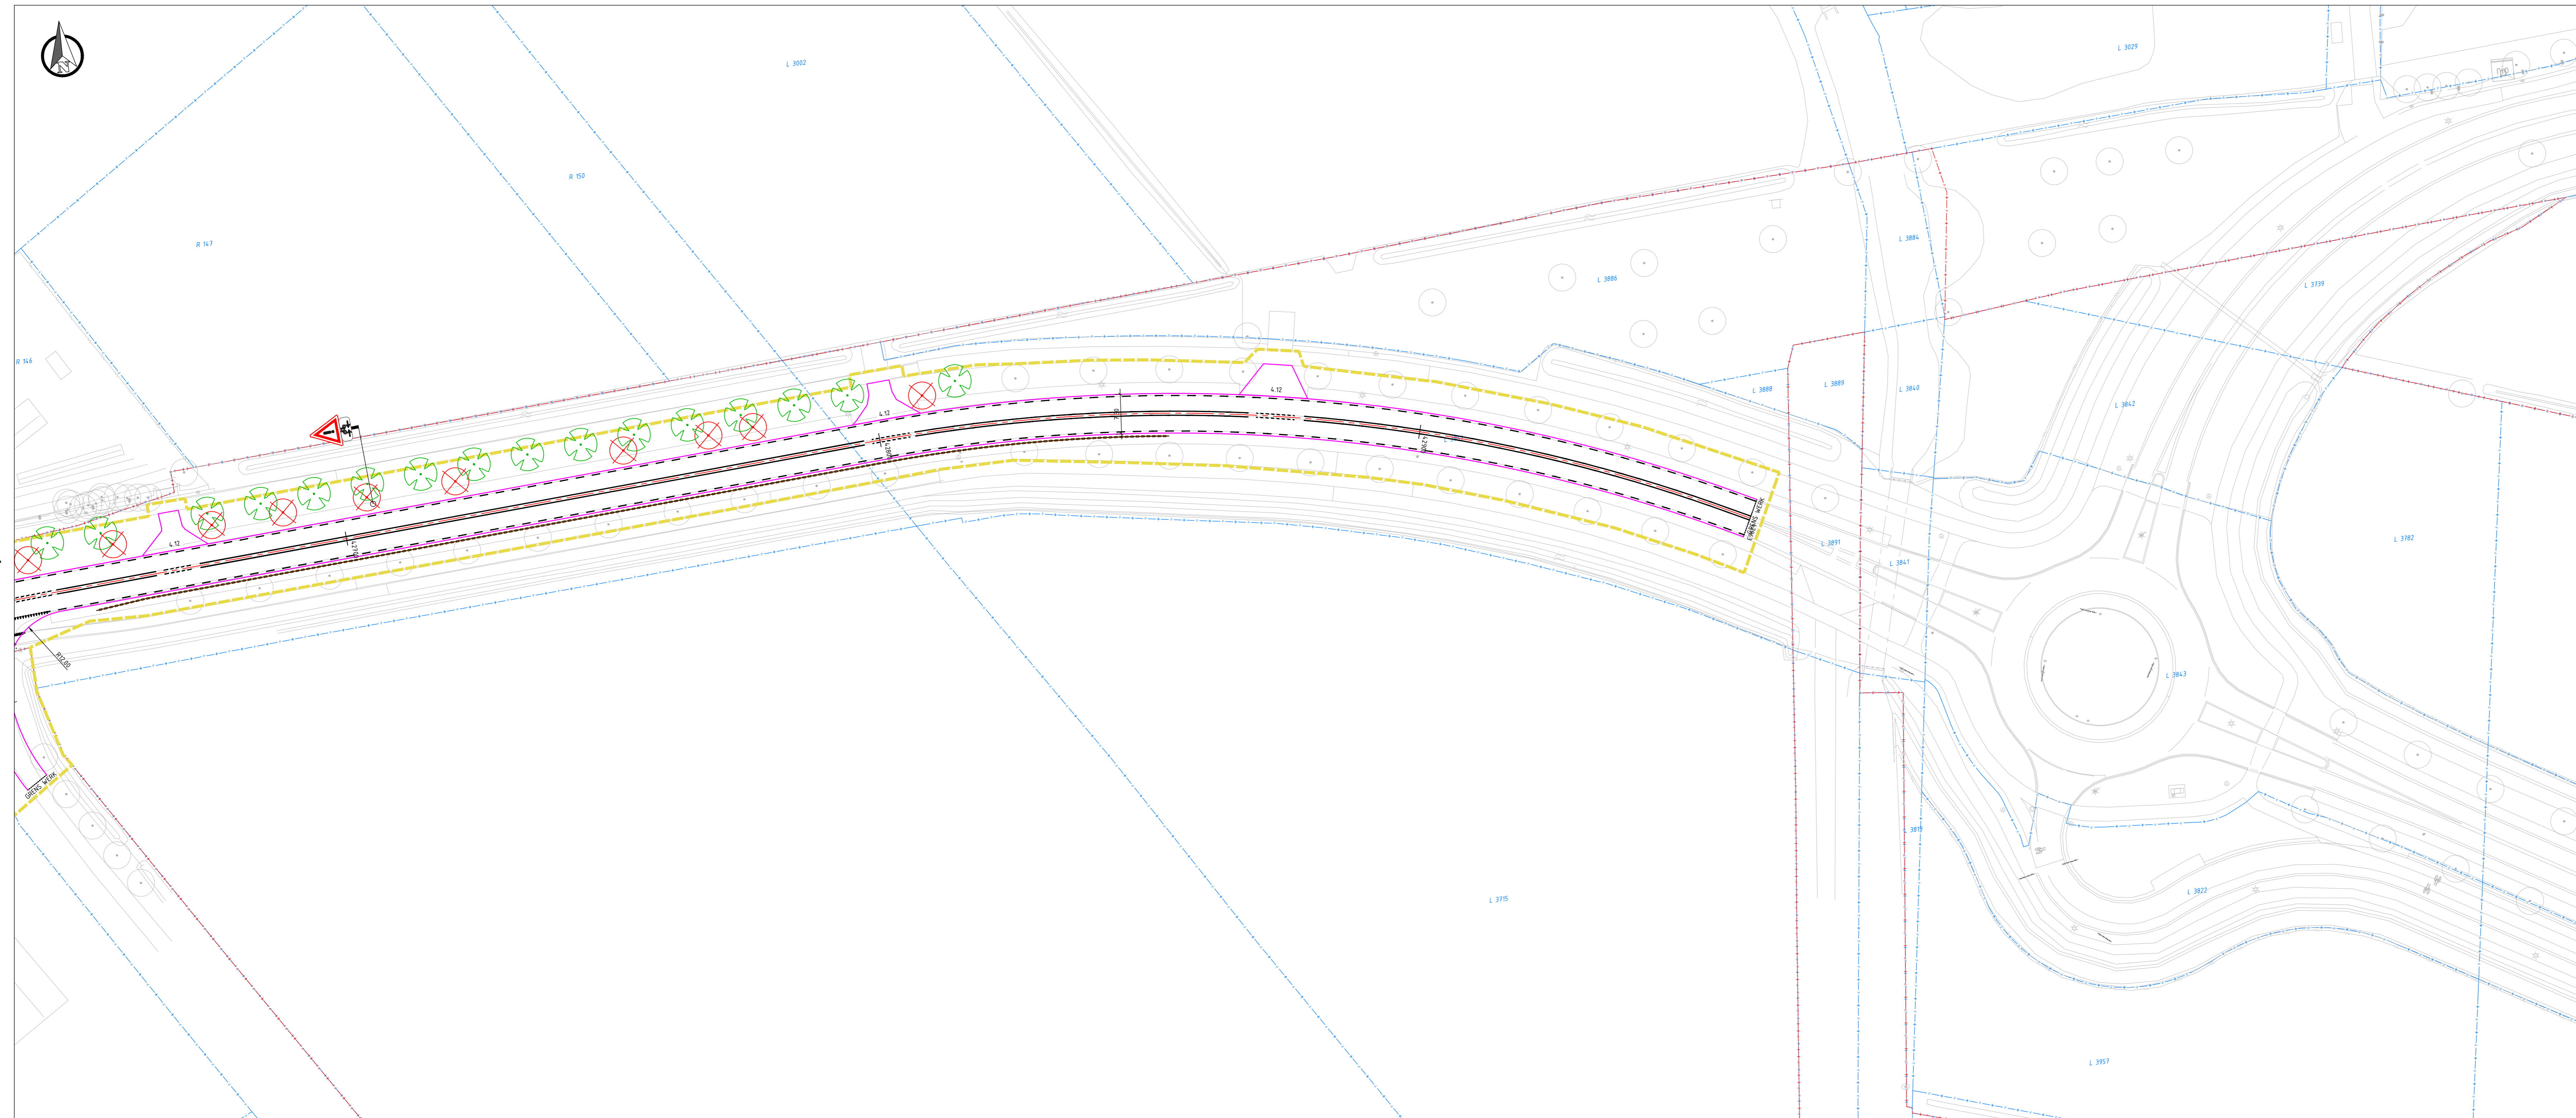

LEGENDA

Bestaande situatie:

- Bestaande situatie
- Kadastrale gegevens
- Provinciaal eigendom

Nieuwe situatie:

- Projectgrens deelgebied 1
- Projectgrens deelgebied 2
- Projectgrens deelgebied 3A
- Projectgrens deelgebied 3B
- As N264
- Kantverharding
- Materiaalgrens
- Markering
- Geliderrail
- Faanraaster
- Dassenrooster
- KKL voorkeustrace
- Talud
- Watergang

Verharding

- Asfalt, kleur zwart
- Asfalt, kleur zwart (herlagen)
- Asfalt, fietsoversteek, kleur: rood
- Beton, kleur grijs
- Beton (grinding), bestaande betonverharding voorzien van grinding en grooving i.h.k.v. geluid
- Betontegels fietspad
- Betonstraatstenen, keperverband
- Printbeton
- Grind
- Grasbetontegel
- Berm
- Watergang
- Stabiliseren berm, dempen watergang en semiverharding aanbrengen
- Herprofiëren berm, dempen watergang en inzaaien
- RWS-band 110/220x250mm
- Geleideband 40/150x250mm
- Opsluitband 100x200mm
- Scheidingsband 50/250x120mm

Waterhuishouding

- Duiker
- Inspectieput
- Kiesspijt
- Straatkolk


Groenvoorziening

- Te planten boom
- Te roeien boom (vanuit project N264-36)
- Te roeien boom (vanuit project Verlengde Noordlaan)
- Botsvriendelijke haag
- Te verwijderen struweel

Inritten

- 4.12. Inrit bestaand: herstraten bestaande inrit
- 4.13. Bedrijfsinrit: (in)uitrit 5,00 m, vleugels 15,00 meter)
- 4.14. Landbouwinrit: (in)uitrit 4,00 m, vleugels 12,00 meter)

SITUATIE: BLAD 14-1
SCHAAAL 1 : 500

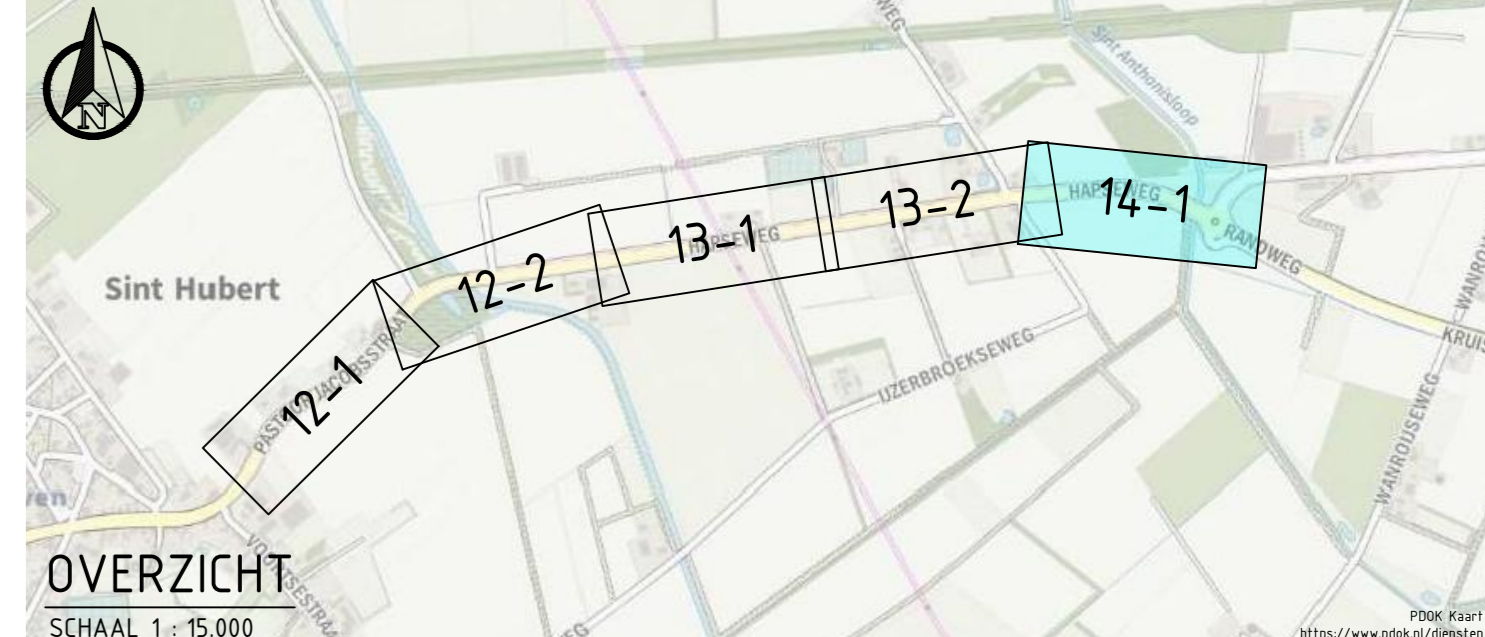

OVERZICHT
SCHAAAL 1 : 15.000

| versie | beschrijving | datum | door | dec. | vlid. |
|--------|--------------|------------|------|------|-------|
| 13 | terce update | 13-05-2023 | BWT | 1000 | WBT |

Provincie Noord-Brabant
Ingereed: uitbesteding

Brabantlaan 1 5276 TV 's-Hertogenbosch
Telefoon 0351 681 28 12
www.taauw.nl

N264.36 Odilapeel

Groot onderhoud N264.36
Referentieontwerp
Situatietekening
Trajectdeel 3B: Hapsweg

Contractnummer: _____
Schaal: 1:500
Formaat: Previews paper size (1189)9 x 1189 mm

| getekend | B. van der Vort | datum | 13-05-2022 | in % blad | blad nr. 14 |
|---------------|-------------------|--------|------------|---------------|----------------------------|
| gecontroleerd | K. Raaijmakers | datum | 13-05-2022 | projectnummer | 1281318 |
| vr'gegeven | M. van der Kraker | datum | 13-05-2022 | code | WES |
| status | LOEDEF | versie | 13 | projectaantal | 1281318-14-WES-1020-00-000 |

T: 06 4111 1234 | F: 06 4111 1234 | E: info@taauw.nl