



Dwarsprofiel A-A'  
Schaal 1:50

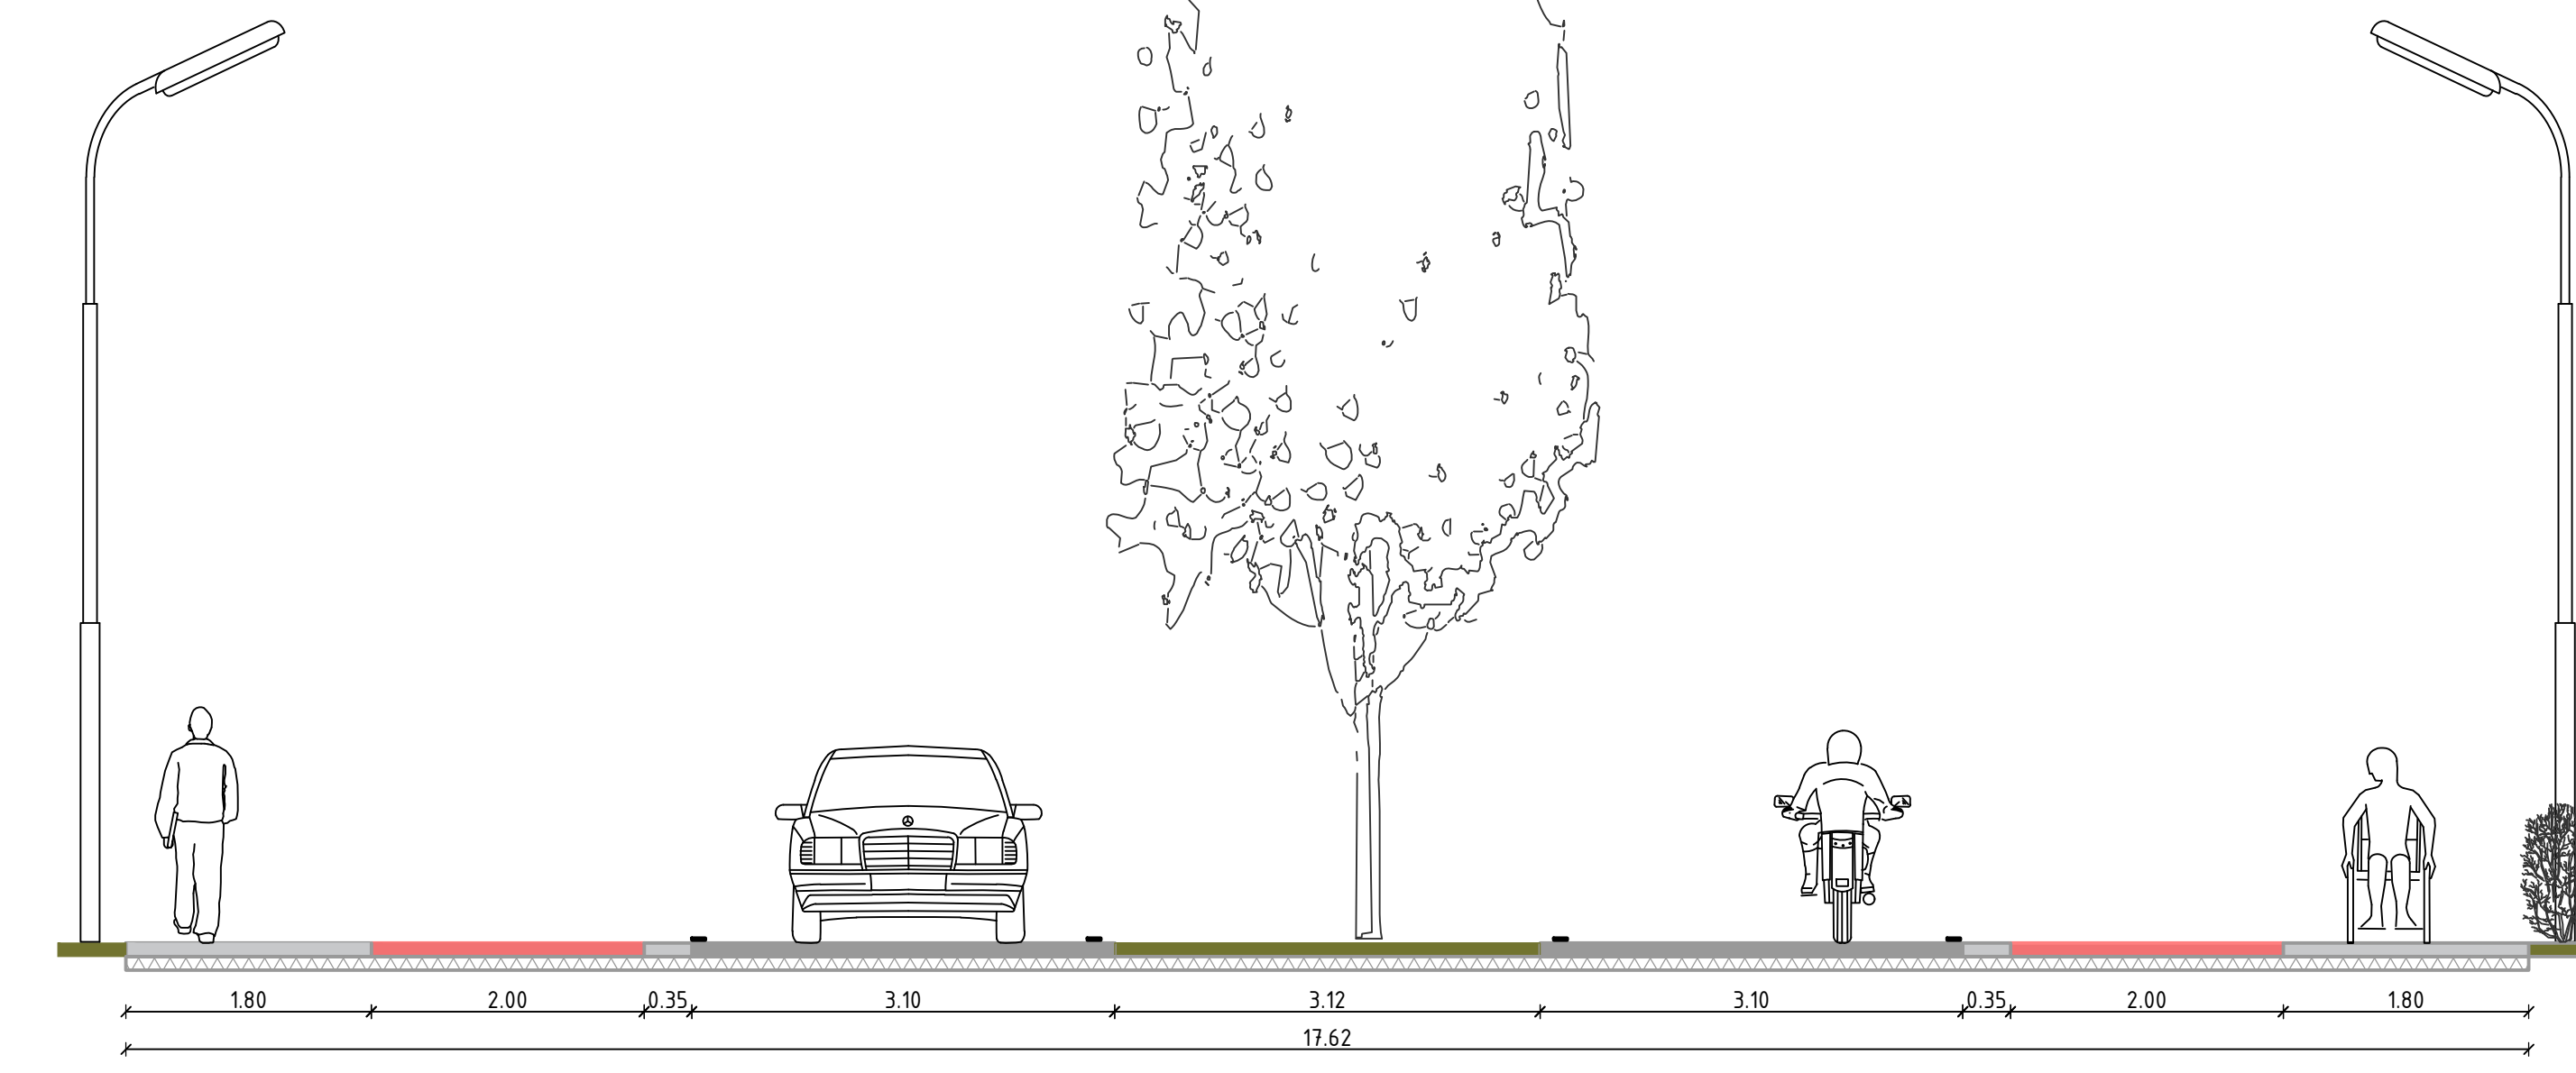


Dwarsprofiel B-B'  
Schaal 1:50

 

Waarding	Omschrijving
	Huidige situatie
	Kadastrale grenzen
	Weg
	Berm
	Middenland
	Fietspad
	Voetpad
	Verharde berm

**OPMERKINGEN:**

Maten in meters, tenzij anders vermeld  
 Materiaalmaten in mm, tenzij anders vermeld  
 Peilmaten in meters t.o.v. N.A.P., tenzij anders vermeld

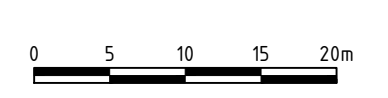

**Tauw** Postbus 305  
3000 AA Dordrecht  
Telefoon 030 282 18 24  
www.tauw.nl

Opdrachtgever: Provincie Noord-Brabant  
 Project: Planstudie N264-31  
 Inhoud: Presentatie schetsontwerp, variant 1  
 N264 Sint-Hubert DBK

Documentnummer	Blad	van	Documenttype
Datum: 04-05-18 Geren: 102 Gec: 899			Schaal: 1:500
Projectnummer: 1251945	Tekeningnummer: 58	Status: DEFINITIEF	Parkeer: AUL

Msc	Aard	ter	ver	ing	Datum	Get	Get
A							
B							
C							
D							