
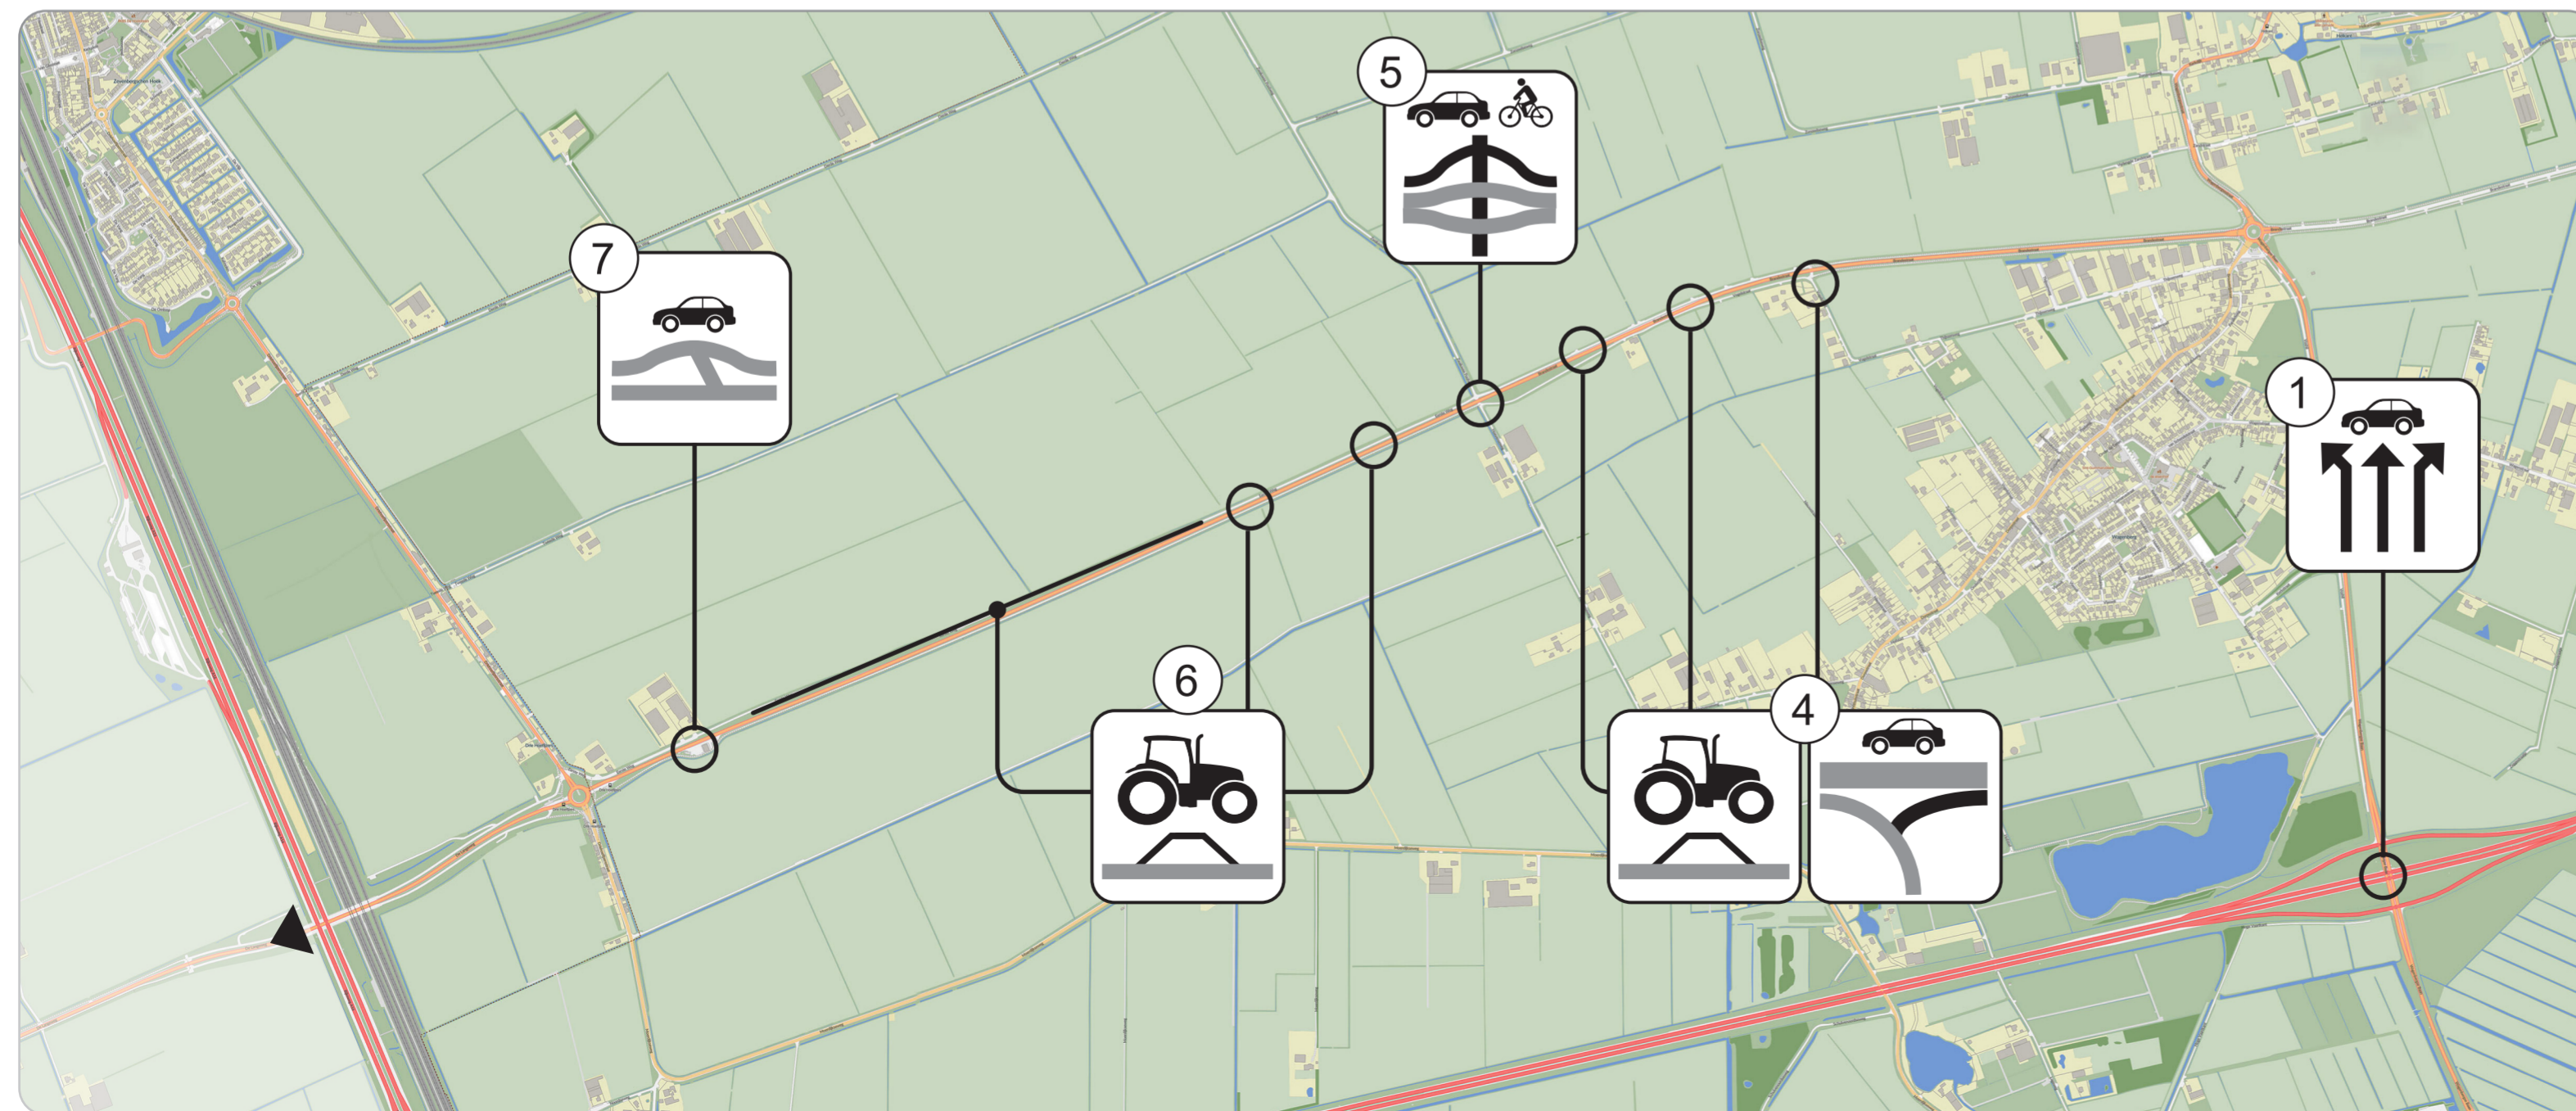


Reconstructie N285 'kralensnoer van maatregelen'

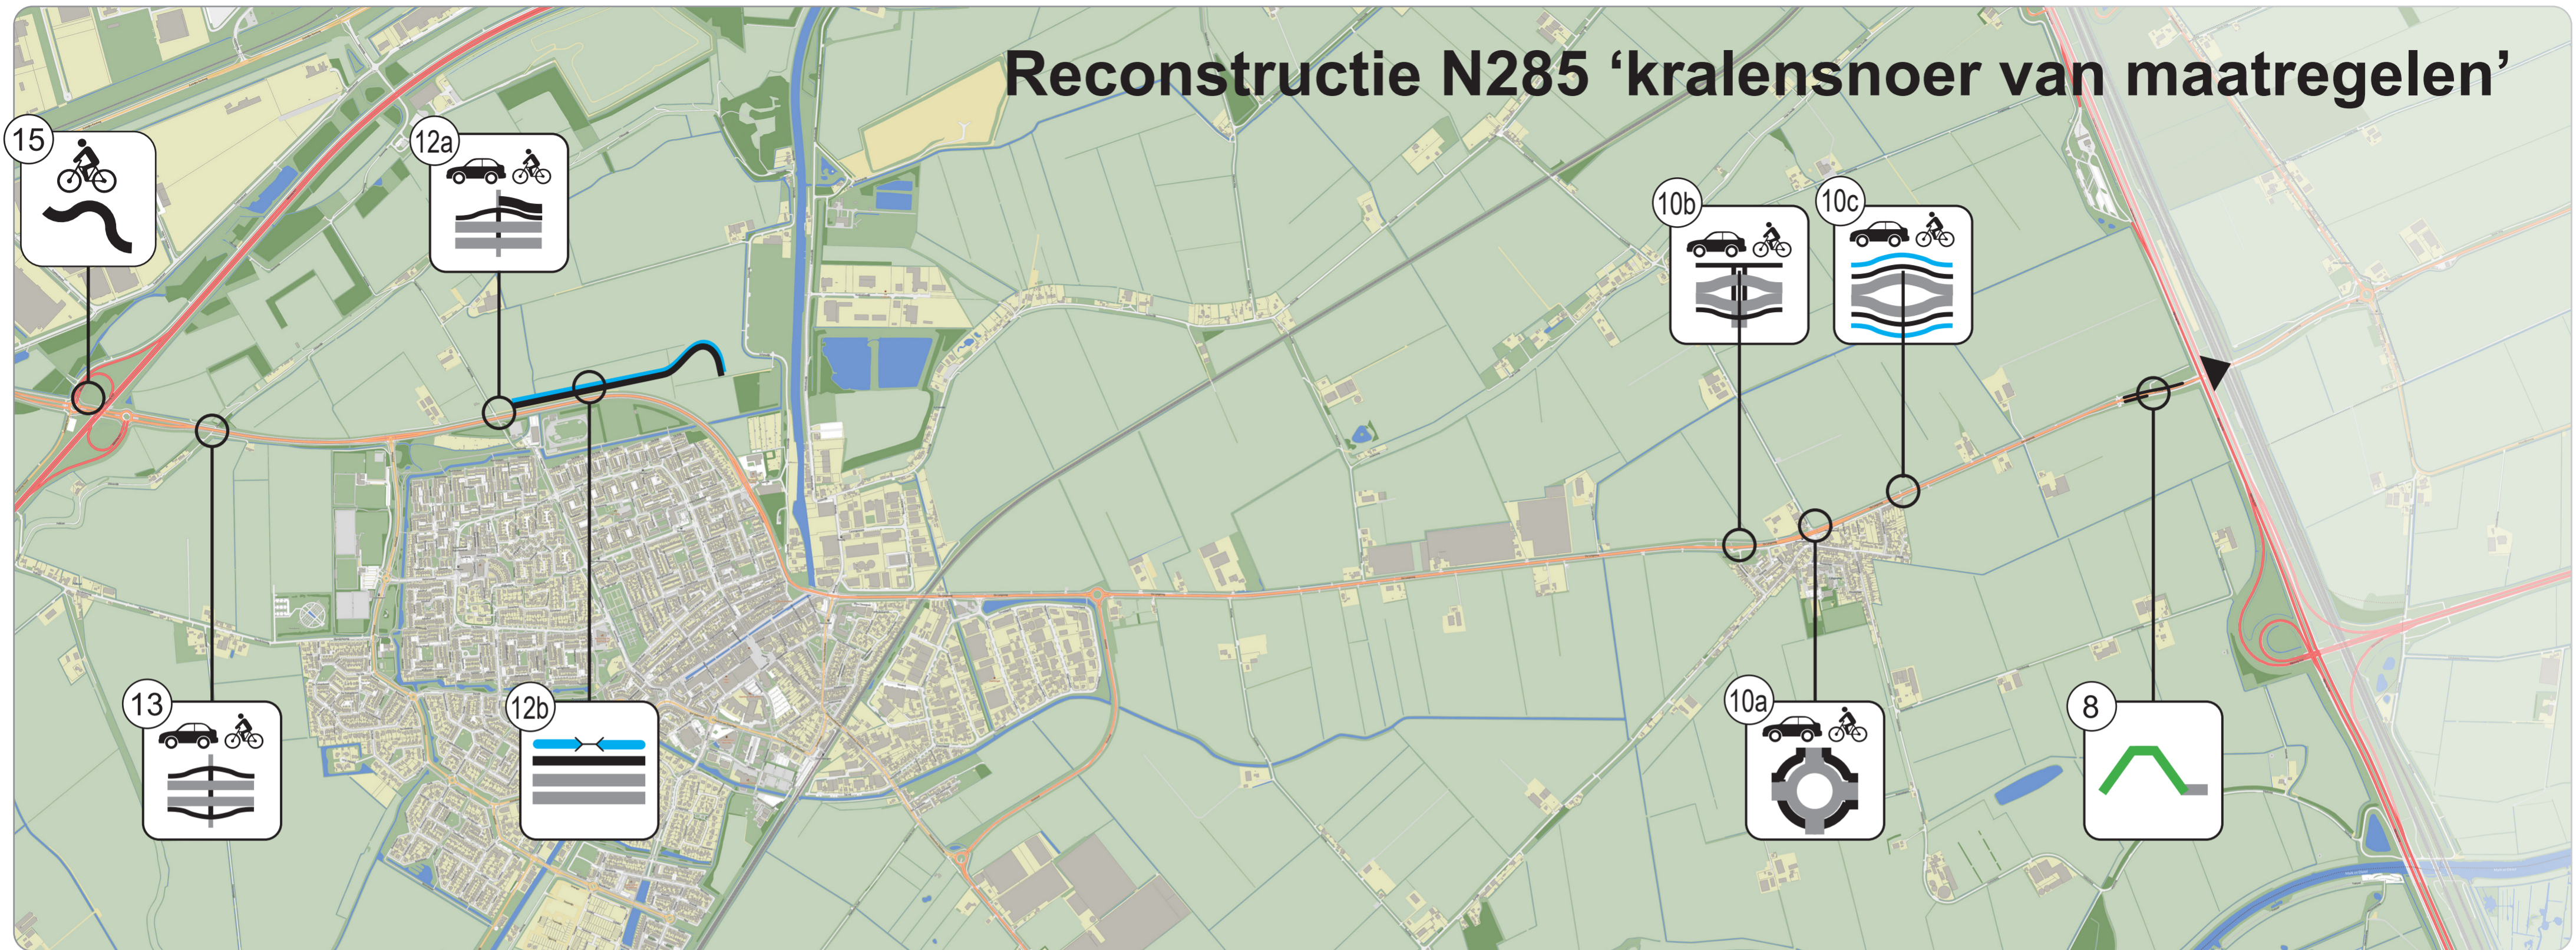

- ① **A59** extra opstelstroken bij VRI (Wagenberg richting A59)
- ② **Voshil** geen maatregel
- ③ **Wagenberg** geen maatregel
- ④ **Vogelstraat** afsluiten oversteek, passeerhaven parallelweg
- ⑤ **Hoevensweg** middengeleider
- ⑥ **Eerste weg** passeerhavens parallelweg, fysieke scheiding rijstroken en parallelweg
- ⑦ **Tankstation** fysieke scheiding rijstroken en parallelweg zuidzijde N285
- ⑧ **Viaduct A16** grondwal
- ⑨ **A16-Langeweg** accentueren uitritten
- ⑩a **Langeweg** rotonde, 60km/u inrichting
- ⑩b **Langeweg** compact voorrangskruispunt, poortconstructies, 60km/u inrichting en tweerichtingen fietspad zuidzijde
- ⑩c **Langeweg** poortconstructies, 60km/u inrichting
- ⑪ **Langeweg-Zevenbergen** accentueren uitritten
- ⑫a **Galgenweg** parallelweg ri. Nrd. Randweg, middengeleider oversteek fietsers en auto's
- ⑫b **Galgenweg** parallelweg ri. Nrd. Randweg
- ⑬ **Dikkendijk** middengeleider
- ⑭ **A17 Oost** geen maatregel
- ⑮ **A17 West** uitbuigen fietspaden