


SITUATIE: BLAD 1-1  
SCHAAL 1:200

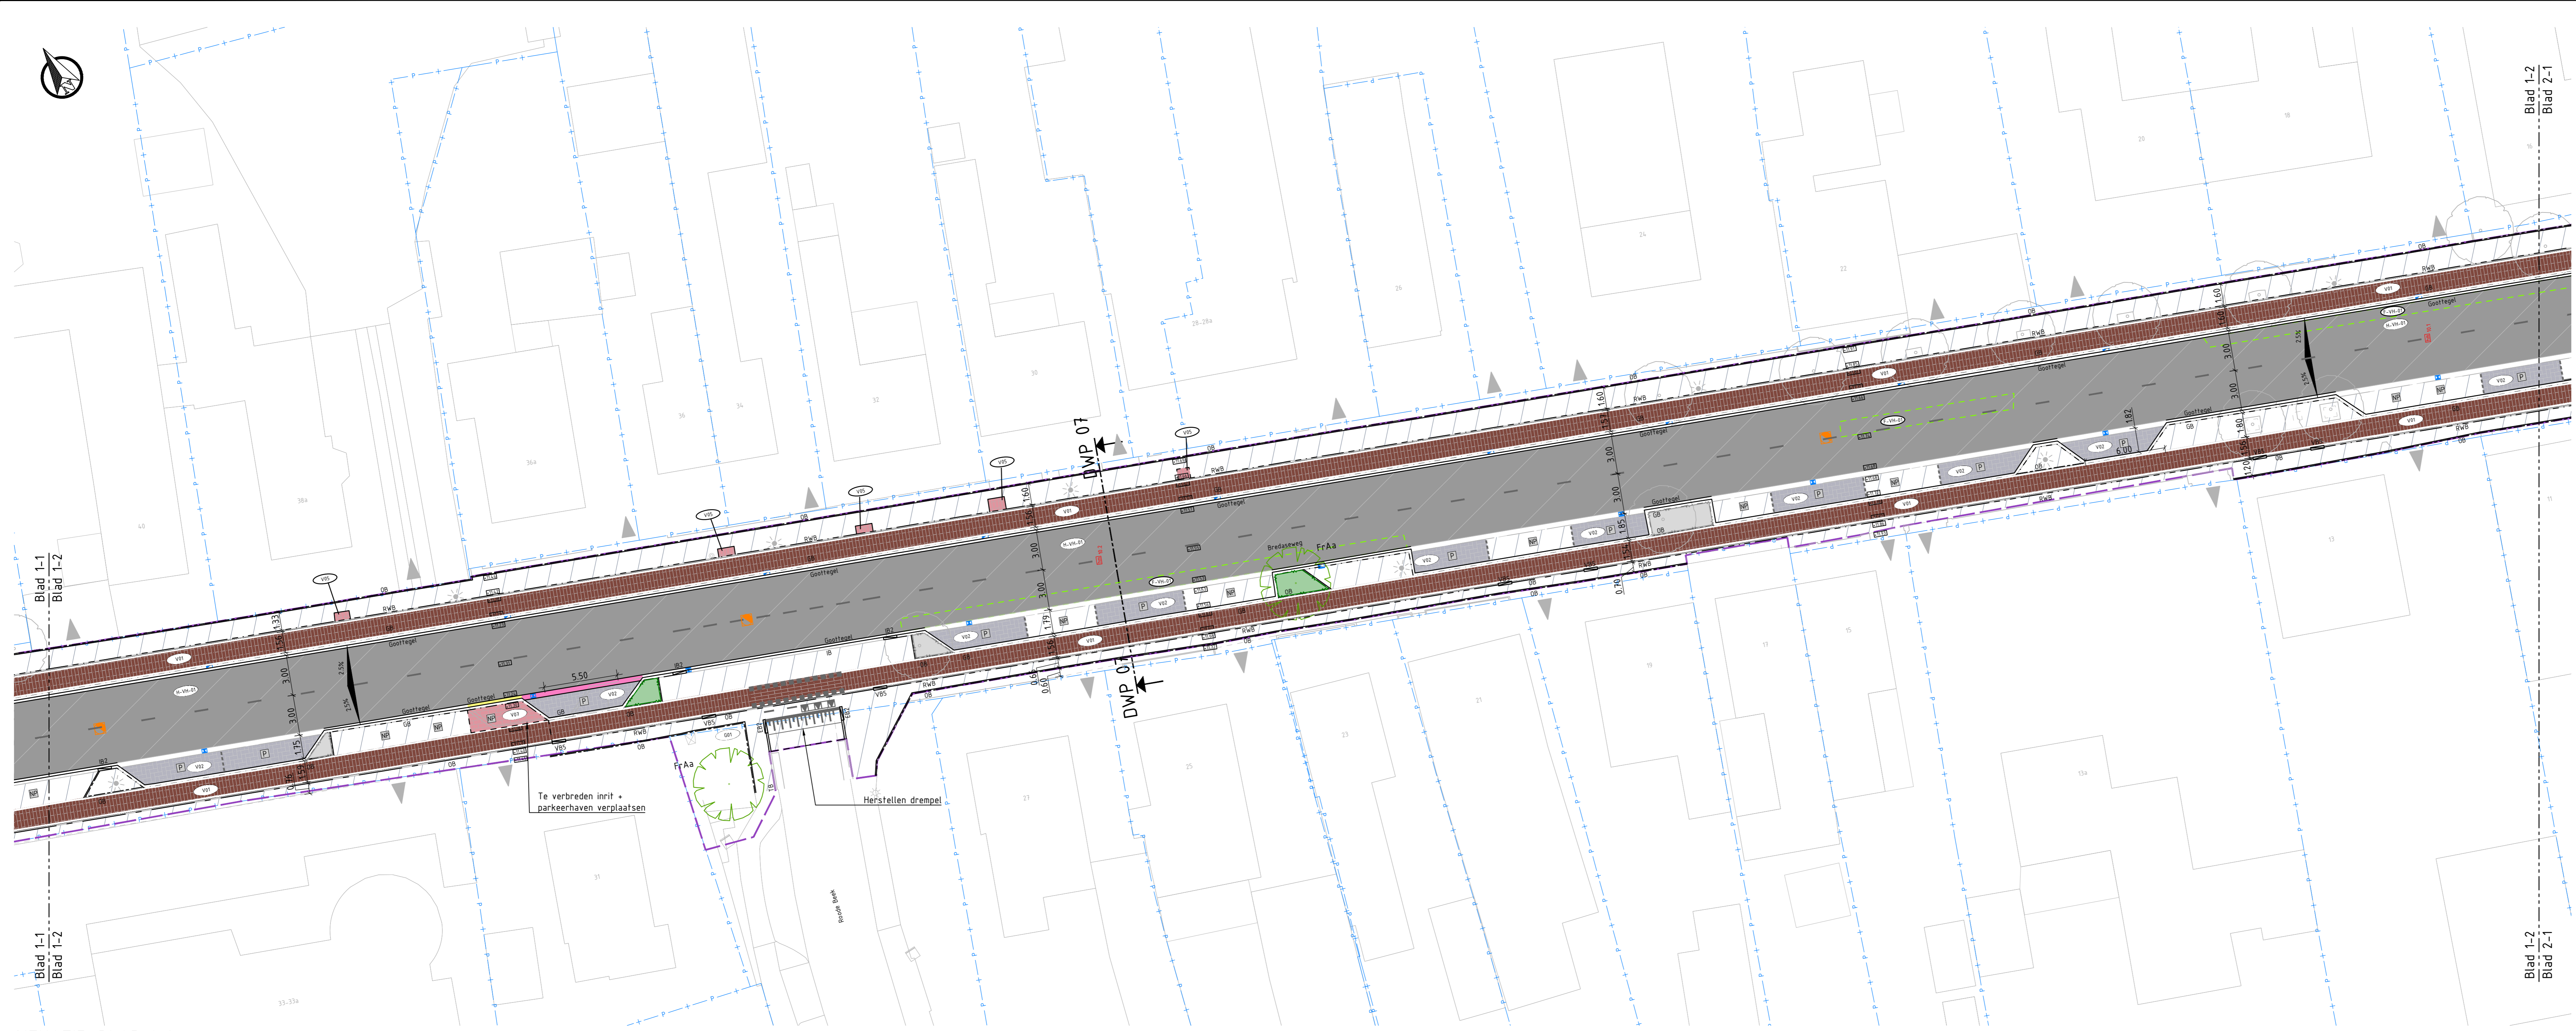

SITUATIE: BLAD 1-2  
SCHAAL 1:200

### LEGENDA

**Bestaande situatie** (Bron Inentree 19-02-20)  
**Kadastrale gegevens** (Bron Kadaster 03-11-21)

- Hoogtemaaf
- Hectometering
- Handhaven boom
- Aanduiding inrit perceel
- Handhaven verkeerslicht en portaal
- Handhaven viaggennast
- Handhaven haag

**Nieuw, tenzij anders aangegeven:**

- As weg
- Systeegrens/werkgrens
- Materiaal overgang
- Hoogtemaaf
- Verkanting
- Markering, zie 1282751-TE-B&M-CT-0020

**Nieuwe verloopband**

- V81: PWS <-> GB
- V82: GB <-> TB
- V83: GB <-> GB
- V84: TB <-> RWB
- V85: RWB <-> GB
- V86: GB <-> TB
- V87: GB <-> Inritband
- V88: GB <-> Leicon busperronband
- V89: GB <-> GB

**Inritverloopband PWS**

- I81: Inritverloopband PWS
- I82: Inritverloopband GB
- I83: Inritverloopband TB
- I84: Inritverloopband RWB
- I85: Inritverloopband RWB
- I86: Inritverloopband GB
- I87: Inritverloopband TB

**Nieuwe kantopstufing**

- OB: Opsluitband, lichtgrijs
- RWB: Rijwielband, lichtgrijs
- GB: Geleedband, lichtgrijs
- TB: Trottoirband, lichtgrijs
- RWS: PWS trottoirband, lichtgrijs
- BP: Leicon busperronband, lichtgrijs
- IB: Inritband, lichtgrijs
- Goettegel, grijs

**Goettegel, grijs, 2 streks, sbs of, rood**

**Doorgetrokken streks, parkeerzone, zie 1282751-TE-B&M-CT-0020**

**Lijngoot type Hydroblock of gelijkwaardig**

**Rijbaan, asfalt, kleur coltite wit, opbouw conform standaard detail. Verhardingsconstructies**

**Rijbaan, asfalt, kleur zwart, opbouw conform standaard detail. Verhardingsconstructies**

**Freestrap, opbouw conform detail. Freestrap**

**Fietspad, SBS, of, halfsteensverband, zonder vellingkant, kleur rood of bestaand**

**Parkeerplaats, SBS, of, allebosverband, kleur heidepaars (V02) - hergebruik (V03)**

**Bushalte, BSS, of, keperverband, kleur heidepaars**

**Voetpad, SBS, of, halfsteensverband**

**Middeleider, printbeton, blokverband**

**Inrit, SBS, of, halfsteensverband, kleur rood (hergebruik)**

**Zipstraat, SBS, of, keperverband (hergebruik)**

**Demontabele middeleider, prefab betononderdelen, grijs**

**Noppentegel 300x300x45, lichtgrijs**

**Klinktegel 300x300x40, type Securiton**

**Ribbeltegel 300x300x45, lichtgrijs**

**Betontegels 300x300x40, zwart/wit patroon**

**Parkeerregel, niet parkeren / invalideparkeerplaats / parkeerplaats, 600x600x80, kleur lichtgrijs**

**Nieuw te planten boom (zie groenplan)**

**Nieuw te planten haag (zie groenplan)**

**Traag groenend grassengest**

**Bestaande lichtmasten vervangen voor nieuwe lichtmast**

**Bestaande lichtmasten verplaatsen ag.v. ontwerp en vervangen voor nieuwe lichtmast**

**Uitneembare afzetpaal**

**Straat-/trottoirkolk**

**Putrand vervangen en op hoogte stellen, rond type 3223 RM Vexomax cross grip of gelijkwaardig**

**Betonnen Zitelement van prefab elementen, grijs, HxD = 450x500mm breedte var.**

**Herlagen - zie detail: Verhardingsconstructies voor opbouw**


- Rijbaan, asfalt deklaag, SMA-NL5, kleur zwart
- Ronde, asfalt deklaag, AC16 surf deklaag met polymeer gemodificeerde bitumen, kleur zwart
- Rijbaan, asfalt, SMA-NL5, kleur coltite wit
- Fietspad, asfalt deklaag, AC16 surf deklaag met polymeer gemodificeerde bitumen, kleur rood
- Extra fressbakken onderlaag t.b.v. herstelwerkzaamheden, zie detail: Rijbaan N639 - Fressbakken of 3905-22-081-01 memo, Fressbakken

**Herstraten**

Herstraten, beschadigde en/of kapotte elementenverharding dient vervangen te worden door nieuwe elementenverharding gelijkwaardig aan het te vervangen materiaal.

### Opmerkingen:

- Maten in meters;
- Dimensies van materialen in millimeters;
- Hoogtematen in meters i.v.v. NAP;
- Maatvoering ter plaatse van inmeting is indicatief;
- Bestaande banden en rollaag herstellen indien deze tijdens uitvoeringswerkzaamheden beschadigen;
- Rollagen, moiragen en kantopstufingen direct gelegen aan de rijbaan en groenvakken in specie v.z.v. steunrug
- Hoogteplan en vertooppanden in UD te verifiëren/nader uit te werken.

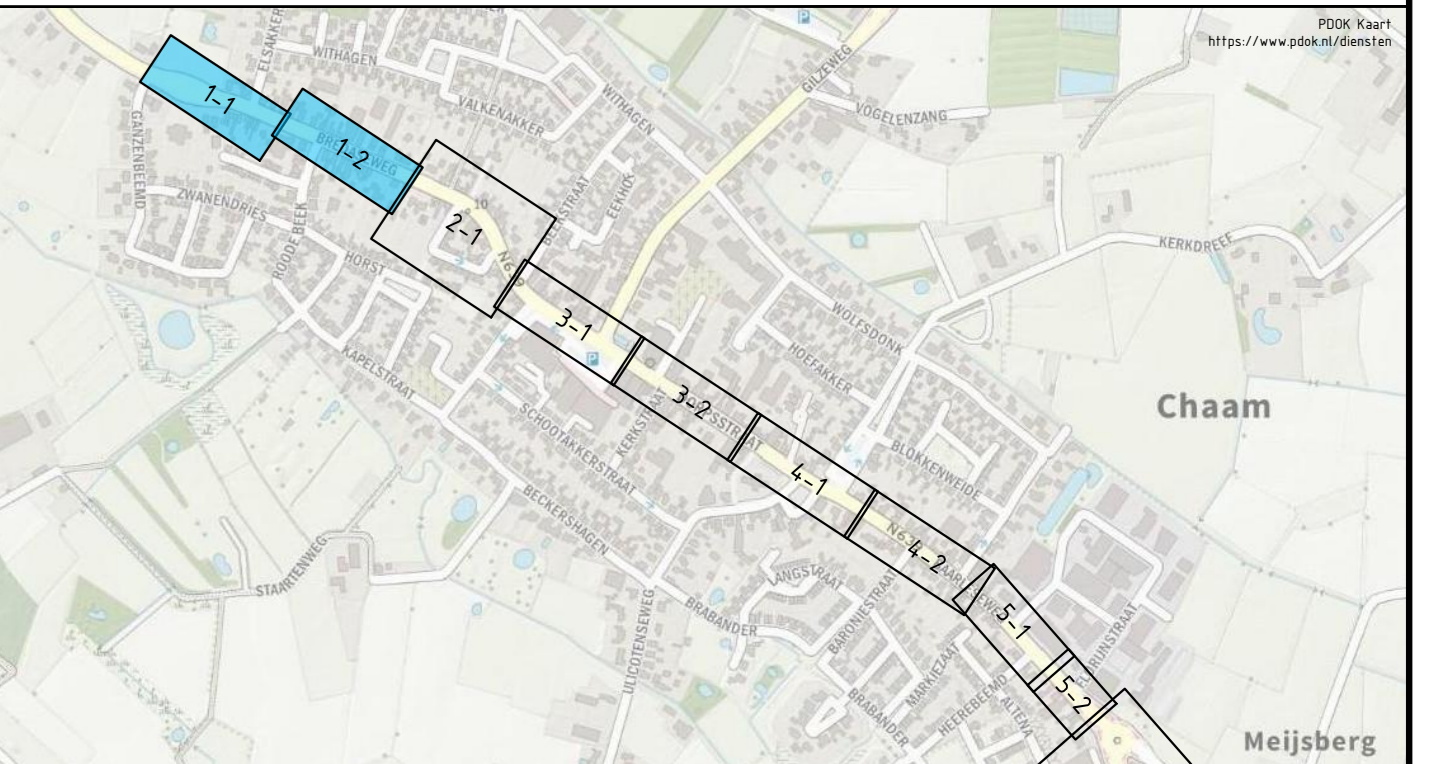

Overzicht  
SCHAAL 1: 10 000

Revisie	Omschrijving	Datum	Opn.	Dec.	Vrij.
13	Service uitbreiden	19-06-2023	YWB	QBR	JWK
20	Tweede uitgifte	28-07-2023	PRJ	QBR	JWK

Provincie Noord-Brabant

Brabantaan 1526 TV 's-Hertogenbosch  
Telefoon 0351 681 28 12

ingebreedte uitbreiding

**TAUW**

Programma Infrastructuur werken

Herinrichting Kom Chaam


Referentie ontwerp

Wegontwerp  
Bredaseweg

schaal: 1:200

staaf: NCL\_A6\_B&M189

getekend	XWB	datum	19-06-2023	in T-banden	blad nr.	5
gecontroleerd	QBR	datum	19-06-2023	projectnummer	1282751	
uitgevoerd	JWK	datum	19-06-2023	code	WEG	
status	DEFINITIEF	versie	2.0	projectleider	1282751-TE-NEG-RD-0051	

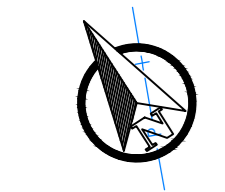

Blad 1-2  
Blad 2-1

Blad 1-2  
Blad 2-1

SITUATIE: BLAD 2-1  
SCHAAL 1: 200




### LEGENDA

- Bestaande situatie** Bron Inentey 18-02-20  
**Kadastrale gegevens** Bron Kadaster 03-11-20  
**Hoogtemaaf**  
**Hectometering**
- Handhaven boom  
 Aanduiding inrit perceel  
 Handhaven verkeerslicht en portaal  
 Handhaven viadeggenast  
 Handhaven haag
- Nieuw, tenzij anders aangegeven:**  
 As weg  
 Systeegrens/werkgrens  
 Materiaal overgang  
 Hoogtemaaf  
 Verkanting  
 Markering, zie 1282751-TE-B&M-CT-0020
- Nieuwe verloopband**  
 VB1: RWS -> GB  
 VB2: GB -> TB  
 VB3: GB -> OB  
 VB4: TB -> RWB  
 VB5: RWB -> OB  
 VB6: GB -> TB  
 VB7: OB -> Inritband  
 VB8: GB -> Leicon busperronband  
 VB9: OB -> OB
- Inritverloopband RWS**  
 IB1: Inritverloopband GB  
 IB2: Inritverloopband TB  
 IB3: Inritverloopband RWB  
 IB4: Inritverloopband OB  
 IB5: Inritverloopband RWB  
 IB6: Inritverloopband GB
- Nieuwe kantopstapeling**  
 OB: Opsluitband, lichtgrijs  
 RWB: Rijwielband, lichtgrijs  
 GB: Geleiband, lichtgrijs  
 TB: Trottoirband, lichtgrijs  
 RWS: RWS trottoirband, lichtgrijs  
 BP: Leicon busperronband, lichtgrijs  
 IB: Inritband, lichtgrijs  
 Gorttegels, grijs
- Gorttegels, grijs, 2 streks, sbs of, rood  
 Doorgetrokken streep, parkeerzone, zie 1282751-TE-B&M-CT-0020  
 Ligspoot type Hydroblock of gelijkwaardig (of gelijkwaardig)  
 Rijbaan, asfalt, kleur coltite wit, opbouw conform standaard detail. Verhardingsconstructies  
 Rijbaan, asfalt, kleur zwart, opbouw conform standaard detail. Verhardingsconstructies  
 Freetrap, opbouw conform detail. Freetrap  
 Fietspad, SBS, of, halfsteensverband, zonder vellingkant, kleur rood of bestaand  
 Parkeerplaats, SBS, of, allebeesverband, kleur heidepaars (V02) - hergebruik (V03)  
 Bushalte, BSS, of, kepersverband, kleur heidepaars  
 Voetpad, SBS, of, halfsteensverband  
 Midengleider, printbeton, blokverband  
 Inrit, SBS, of, halfsteensverband, kleur rood (hergebruik)  
 Zipsraaf, SBS, of, kepersverband (hergebruik)  
 Demontabele midengleider, prefab betononderdelen, grijs  
 Noppentegel 300x300x45, lichtgrijs  
 Klanktegel 300x300x40, type Securiton  
 Ribbeltegel 300x300x45, lichtgrijs  
 Betontegels 300x300x40, zwart/wit patroon  
 Parkeertegel, niet parkeren / invalideparkeerplaats / parkeerplaats, 600x600x80, kleur lichtgrijs  
 Nieuw te planten boom (zie groenplan)
- Arg**  
 Nieuw te planten haag (zie groenplan)  
 Traag groeiend grasmengsel  
 Bestaande lichtmasten vervangen voor nieuwe lichtmast  
 Bestaande lichtmasten verplaatsen a.g.v. ontwerp en vervangen voor nieuwe lichtmast  
 Uitneembare afzetpaal
- Straat-/trottoirkolk**  
 Putrand vervangen en op hoogte stellen, rond type 3223 RM Vexomax cross grip of gelijkwaardig  
 Betonnen Zitelement van prefab elementen, grijs, HxD = 450x500mm breedte var.
- Herlagen - zie detail: Verhardingsconstructies voor opbouw**  
 Rijbaan, asfalt deklaag, SMA-NL5, kleur zwart  
 Ronde, asfalt deklaag, AC16 surf deklaag met polymeer gemodificeerde bitumen, kleur zwart  
 Rijbaan, asfalt, SMA-NL5, kleur coltite wit  
 Fietspad, asfalt deklaag, AC16 surf deklaag met polymeer gemodificeerde bitumen, kleur rood  
 Extra freesbakken onderlaag t.b.v. herstelwerkzaamheden, zie detail: Rijbaan N639 - freesbakken of 3905-22-051-01 memo\_freesbakken
- Herstraten**  
 Herstraten, beschadigde en/of kapotte elementenverharding dient vervangen te worden door nieuwe elementenverharding gelijkwaardig aan het te vervangen materiaal.

### Opmerkingen:

- Maten in meters;
- Dimensies van materialen in millimeters;
- Hoogtematen in meters t.o.v. NAP;
- Maatvoering ter plaatse van inmeting is indicatief;
- Bestaande banden en rollaag herstellen indien deze tijdens uitvoeringswerkzaamheden beschadigen;
- Rollagen, moiragen en kantopstapelingen direct gelegen aan de rijbaan en groenvakken in specie v.z.v. steunrug
- Hoogteplan en vertoepanden in UD te verifiëren/nader uit te werken.

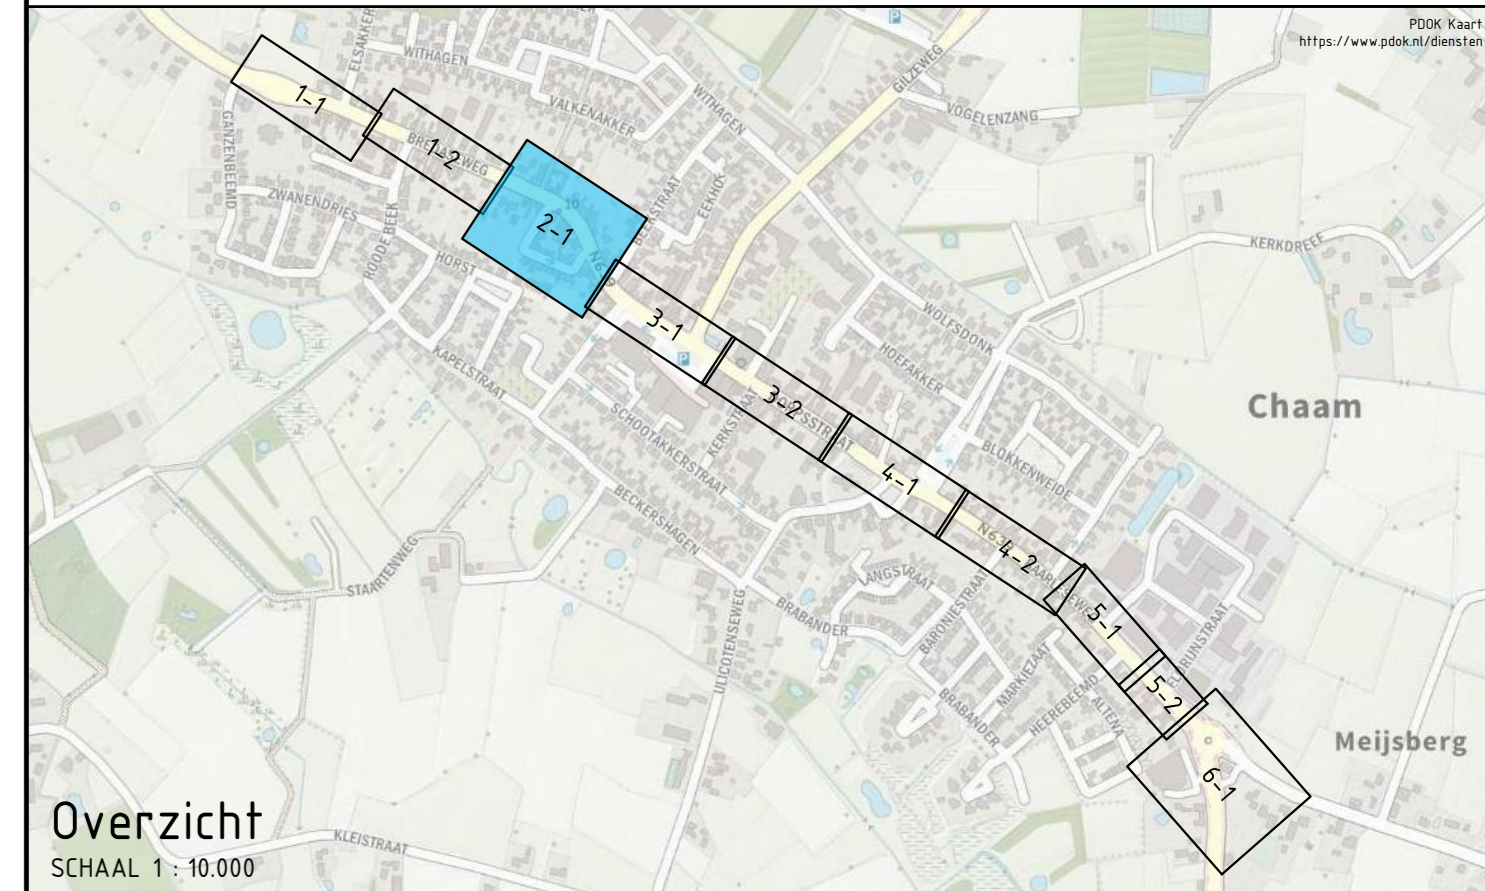

Revisie	Omschrijving	Datum	Opst.	Cont.	Uitv.
1	Revisie uitbreiden	15-06-2023	YWB	GBR	JWK
2	Tweede wijziging	28-07-2023	PRJ	GBR	JWK


Provincie Noord-Brabant

Brabantlaan 1 5206 TV 's-Hertogenbosch  
Telefoon 0351 681 28 12


ingebouwd uitbreiding

**TAUW**  
www.tauw.nl

Referentie ontwerp		Contractnummer	
Wegontwerp Dorpsstraat (1/2)		1200	
schaal:	1:200	Permaat:	NCL_A6_B&M189
lok:	6,75 - km 10,45	datum:	15-06-2023
getekend:	YWB	in 2 bladen:	blad nr. 5
gecontroleerd:	GBR	datum:	15-06-2023
uitgevoerd:	JWK	projectnummer:	1282751
status:	DEFINITIEF	code:	WEG
		projectleider:	1282751-TE-NEG-RD-0052
		versie:	2.0

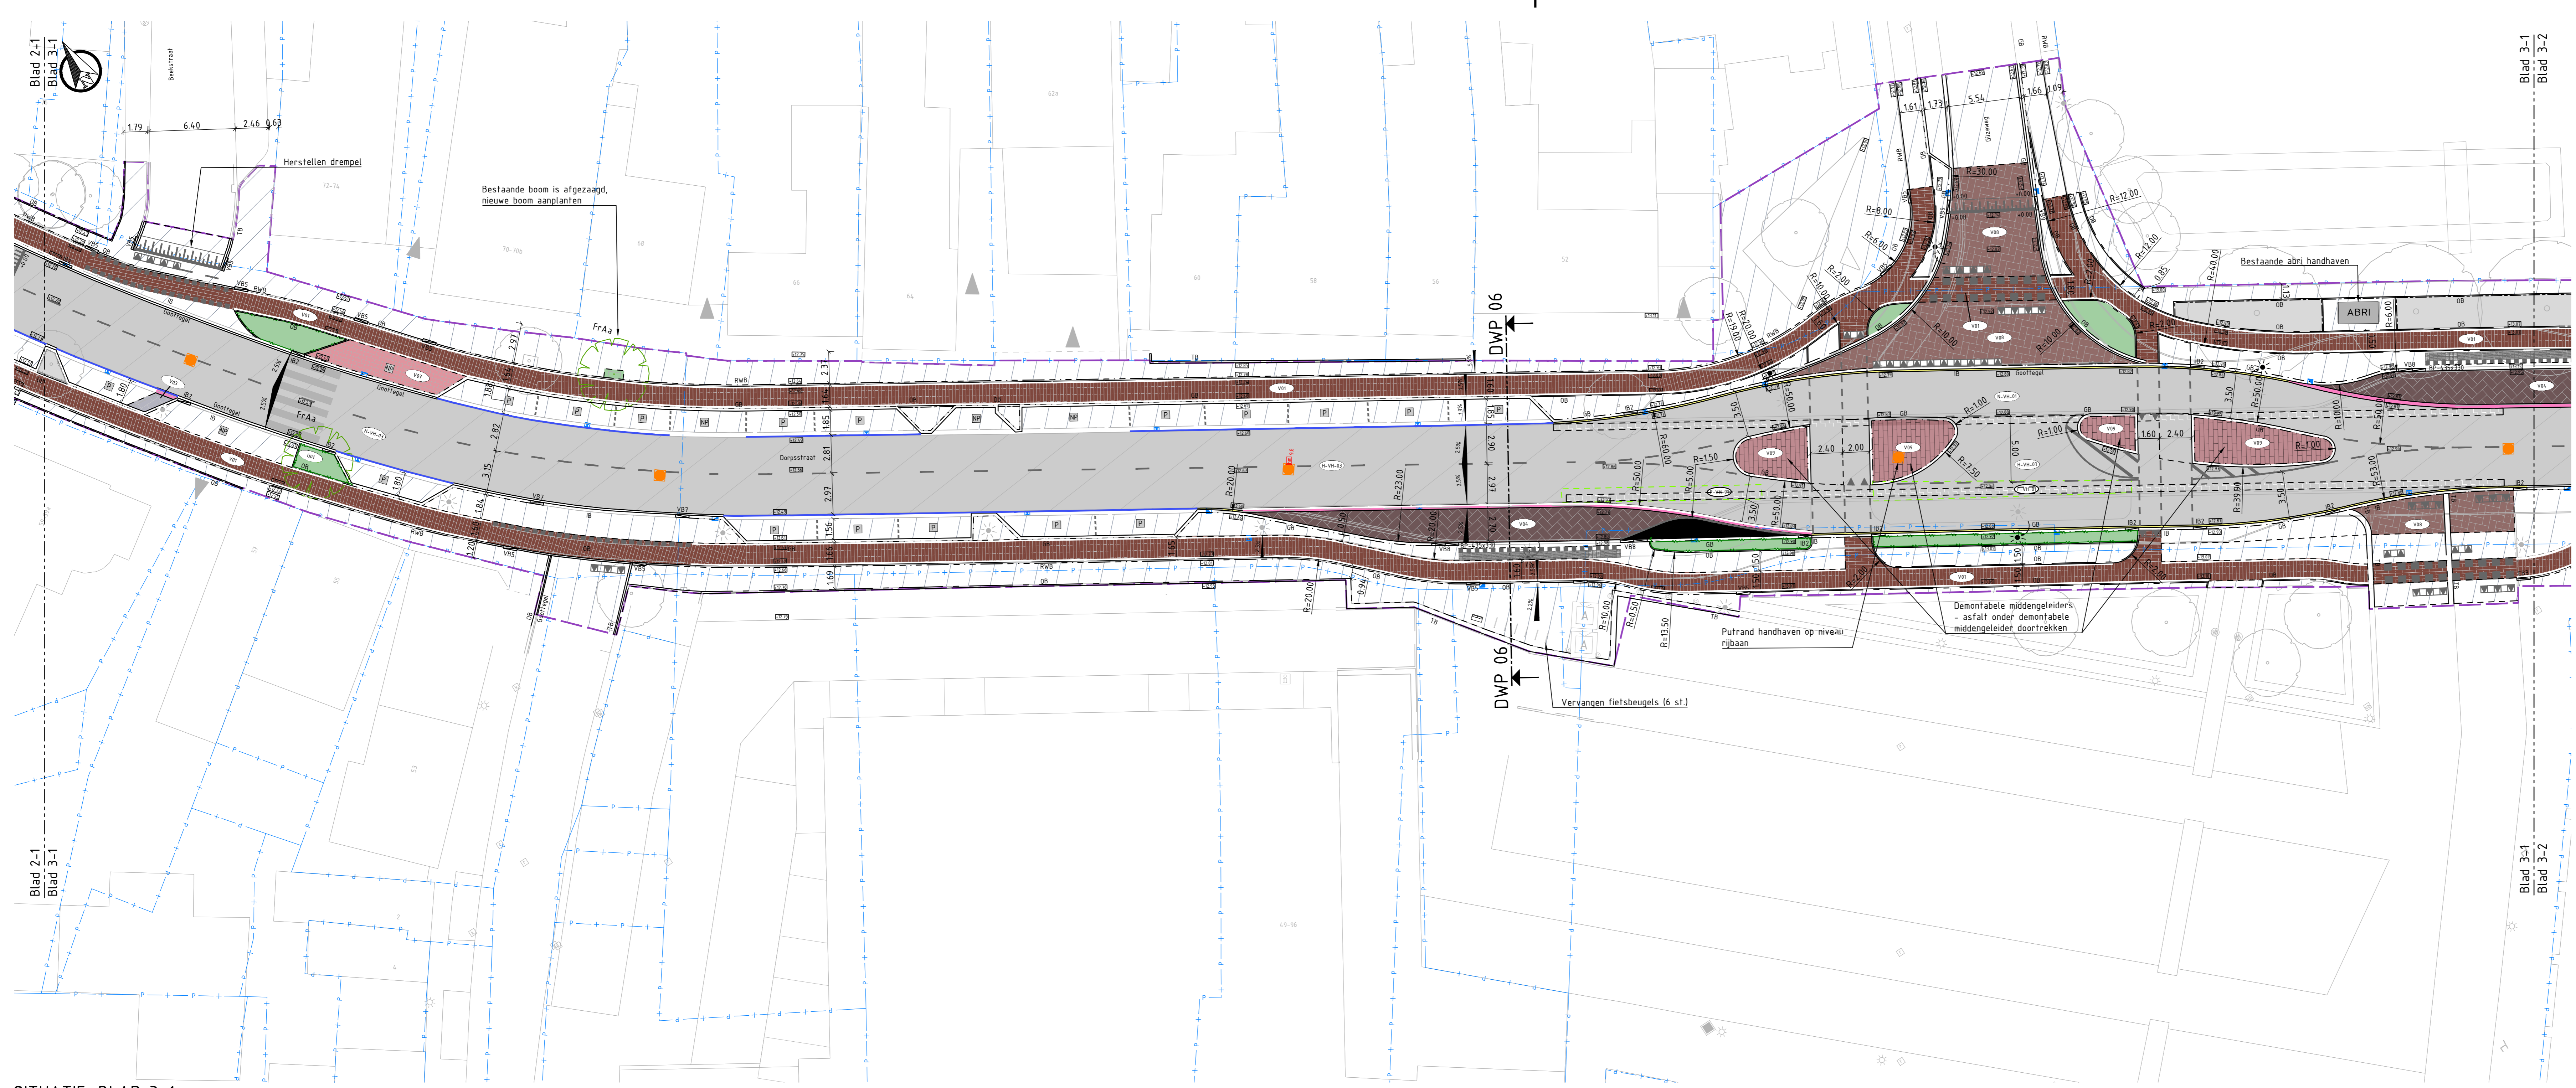

SITUATIE: BLAD 3-1  
SCHAAL 1:200

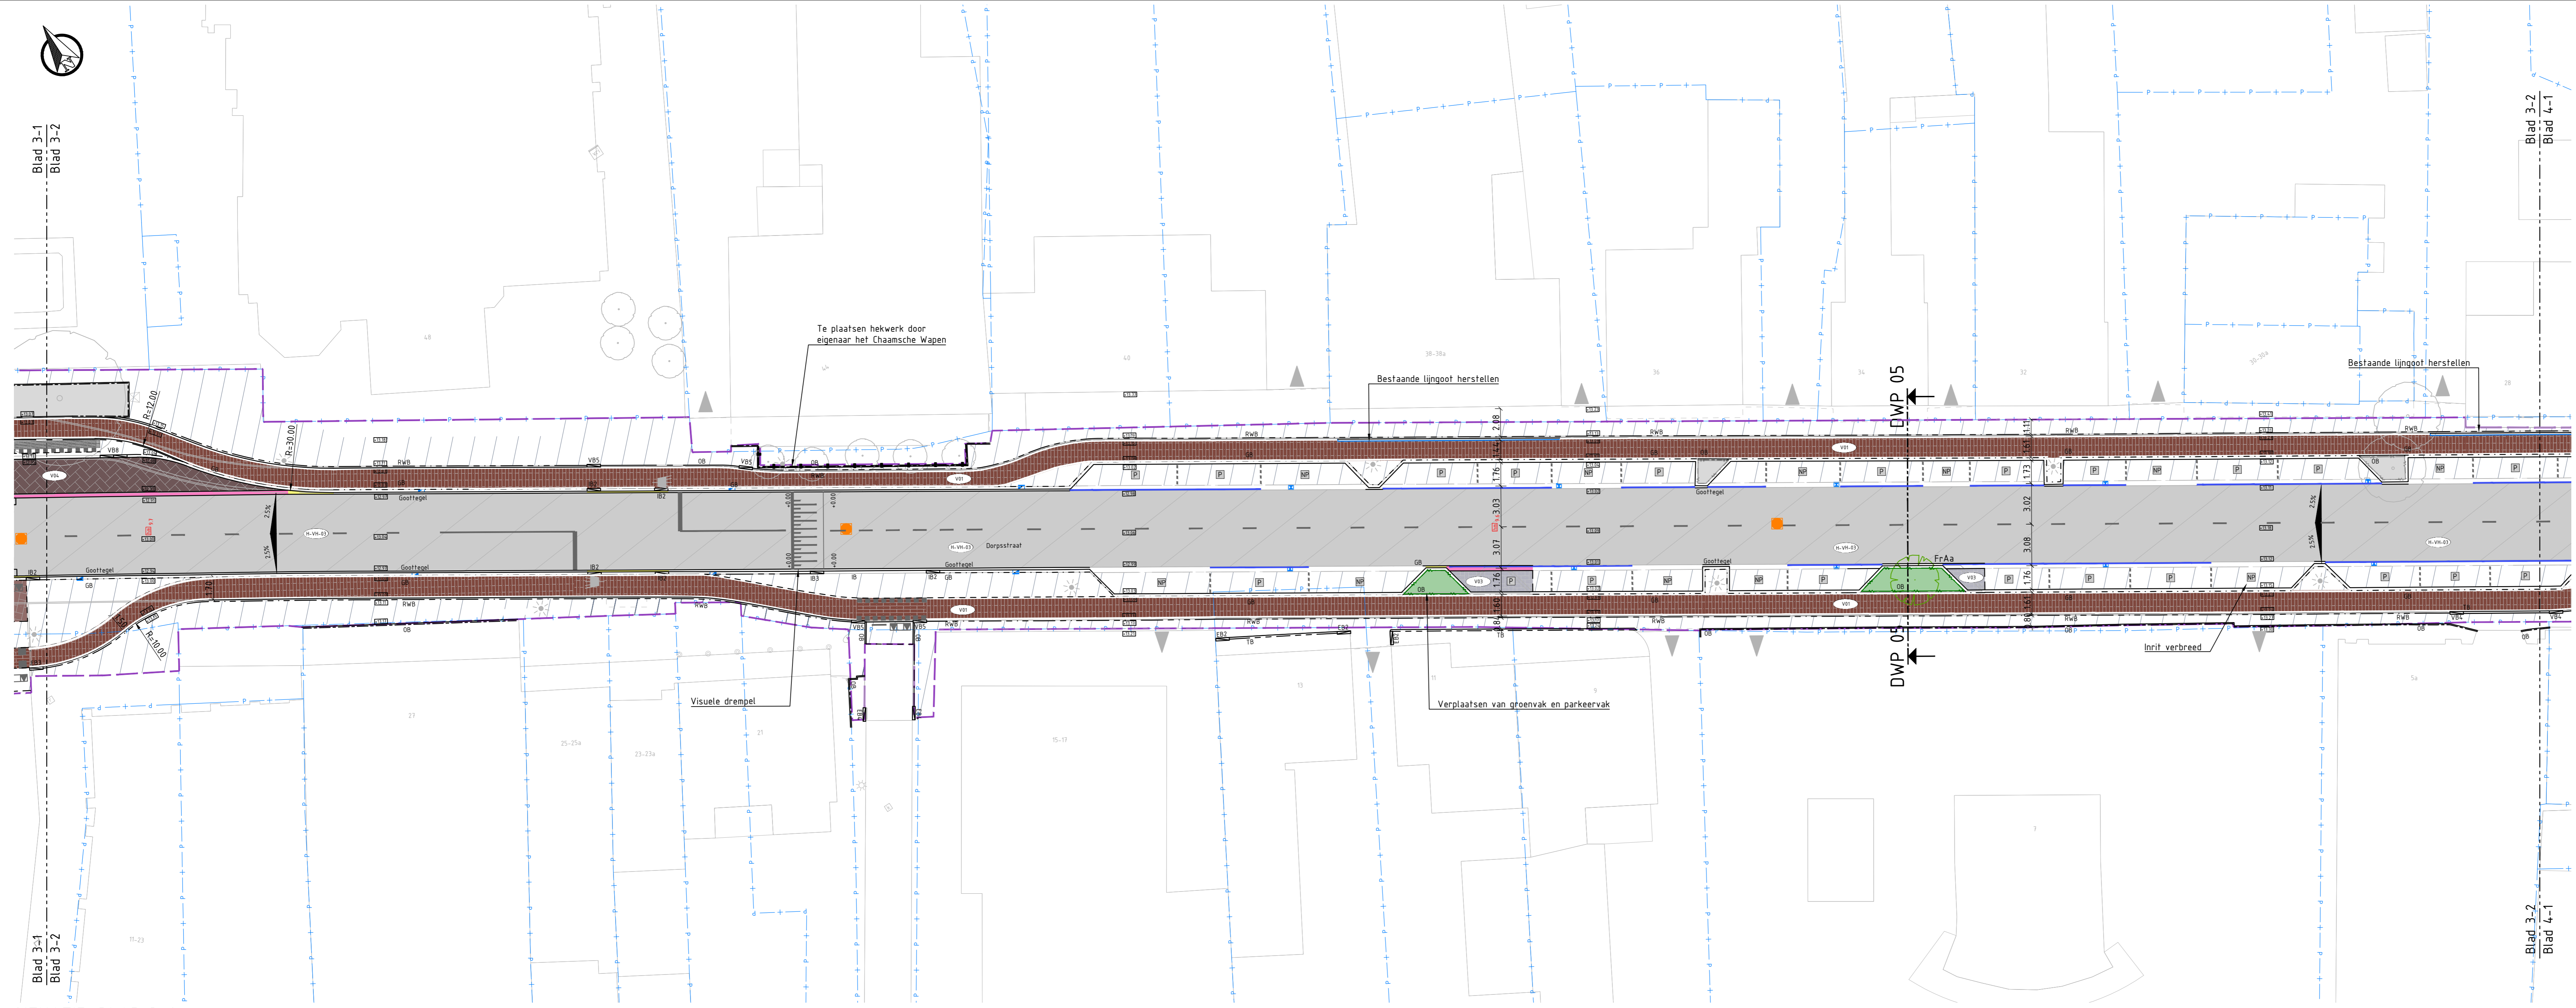

SITUATIE: BLAD 3-2  
SCHAAL 1:200

### LEGENDA

**Bestaande situatie** (Bron Inentey 18-02-20)  
**Kadastrale gegevens** (Bron Kadaster 03-11-20)

- Hoogtemaat
- Hectometering
- Handhaven boom
- Aanduiding inrit perceel
- Handhaven verkeerslicht en portaal
- Handhaven viadeggenast
- Handhaven haag

**Nieuw, tenzij anders aangegeven:**

- As weg
- Systeegrens/werkgrens
- Materiaal overgang
- Hoogtemaat
- Verkanting
- Markering, zie 1282751-TE-B&M-CT-0020

**Nieuwe verloopband**

- V81: GB ↔ GB
- V82: GB ↔ TB
- V83: GB ↔ GB
- V84: TB ↔ RWB
- V85: RWB ↔ GB
- V86: GB ↔ TB
- V87: GB ↔ Inritband
- V88: GB ↔ Leicon busperronband
- V89: GB ↔ GB

**Inritverloopband**

- I81: Inritverloopband GB
- I82: Inritverloopband TB
- I83: Eindverloopband RWB
- I84: Eindverloopband TB
- I85: Eindverloopband RWB
- I86: Eindverloopband GB
- I87: Eindverloopband TB

**Nieuwe kantopstapling**

- O8: Opsluitband, lichtgrijs
- RWB: Rijwielband, lichtgrijs
- GB: Geleiband, lichtgrijs
- TB: Trottoirband, lichtgrijs
- RWS: RWS trottoirband, lichtgrijs
- BP: Leicon busperronband, lichtgrijs
- IB: Inritband, lichtgrijs
- Goetegel, grijs

**Goetegel, grijs, 2 streks, sbs of, rood**

**Doorgetrokken streep, parkeerzone, zie 1282751-TE-B&M-CT-0020**


**Lijngoot type Hydroblock of gelijkwaardig (of gelijkwaardig)**

- Rijbaan, asfalt, kleur coltite wit, opbouw conform standaard detail. Verhardingsconstructies
- Rijbaan, asfalt, kleur zwart, opbouw conform standaard detail. Verhardingsconstructies
- Freestrap, opbouw conform detail. Freestrap
- Fietspad, SBS, of, halfsteenverband, zonder vellingkant, kleur rood of bestaand
- Parkeerplaats, SBS, of, elleboogverband, kleur heidepaars (V02) - hergebruik (V03)
- Bushalte, BSS, of, keperverband, kleur heidepaars
- Voetpad, SBS, of, halfsteenverband
- Middengeleider, printbeton, blokverband
- Inrit, SBS, of, halfsteenverband, kleur rood (hergebruik)
- Zipstraat, SBS, of, keperverband (hergebruik)
- Demontabele middengeleider, prefab betononderdelen, grijs
- Noppentegel 300x300x45, lichtgrijs
- Klinktegel 300x300x40, type Securiton
- Ribbeltegel 300x300x45, lichtgrijs
- Betontegels 300x300x40, zwart/wit patroon
- Parkeertegel, niet parkeren / invalideparkeerplaats / parkeerplaats, 600x600x80, kleur lichtgrijs
- Nieuw te planten boom (zie groenplan)

**Arg**

- Nieuw te planten haag (zie groenplan)
- Traag groenend grasengest
- Bestaande lichtmasten vervangen voor nieuwe lichtmast
- Bestaande lichtmasten verplaatsen ag.v. ontwerp en vervangen voor nieuwe lichtmast
- Uitneembare afzetpaal
- Straat-/trottoirkolk
- Putrand vervangen en op hoogte stellen, rond type 3223 RM Vepromax cross grip of gelijkwaardig
- Betonnen Zitelement van prefab elementen, grijs, HxD = 450x500mm breedte var.
- Rijbaan, asfalt deklaag, SMA-NL5, kleur zwart
- Rotonde, asfalt deklaag, AC16 surf deklaag met polymeer gemodificeerde bitumen, kleur zwart
- Rijbaan, asfalt, SMA-NL5, kleur coltite wit
- Fietspad, asfalt deklaag, AC16 surf deklaag met polymeer gemodificeerde bitumen, kleur rood
- Extra fressbakken onderlaag t.b.v. herstelwerkzaamheden, zie detail: Rijbaan N639 - Fressbakken of 3905-22-081-01\_memo\_Fressbakken
- Herstraten, beschadigde en/of kapotte elementenverharding dient vervangen te worden door nieuwe elementenverharding gelijkwaardig aan het te vervangen materiaal.

- ### Opmerkingen:
- Maten in meters;
  - Dimensies van materialen in millimeters;
  - Hoogtematen in meters t.o.v. NAP;
  - Maatvoering ter plaatse van inmeting is indicatief;
  - Bestaande banden en rollaag herstellen indien deze tijdens uitvoeringswerkzaamheden beschadigen;
  - Rollaag, moilagen en kantopstapling direct gelegen aan de rijbaan en groenvakken in specie v.z.v. steunrug
  - Hoogteplan en vertoepanden in UD te verifiëren/nader uit te werken;

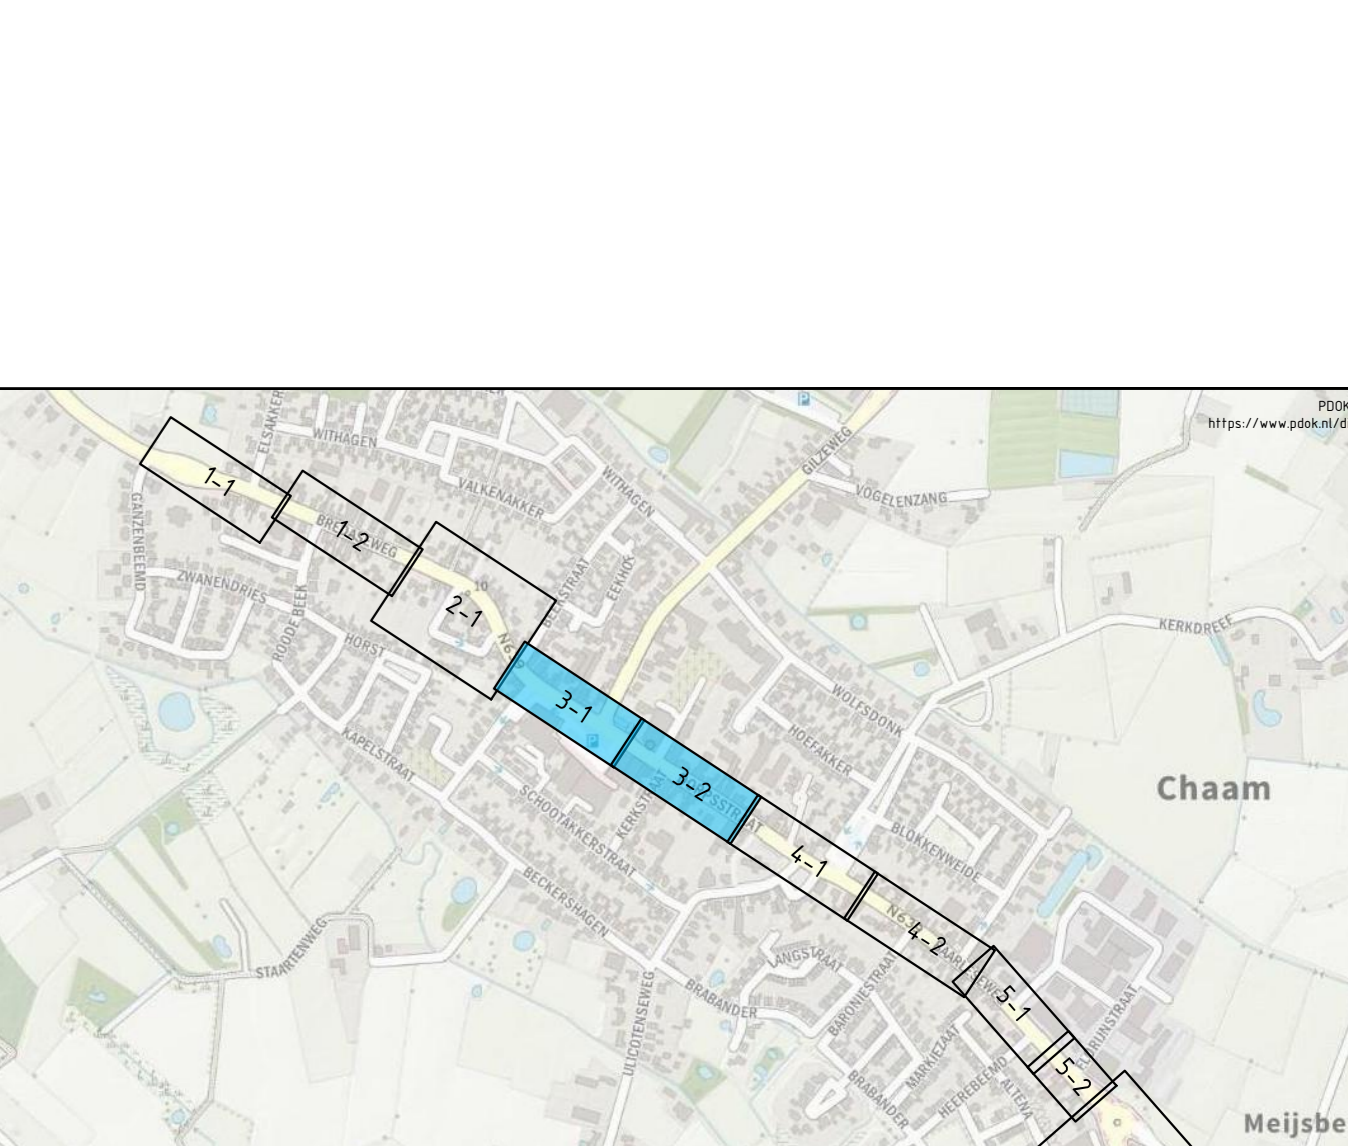

**Overzicht**  
SCHAAL 1:10.000

Revisie	Omschrijving	Datum	Ontw.	Cont.	Uitv.
13	Eerste uitfase	18-06-2023	YBO	GBR	JVK
20	Tweede uitfase	28-07-2023	PRJ	GBR	JVK

Provincie Noord-Brabant

ingebreed uitbesteding

**TAUW**

Brabantlaan 1526 TV 's-Hertogenbosch  
Telefoon 0351 681 28 12  
www.tauw.nl


Herinrichting Kom Chaam

Referentie ontwerp


Wegontwerp Dorpsstraat (2/2)

soort	nummer	datum	in 3 bladen	blad nr.
getekend	XBO	13-06-2023	in 3 bladen	5
gecontroleerd	GBR	13-06-2023	projectnummer	1282751
uitgegeven	JVK	13-06-2023	code	WEG
status	DEFINITIEF	versie	projectleider	1282751-TE-NEG-RD-0053

schaal: 1:200  
 formaat: NCL\_A4\_BxW189

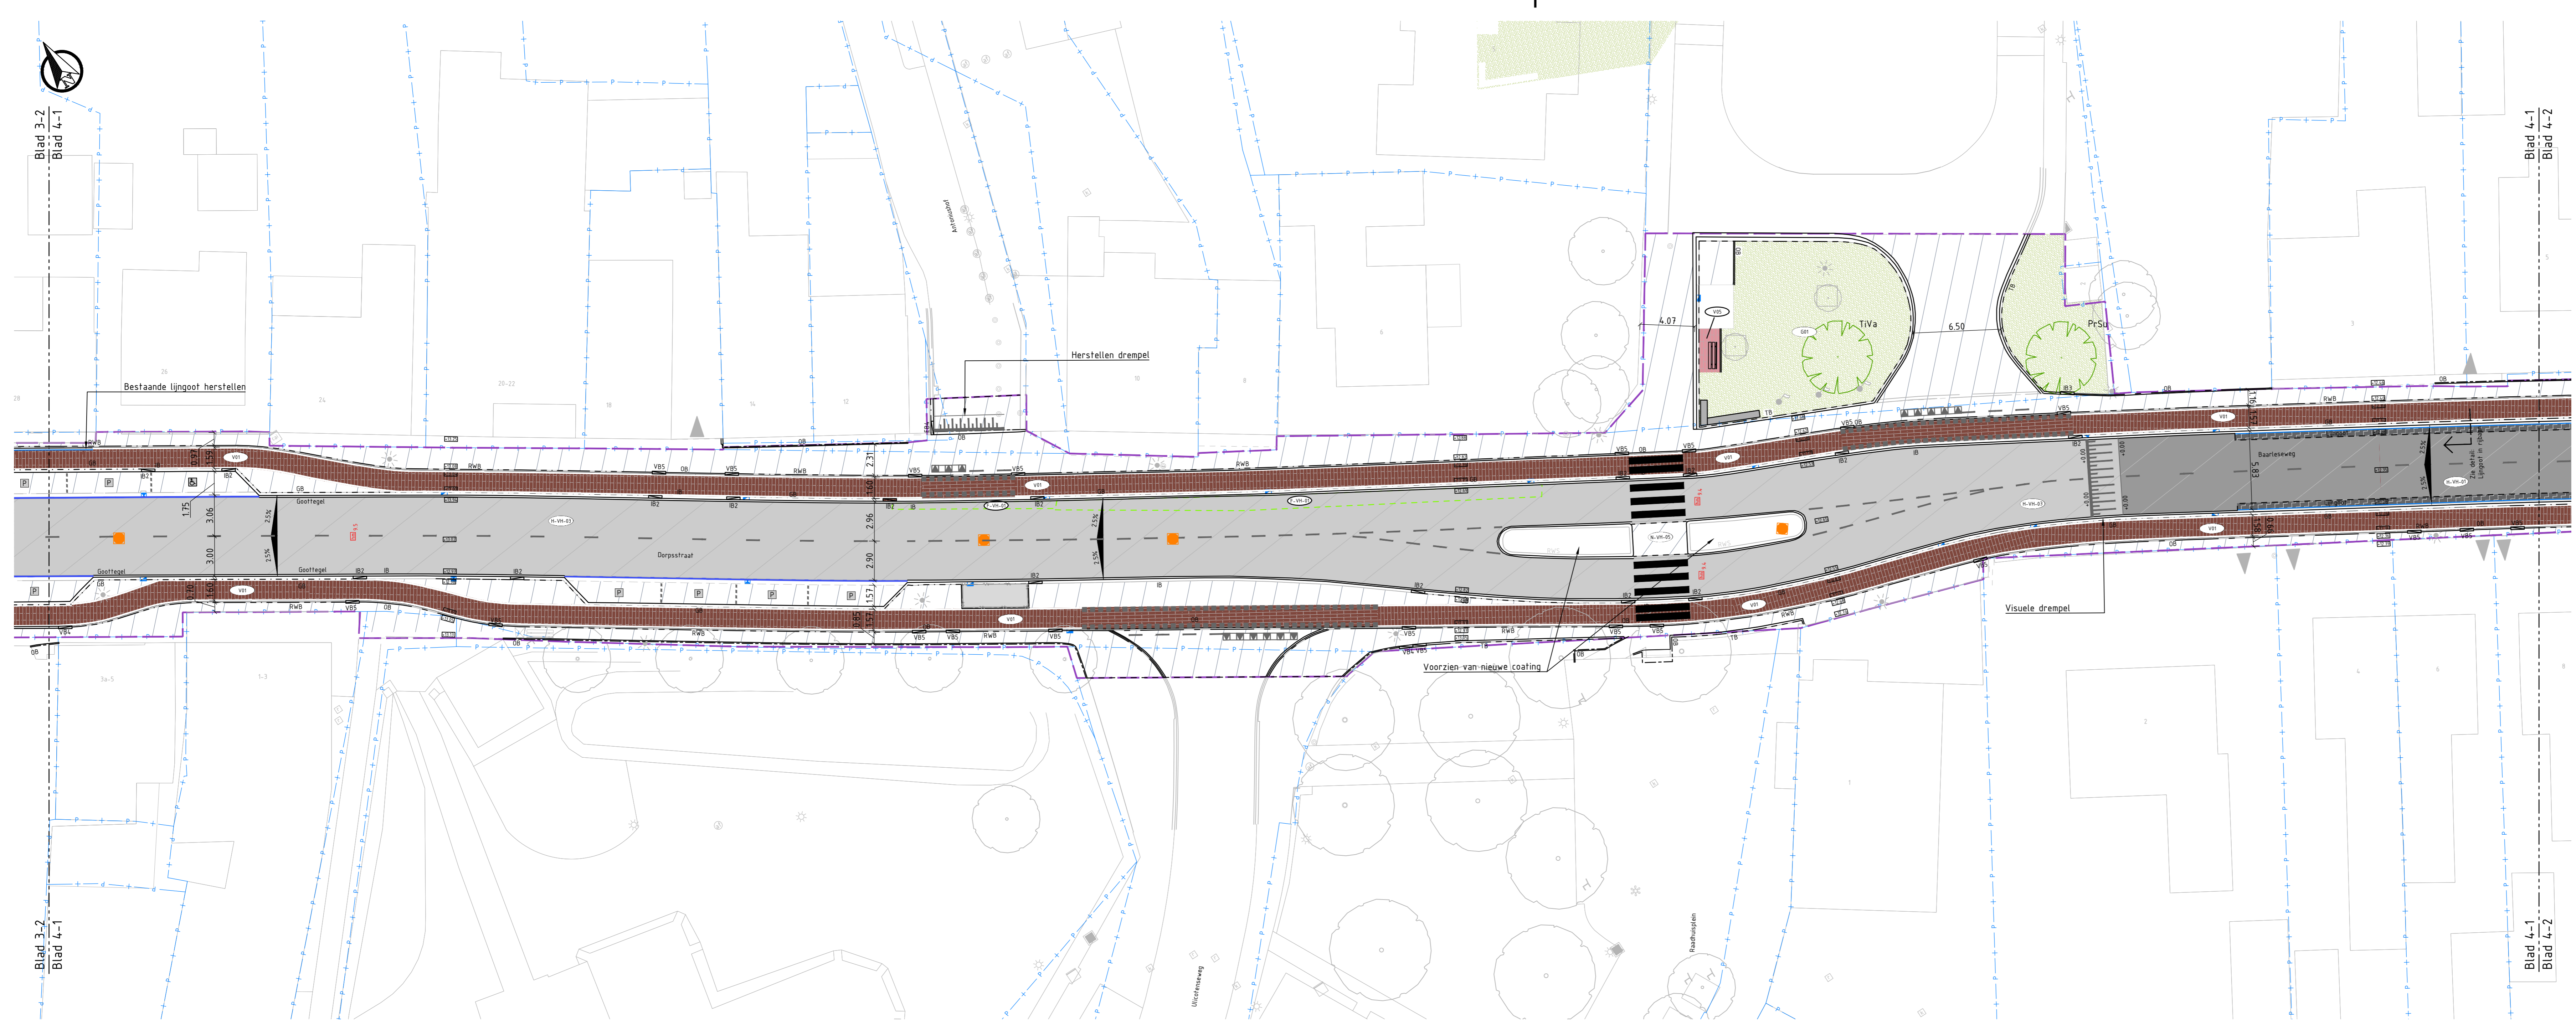

SITUATIE: BLAD 4-1  
SCHAAL 1: 200

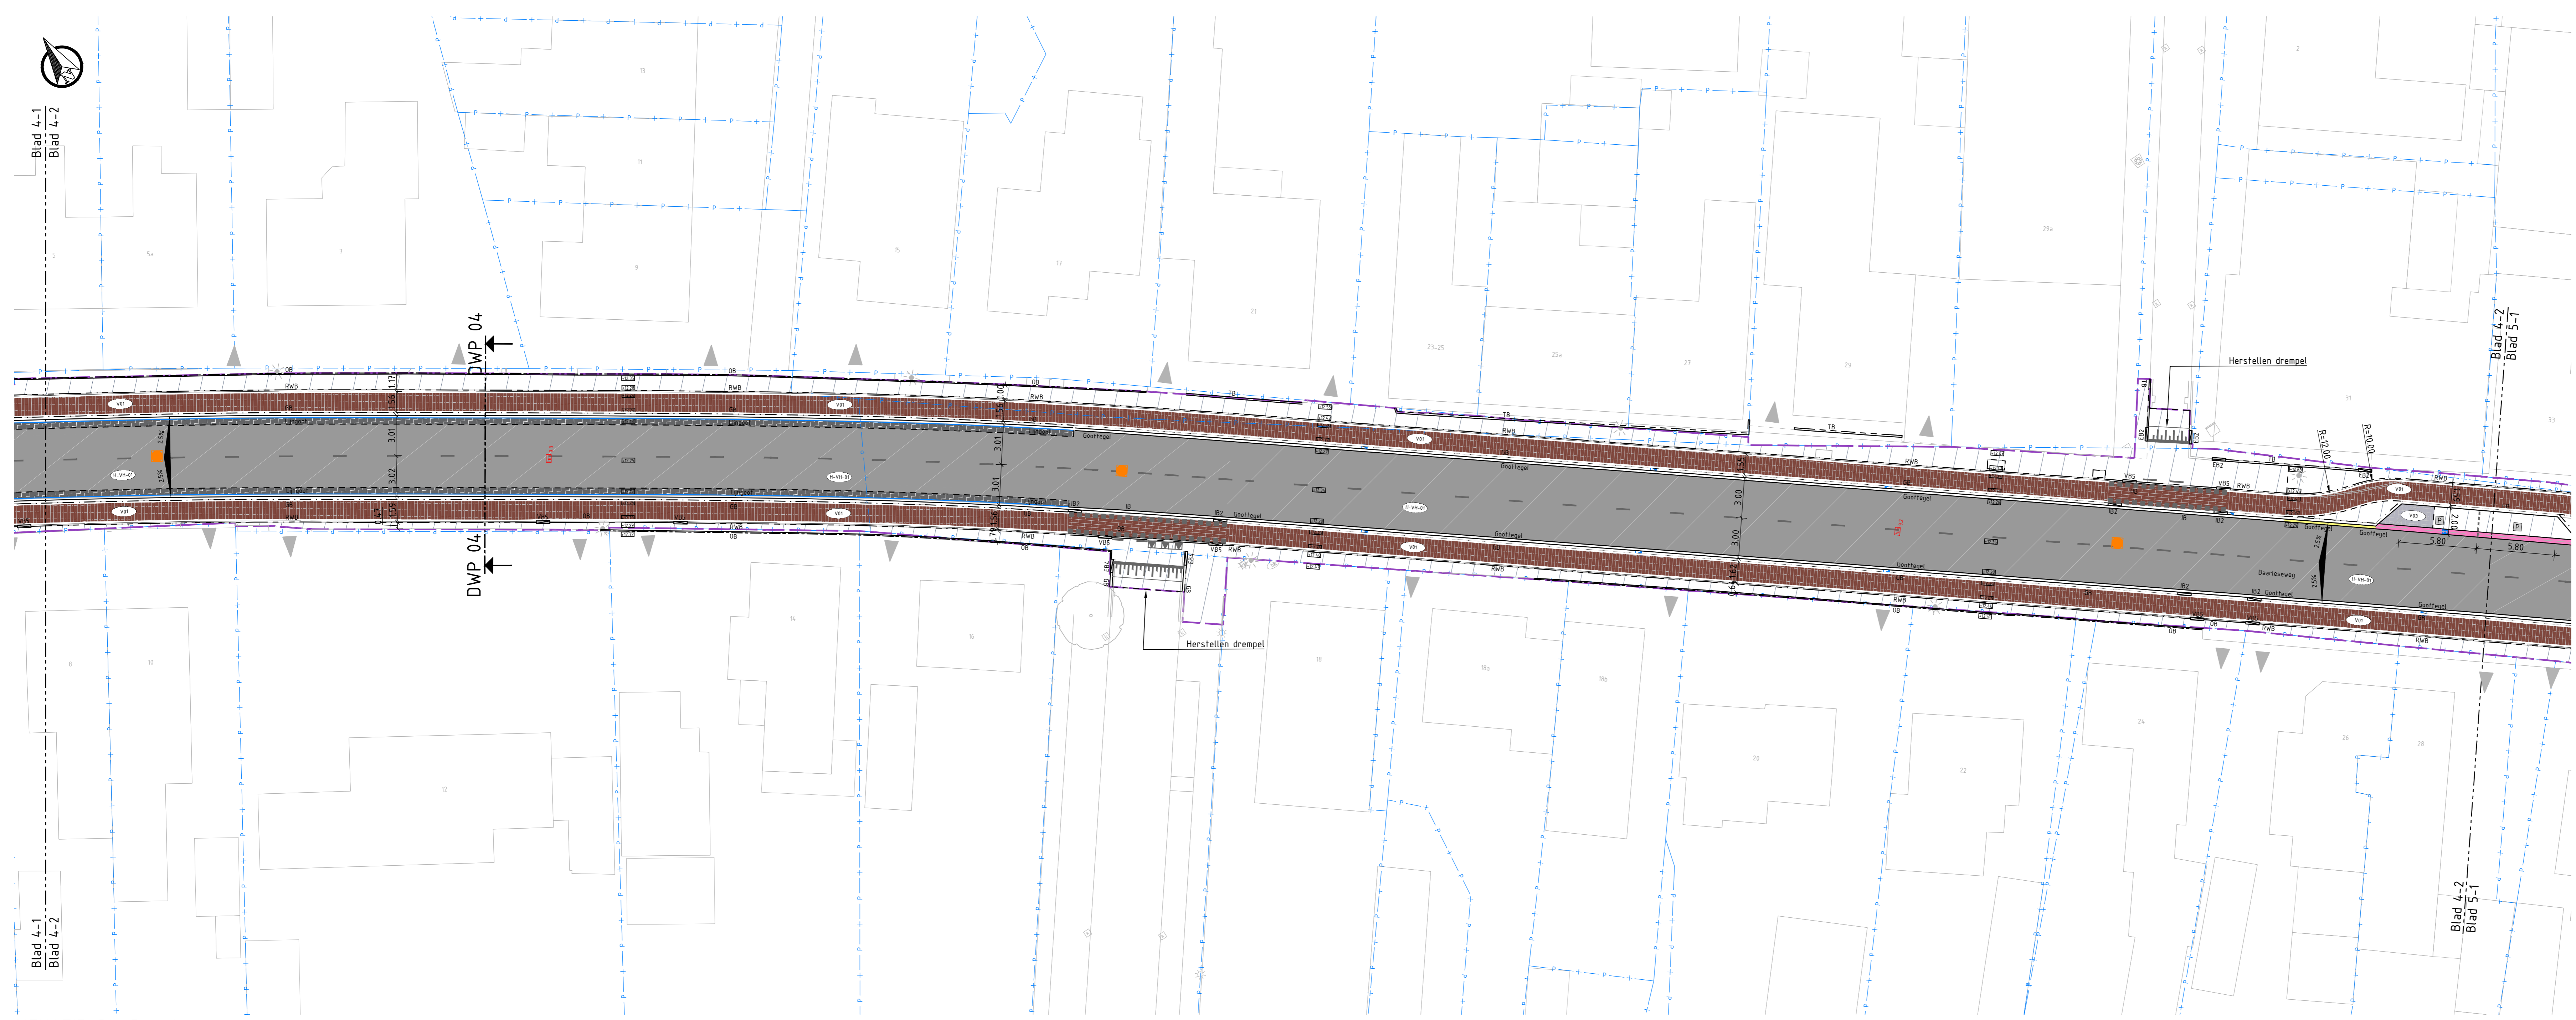

SITUATIE: BLAD 4-2  
SCHAAL 1: 200

### LEGENDA

**Bestaande situatie** (blauw) (bron Inentey 18-02-20)  
**Kadastrale gegevens** (rood) (bron Kadaster 03-11-20)  
**Hoogtemaaf**  
**Hectometering**

**Handhaven boom**  
**Aanduiding inrit perceel**  
**Handhaven verkeerslicht en portaal**  
**Handhaven viaduct**  
**Handhaven haag**

**Nieuw, tenzij anders aangegeven:**  
**As weg**  
**Systeegrens/werkgrens**  
**Materiaal overgang**  
**Hoogtemaaf**  
**Verkanting**  
**Markering, zie: 1282751-TE-B&M-CT-0020**

**Nieuwe verloopband**  
 V81: PWS -> GB  
 V82: GB -> GB  
 V83: GB -> TB  
 V84: TB -> GB  
 V85: RWB -> GB  
 V86: GB -> TB  
 V87: GB -> Irriband  
 V88: GB -> Leicon busperronband  
 V89: GB -> GB  
 I81: Irriband PWS  
 I82: Irriband GB  
 E83: Eindverloopband PWS  
 E84: Eindverloopband TB  
 E85: Eindverloopband RWB  
 E86: Eindverloopband GB  
 E87: Eindverloopband TB

**Nieuwe kantopstapting**  
 O8: Opsluitband, lichtgrijs  
 R8W: Rijwielband, lichtgrijs  
 G8: Geleiband, lichtgrijs  
 T8: Trottoirband, lichtgrijs  
 R8S: PWS trottoirband, lichtgrijs  
 BP: Leicon busperronband, lichtgrijs  
 I8: Irriband, lichtgrijs

**Goetegel, grijs**  
 Goetegel, grijs, 2 straks, sbs of, rood  
 Doorgetrokken streep, parkeerzone, zie: 1282751-TE-B&M-CT-0020  
 Ligspoor type Hydroblock of gelijkwaardig (of gelijkwaardig)  
 Rijbaan, asfalt, kleur coltite wit, opbouw conform standaard detail. Verhardingsconstructies  
 Rijbaan, asfalt, kleur zwart, opbouw conform standaard detail. Verhardingsconstructies  
 Freestrap, opbouw conform detail. Freestrap  
 Fietspad, SBS, of, halfsteenverband, zonder vellingkant, kleur rood of bestaand  
 Parkeerplaats, SBS, of, alleloosverband, kleur heidepaars (V02) - hergebruik (V03)  
 Bushalte, BSS, of, keperverband, kleur heidepaars  
 Voetpad, SBS, of, halfsteenverband  
 Midengelder, printbeton, blokverband  
 Inrit, SBS, of, halfsteenverband, kleur rood (hergebruik)  
 Zipsraaf, SBS, of, keperverband (hergebruik)  
 Demontabele middengelder, prefab betononderdelen, grijs  
 Noppentegel 300x300x65, lichtgrijs  
 Klanktegel 300x300x60, type Securiton  
 Ribbeltegel 300x300x65, lichtgrijs  
 Betontegel 300x300x40, zwart/wit patron  
 Parkeerregel, niet parkeren / invalideparkeerplaats / parkeerplaats, 600x600x80, kleur lichtgrijs  
 Nieuw te planten boom (zie groenplan)  
 Nieuw te planten haag (zie groenplan)  
 Traag groenend grasmengst  
 Bestaande lichtmasten vervangen voor nieuwe lichtmast  
 Bestaande lichtmasten verplaatsen ag.v. ontwerp en vervangen voor nieuwe lichtmast  
 Uitneembare afzetpaal


**Straat-/trottoirkolk**  
 Putrand vervangen en op hoogte stellen, rond type 3223 RM Vexomax cross grip of gelijkwaardig  
 Betonnen Zitelement van prefab elementen, grijs, HxD = 450x500mm breedte var.

**Herlagen - zie detail: Verhardingsconstructies voor opbouw**  
 Rijbaan, asfalt deklaag, SMA-NL5, kleur zwart  
 Rotonde, asfalt deklaag, AC16 surf deklaag met polymeer gemodificeerde bitumen, kleur zwart  
 Rijbaan, asfalt, SMA-NL5, kleur coltite wit  
 Fietspad, asfalt deklaag, AC16 surf deklaag met polymeer gemodificeerde bitumen, kleur rood  
 Extra freesbakken onderlaag t.b.v. herstelwerkzaamheden, zie detail: Rijbaan N639 - Freesbakken of 3905-22-081-01\_memo\_freesbakken

**Herstraten**  
 Herstraten, beschadigde en/of kapotte elementenverharding dient vervangen te worden door nieuwe elementenverharding gelijkwaardig aan het te vervangen materiaal.

**Opmerkingen:**

- Maten in meters;
- Dimensies van materialen in millimeters;
- Hoogtematen in meters t.o.v. NAP;
- Maatvoering ter plaatse van inmeting is indicatief;
- Bestaande banden en rollaag herstellen indien deze tijdens uitvoeringswerkzaamheden beschadigd;
- Rollagen, moelagen en kantopstaptingen direct gelegen aan de rijbaan en groenvakken in specie v.z.v. steunrug
- Hoogteplan en vertoepanden in UD te verifiëren/nader uit te werken;

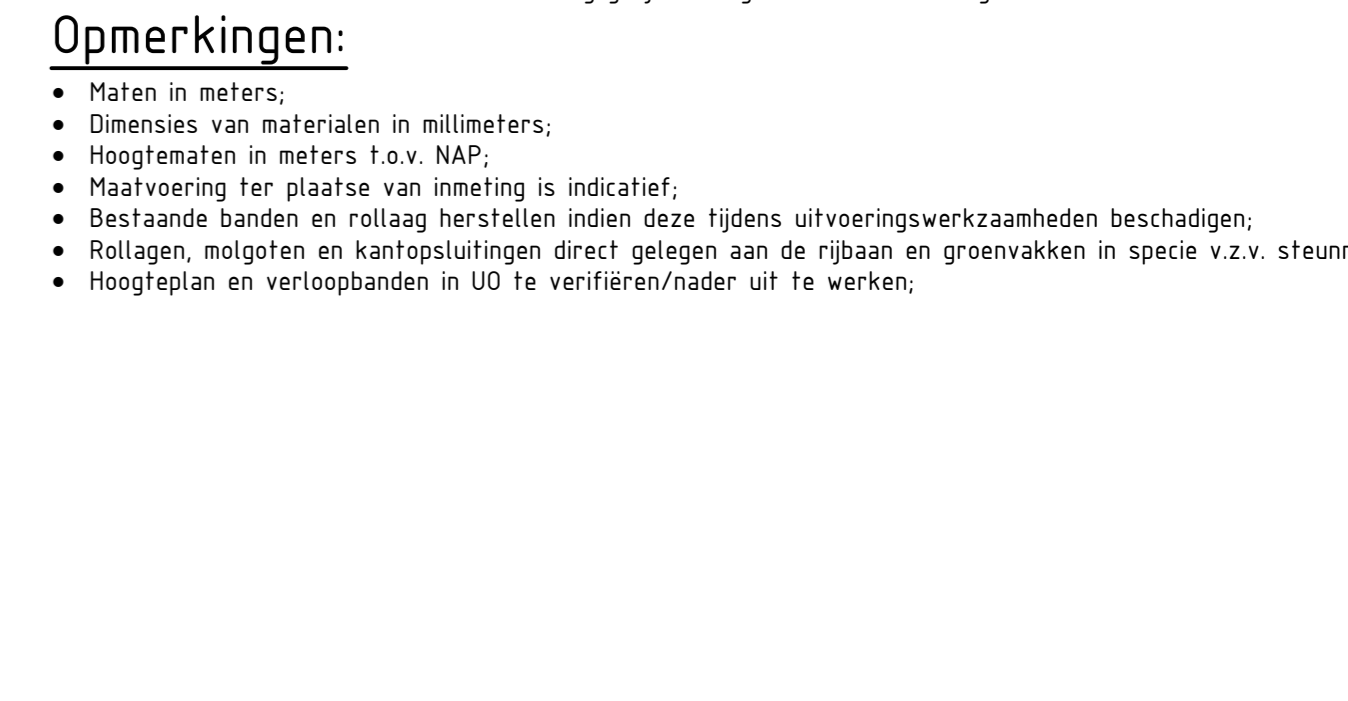

**Overzicht**  
SCHAAL 1: 10.000

Revisie	Omschrijving	Datum	Opst.	Cont.	Uitv.
13	Revisie uitbreiden	13-06-2023	YWB	QBR	JWK
20	Tweede wijziging	28-07-2023	PRJ	QBR	JWK

Provincie Noord-Brabant

ingebouwd uitbreiding

**TAUW**

Programma Infrastructuur werken  
 Broeklaan 1526 TV 's-Hertogenbosch  
 Telefoon 0351 681 28 12  
 www.tauw.nl

Herinrichting Kom Chaam


Referentie ontwerp  
**Wegontwerp**  
**Baartseweg (1/2)**

Contractnummer


schaal: 1:200  
 formaat: NCE\_A4\_B&M189

na	nr	datum	in 4-banden	blad nr
getekend	XWB	13-06-2023	ja	4
gecontroleerd	QBR	13-06-2023	projectnummer	1282751
uitgegeven	JWK	13-06-2023	code	WEG
status	DEFINITIEF	versie	projectnummer	1282751-TE-NEG-RD-0054

Wegontwerp: 1282751-TE-NEG-RD-0054

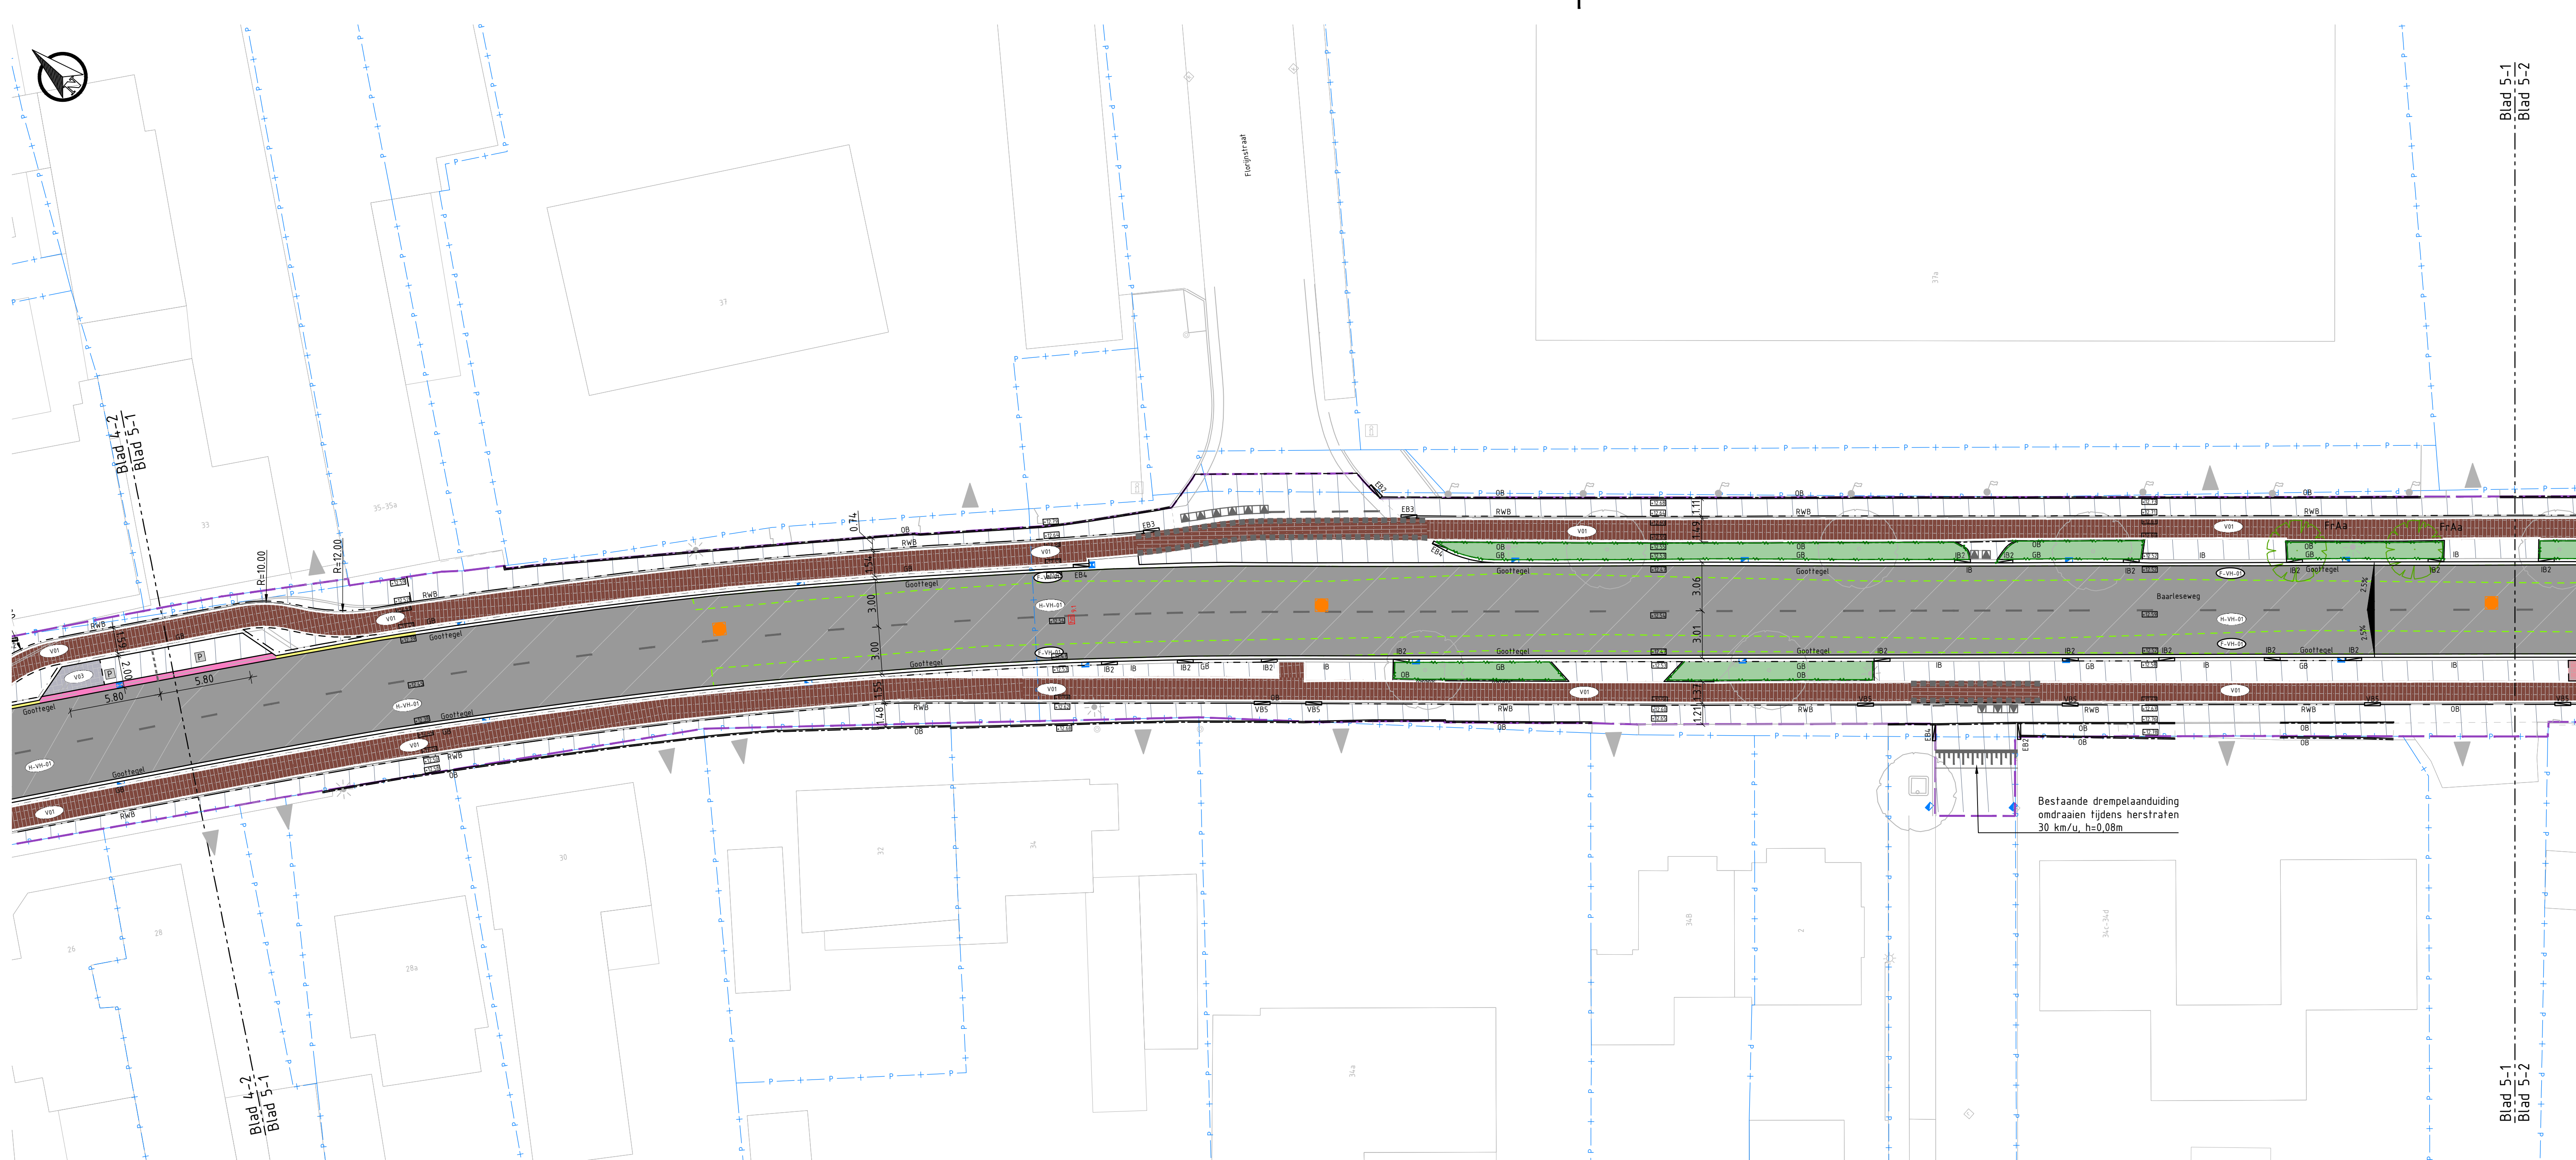


SITUATIE: BLAD 5-1  
SCHAAAL 1:200

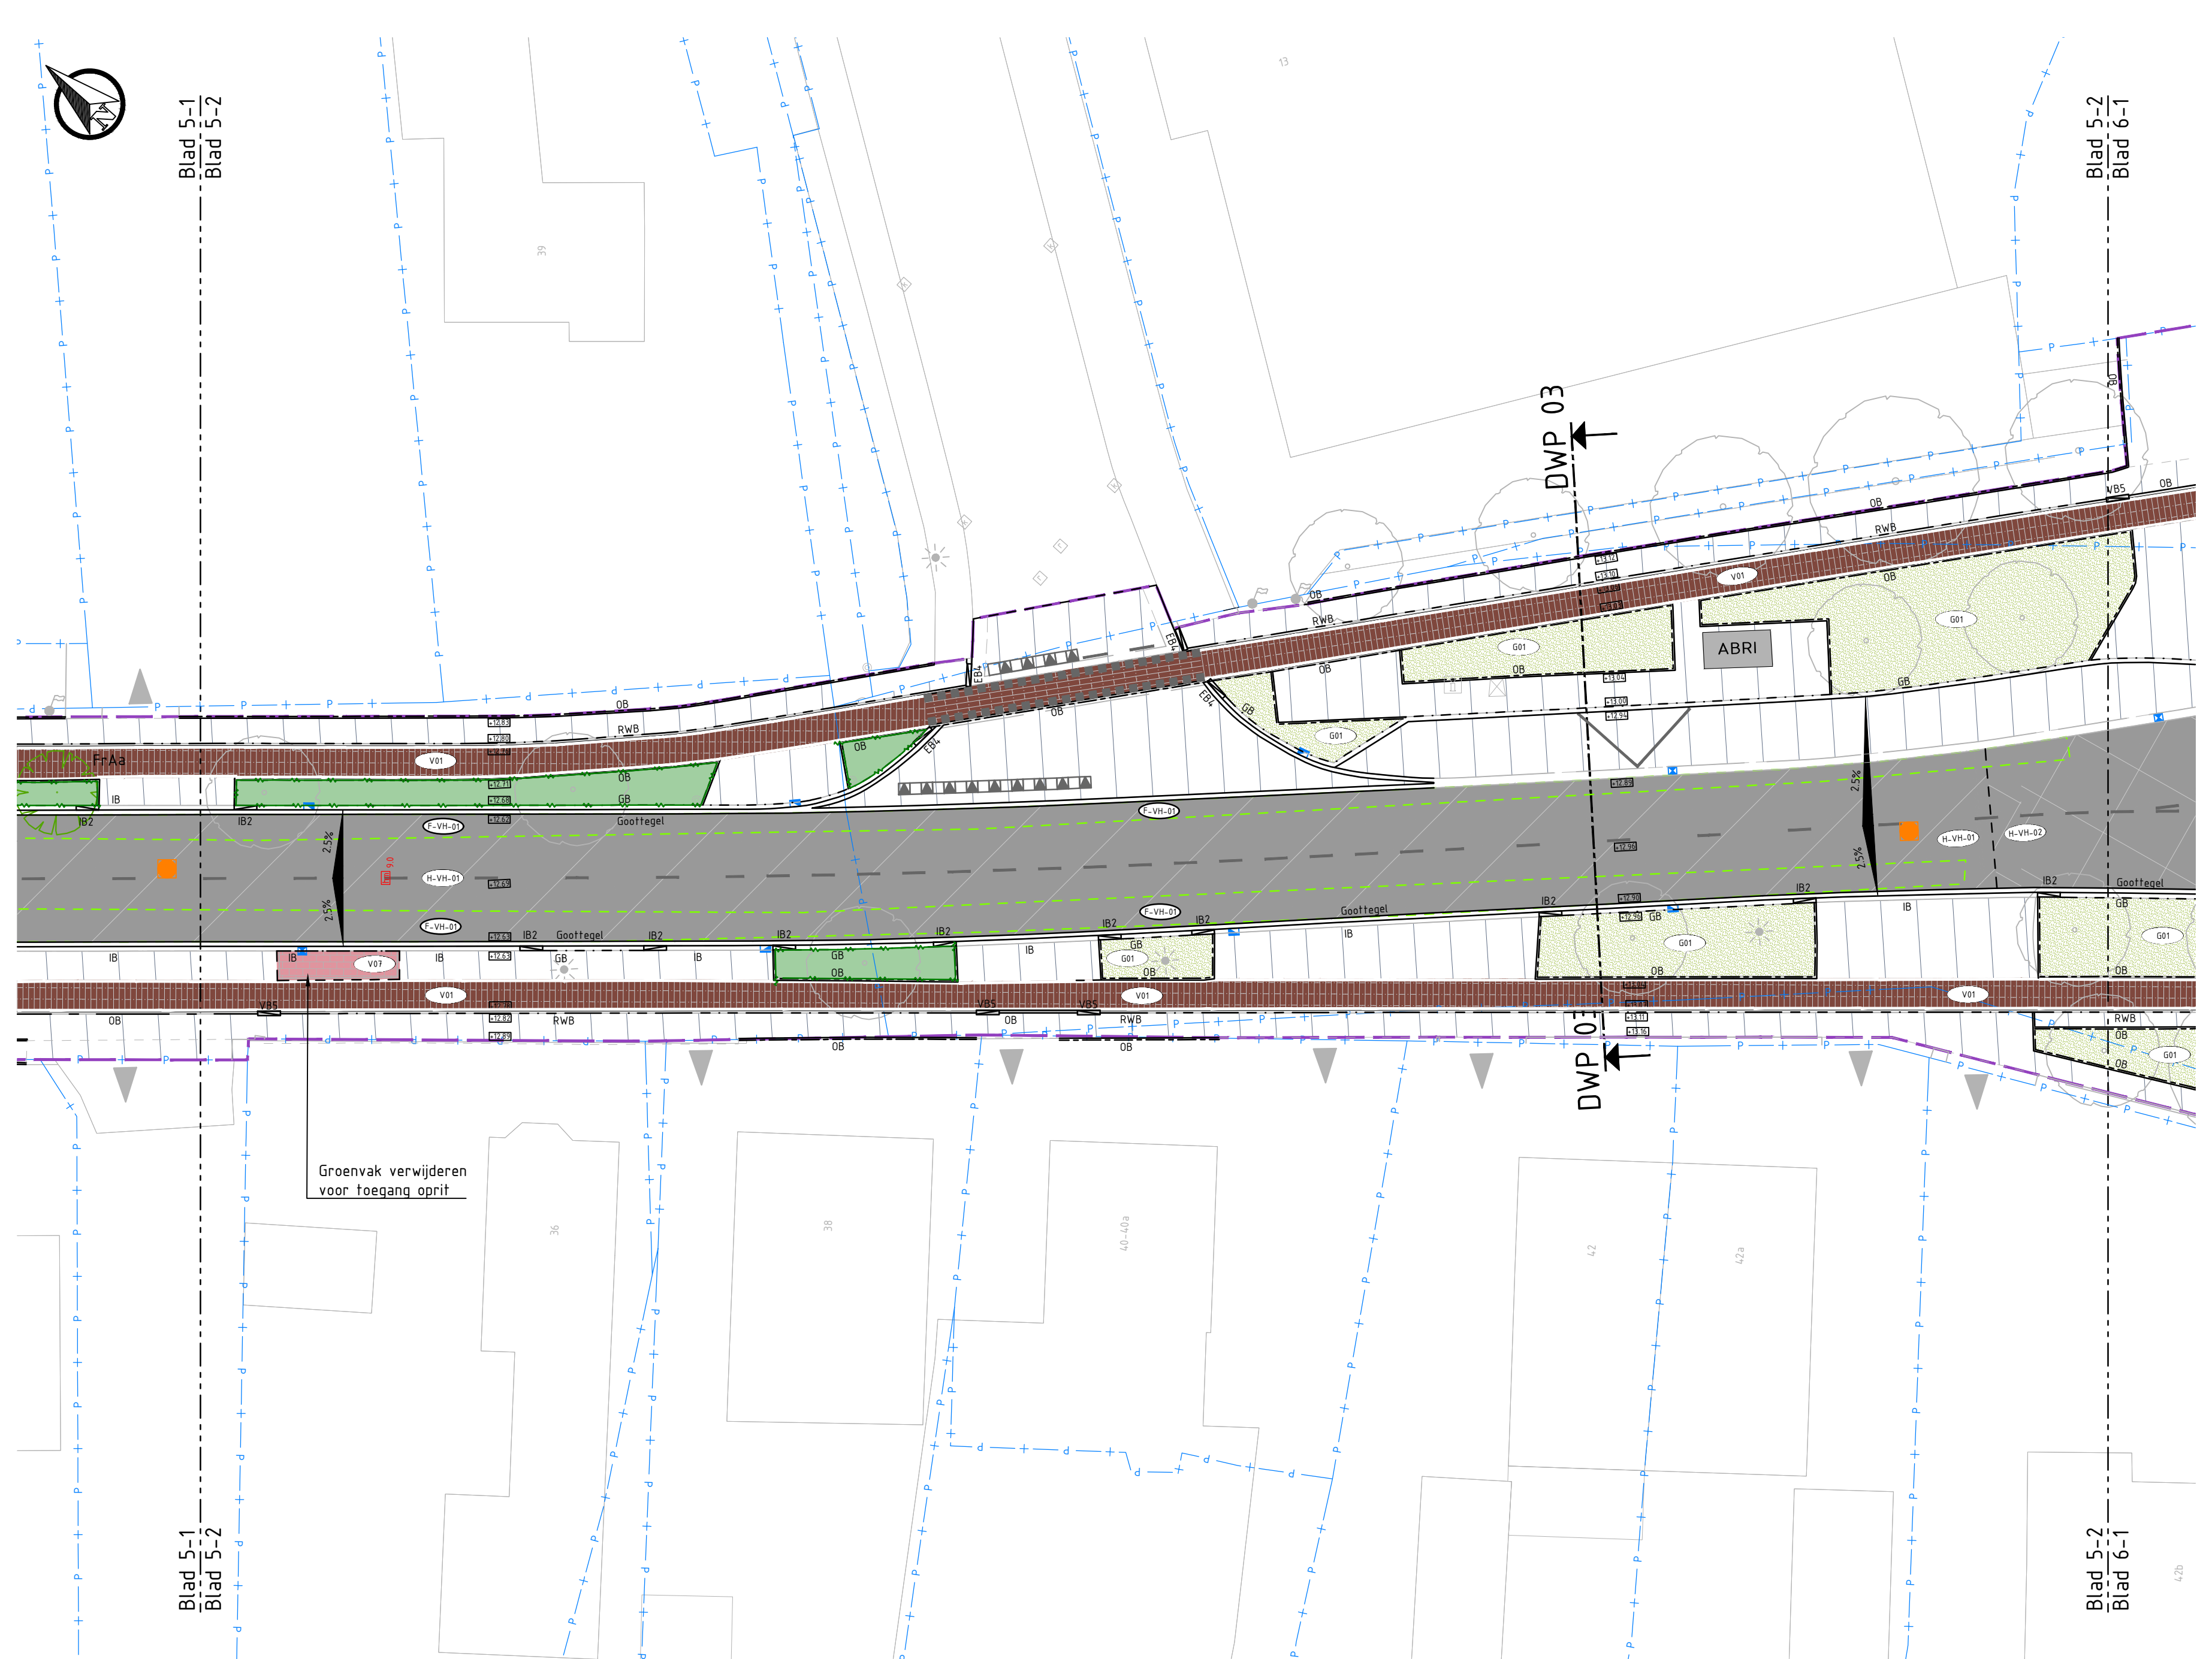

SITUATIE: BLAD 5-2  
SCHAAAL 1:200

- ### LEGENDA
- Bestaande situatie (Bron: Inenting 16-02-20)
- Kadastrale gegevens (Bron: Kadaster 03-11-20)
- Hoogtemaat
  - Hectometering
  - Handhaven boom
  - Aanduiding inrit perceel
  - Handhaven verkeerslicht en portaal
  - Handhaven vlaggenmast
  - Handhaven haag
- Nieuw, tenzij anders aangegeven:
- As weg
  - Systeemgrens/werkgrens
  - Materiaal overgang
  - Hoogtemaat
  - Verkanting
  - Markering, zie: 1282751-TE-B&M-CT-0020
- Nieuwe verloopband
- VB1: RWS --- GB
  - VB2: GB --- TB
  - VB3: GB --- GB
  - VB4: TB --- RWS
  - VB5: RWS --- GB
  - VB6: GB --- TB
  - VB7: GB --- Inritband
  - VB8: GB --- Leica busperronband
  - VB9: GB --- GB
- Nieuwe kantopsluiting
- OB: Opsluitband, lichtgrijs
  - RWB: Rijwielopband, lichtgrijs
  - GB: Geleideband, lichtgrijs
  - TB: Trottoirband, lichtgrijs
  - RWS: RWS Trottoirband, lichtgrijs
  - BR: Leica busperronband, lichtgrijs
  - IB: Inritband, lichtgrijs
- Goottegel, grijs
- Goottegel, grijs, 2 streks, sbs, df, rood
- Doorgerokken streep, parkeerzone, zie: 1282751-TE-B&M-CT-0020
- Lijpoot
- Lijpoot type: Hydroblock of gelijkwaardig (of gelijkwaardig)
  - Rijbaan, asfalt, kleur collite wit, opbouw conform standaard detail. Verhardingsconstructies
  - Rijbaan, asfalt, kleur zwart, opbouw conform standaard detail. Verhardingsconstructies
  - Freestrap, opbouw conform detail: Freestrap
  - Fietspad, SBS, df, halfsteensverband, zonder vellingkant, kleur rood cf. bestaand
  - Parkeerplaats, SBS, kf, elleboogverband, kleur heidepaars (V02) + hergebruik (V03)
  - Bushalte, BSS, kf, keperverband, kleur heidepaars
  - Voetpad, SBS, df, halfsteensverband
  - Middengeleider, printbeton, blokverband
  - Inrit, SBS, kf, halfsteenverband, kleur rood (hergebruik)
  - Zijstraat, SBS, kf, keperverband (hergebruik)
  - Demontabele middengeleider, prefab betononderdelen, grijs
  - Noppentegel 300x300x65, lichtgrijs
  - Klanktegel 300x300x80, type Securiton
  - Ribbeltegel 300x300x65, lichtgrijs
  - Betontegels 300x300x60, zwart/wit patroon
  - Parkeerregel, niet parkeren / invalideparkeerplaats / parkeerplaats, 600x600x80, kleur lichtgrijs
  - Algi
  - Nieuw te planten boom (zie groenplan)
  - Nieuw te planten haag (zie groenplan)
  - Traag groeiend grassmengsel
  - Bestaande lichtmasten vervangen voor nieuwe lichtmast
  - Bestaande lichtmasten verplaatsen a.g.v. ontwerp en vervangen voor nieuwe lichtmast
  - Uitneembare afzetpaal
  - Straal-/Trottoirkeuk
  - Putrand vervangen en op hoogte stellen, rond type 3223 RM Vepromax cross grip of gelijkwaardig
  - Betonnen Zilelement van prefab elementen, grijs, HxD = 450x500mm breedte var.
- Herlagen - zie detail: Verhardingsconstructies voor opbouw
- Rijbaan, asfalt deklaag, SMA-NL5, kleur zwart
  - Rotonde, asfalt deklaag, AC16 surf deklaag met polymeer gemodificeerde bitumen, kleur zwart
  - Rijbaan, asfalt, SMA-NL5, kleur collite wit
  - Fietspad, asfalt deklaag, AC16 surf deklaag met polymeer gemodificeerde bitumen, kleur rood
  - Extra freesbakken onderlaag t.b.v. herstelwerkzaamheden, zie detail: Rijbaan N639 - Freesbakken of "3905-22-087-01\_memo\_Freesbakken"
- Herstraten
- Herstraten, beschadigde en/of kapotte elementenverharding dient vervangen te worden door nieuwe elementenverharding gelijkwaardig aan het te vervangen materiaal.

- ### Opmerkingen:
- Maten in meters;
  - Dimensies van materialen in millimeters;
  - Hoogtematen in meters t.o.v. NAP;
  - Maatvoering ter plaatse van inmeting is indicatief;
  - Bestaande banden en rollag herstellen indien deze tijdens uitvoeringswerkzaamheden beschadigen;
  - Rollagen, molgoten en kantopsluitingen direct gelegen aan de rijbaan en groenvakken in specie v.z.v. steunrug
  - Hoogteplan en verloopbanden in UO te verifiëren/nader uit te werken;

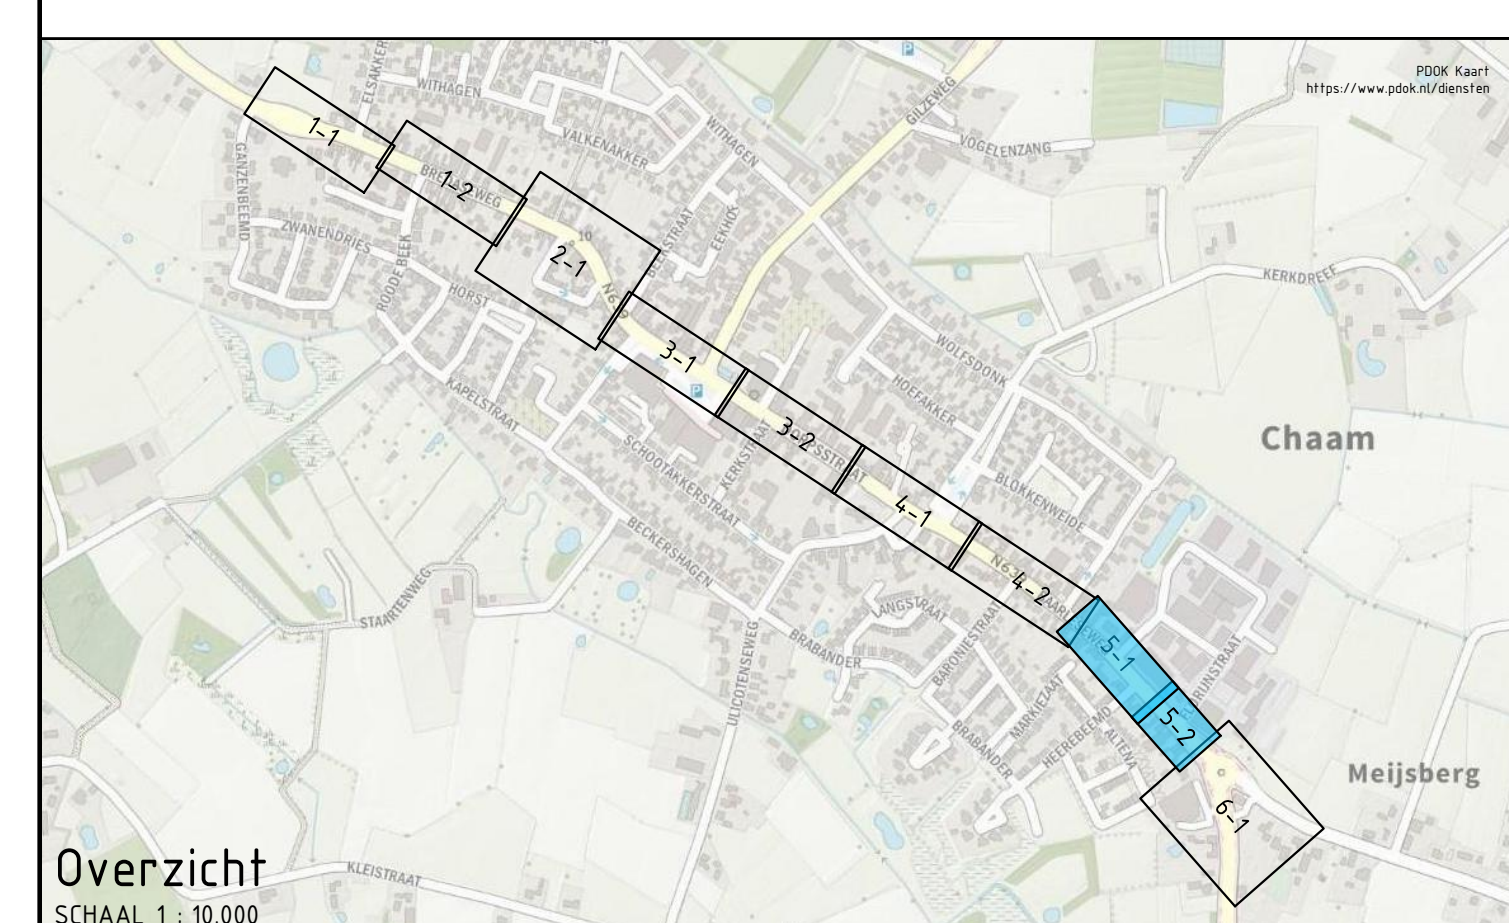

Verse	Omschrijving	Datum	Ger.	Sec.	Vnl.
10	Eerste uitgave	19-06-2023	XBB	GRR	JVK
20	Tweede uitgave	28-01-2023	PRJ	GRR	JVK

Provincie Noord-Brabant

Programma infrastructurele werken


Herinrichting Kom Chaam

Referentie ontwerp

Wegontwerp  
Baarleseweg (2/2)

km: 0,35 - km: 10,45

gerekend	xbb	datum	19-06-2023	in	5 bladen	blad nr.	6
gecontroleerd	grr	datum	19-06-2023	projectnummer	1282751		
uitgegeven	jvk	datum	19-06-2023	code	WEG		
status	DEFINITIEF	versie	2.0	projectnummer	1282751-TE-WEG-RD-0055		

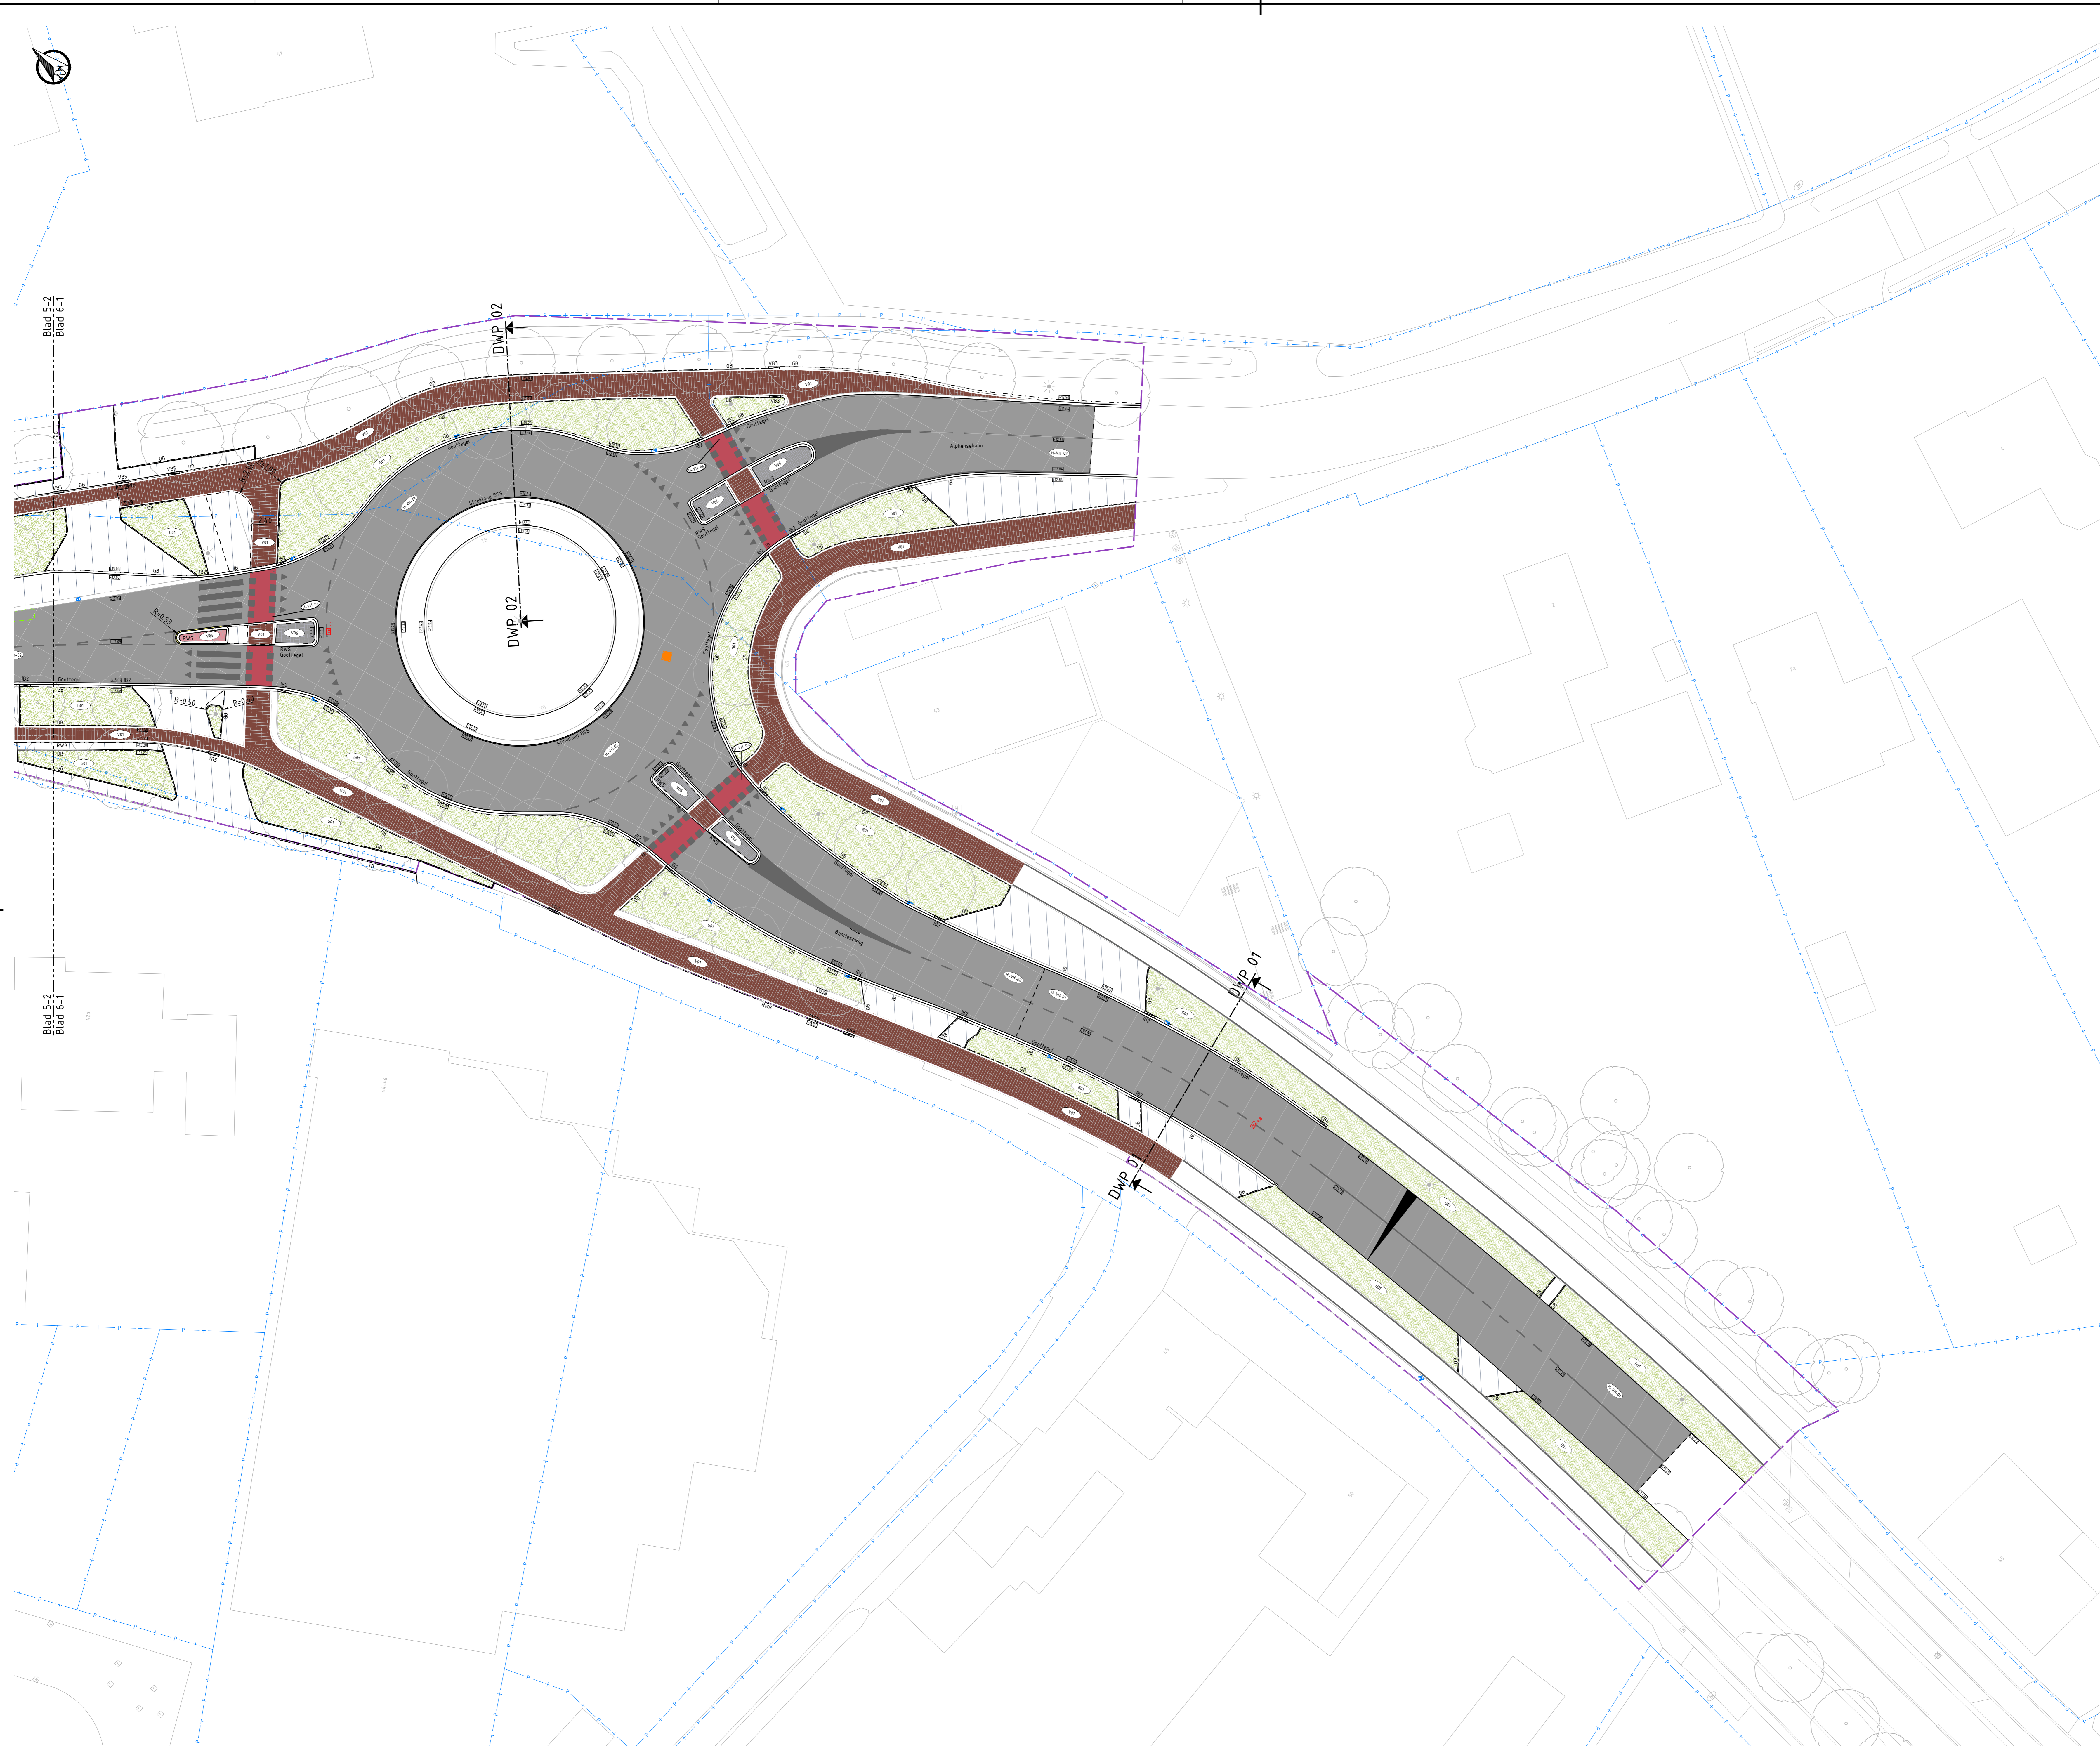

### LEGENDA

**Bestaande situatie** (18-02-20)

- Kadastrale gegevens (18-11-20)
- Hoogtemaaf
- Hectometering
- Handhaven boom
- Aanduiding inrit perceel
- Handhaven verkeerslicht en portaal
- Handhaven viaggennast
- Handhaven haag

**Nieuw, tenzij anders aangegeven:**

- As weg
- Systeegrens/werkgrens
- Materiaal overgang
- Hoogtemaaf
- Verkanting
- Markering, zie 1282751-TE-B&M-CT-0020

**Nieuwe verloopband**

- V81: PWS -> GB
- V82: GB -> TB
- V83: GB -> GB
- V84: TB -> RWB
- V85: RWB -> GB
- V86: GB -> TB
- V87: GB -> Inritband
- V88: GB -> Lecon busperronband
- V89: GB -> GB

**IB1: Inritverloopband PWS**

- IB2: Inritverloopband GB
- IB3: Inritverloopband TB
- EB1: Eindverloopband PWS
- EB2: Eindverloopband TB
- EB3: Eindverloopband RWB
- EB4: Eindverloopband GB
- EB5: Eindverloopband TB

**Nieuwe kantopstapling**

- OB: Opsluitband, lichtgrijs
- RWB: Rijwielband, lichtgrijs
- GB: Geleiband, lichtgrijs
- TB: Trottoirband, lichtgrijs
- RWS: PWS trottoirband, lichtgrijs
- BP: Lecon busperronband, lichtgrijs
- IB: Inritband, lichtgrijs
- Goortegel, grijs

**Goortegel, grijs, 2 straks, sbs of, rood**

**Doortrokken streep, parkeerzone, zie 1282751-TE-B&M-CT-0020**

**Lijpoot type Hydroblock of gelijkwaardig (of gelijkwaardig)**

- Rijbaan, asfalt, kleur coltite wit, opbouw conform standaard detail. Verhardingsconstructies
- Rijbaan, asfalt, kleur zwart, opbouw conform standaard detail. Verhardingsconstructies
- Freestrap, opbouw conform detail. Freestrap
- Fietspad, SBS, of, halfsteensverband, zonder vellingkant, kleur rood of bestaand
- Parkeerplaats, SBS, of, alleoosverband, kleur heidepaars (V02) - hergebruik (V03)
- Bushalte, BSS, of, keperverband, kleur heidepaars
- Voetpad, SBS, of, halfsteensverband
- Midengleider, printbeton, blokverband
- Inrit, SBS, of, halfsteensverband, kleur rood (hergebruik)
- Zipstraat, SBS, of, keperverband (hergebruik)
- Demontabele midengleider, prefab betononderdelen, grijs
- Noppentegel 300x300x65, lichtgrijs
- Klinktegel 300x300x60, type Securiton
- Ribbeltegel 300x300x65, lichtgrijs
- Betontegels 300x300x60, zwart/wit patroon
- Parkeertegel, niet parkeren / invalideparkeerplaats / parkeerplaats, 600x600x80, kleur lichtgrijs
- Nieuw te planten boom (zie groenplan)
- Nieuw te planten haag (zie groenplan)
- Traag groeiend grasmengst
- Bestaande lichtmasten vervangen voor nieuwe lichtmast
- Bestaande lichtmasten verplaatsen ag.v. ontwerp en vervangen voor nieuwe lichtmast
- Uitneembare afzetpaal
- Straat-/trottoirkolk
- Putrand vervangen en op hoogte stellen, rond type 3223 RM Vepromax cross grip of gelijkwaardig
- Betonnen Zitelement van prefab elementen, grijs, HxD = 450x500mm breedte var.

**Herlagen - zie detail: Verhardingsconstructies voor opbouw**


- Rijbaan, asfalt deklaag, SMA-NL5, kleur zwart
- Rotonde, asfalt deklaag, AC16 surf deklaag met polymeer gemodificeerde bitumen, kleur zwart
- Rijbaan, asfalt, SMA-NL5, kleur coltite wit
- Fietspad, asfalt deklaag, AC16 surf deklaag met polymeer gemodificeerde bitumen, kleur rood
- Extra freesbakken onderlaag t.b.v. herstelwerkzaamheden, zie detail: Rijbaan N639 - freesbakken of 3905-22-081-01 memo\_freesbakken

**Herstraten**

Herstraten, beschadigde en/of kapotte elementenverharding dient vervangen te worden door nieuwe elementenverharding gelijkwaardig aan het te vervangen materiaal.

**Opmerkingen:**

- Maten in meters;
- Dimensies van materialen in millimeters;
- Hoogtematen in meters t.o.v. NAP;
- Maatvoering ter plaatse van inmeting is indicatief;
- Bestaande banden en rollaag herstellen indien deze tijdens uitvoeringswerkzaamheden beschadigen;
- Rollaag, moiragen en kantopstapling direct gelegen aan de rijbaan en groenvakken in specie v.z.v. steunrug
- Hoogteplan en verloopbanden in UD te verifiëren/nader uit te werken.

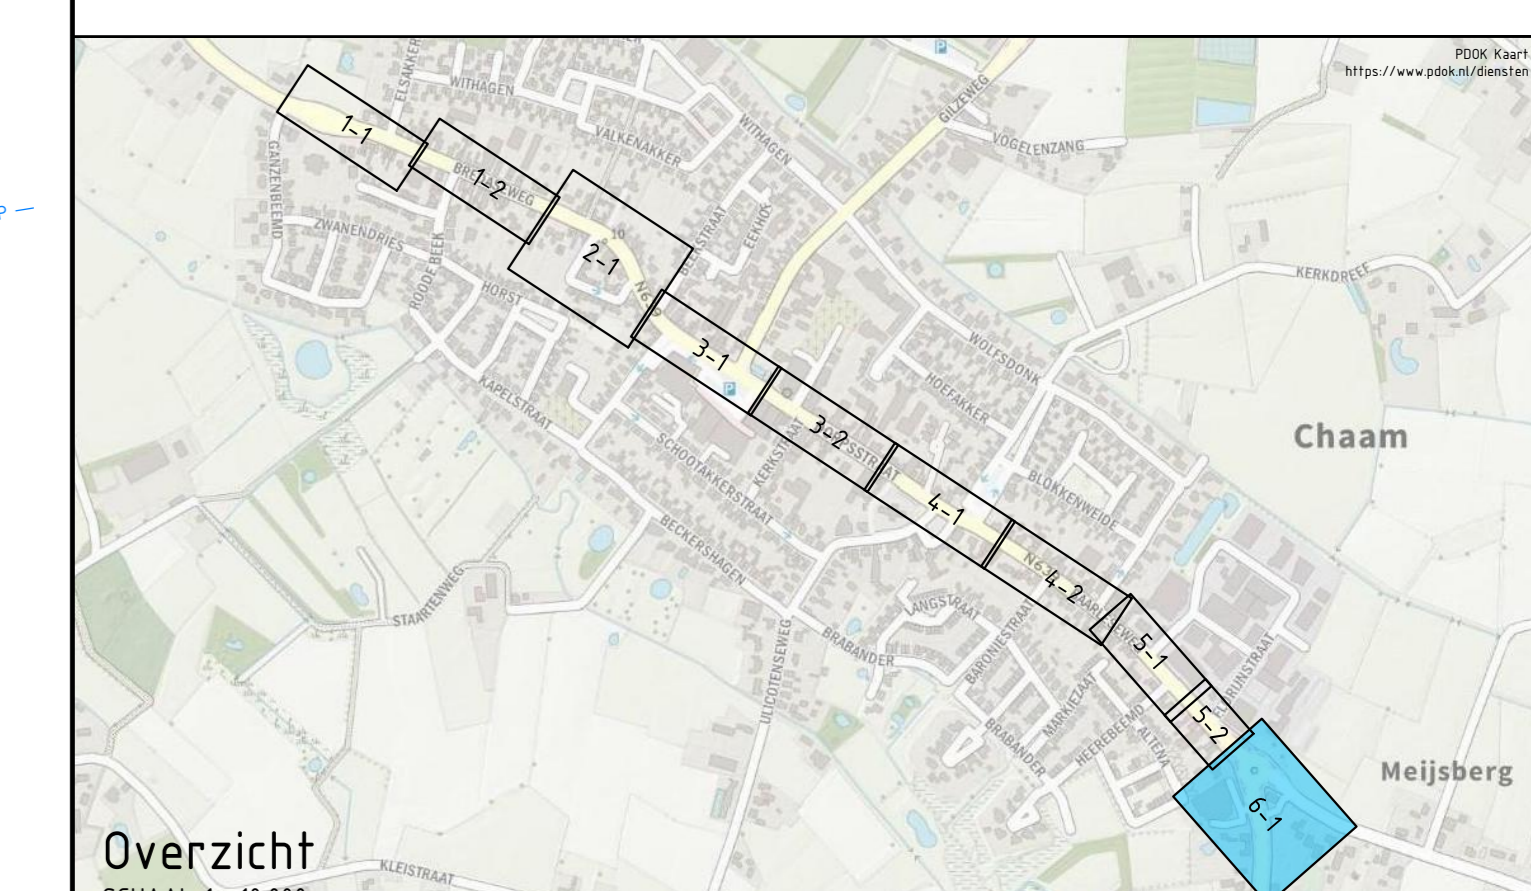

<p><b>Overzicht</b> SCHAAL 1: 10.000</p>	<p><b>Provincie Noord-Brabant</b></p> <p>ingestreekt uitbesteding</p>																																				
<p><b>Herinrichting Kom Chaam</b></p>	<p><b>TAUW</b></p> <p>www.tauw.nl</p>																																				
<p><b>Referentie ontwerp</b></p> <p>Wegontwerp Rotonde Alphensebaan</p>	<p>Contractnummer</p> <p>schaal: 1:200</p> <p>referentie: NCL_AE_B&amp;M189</p>																																				
<table border="1"> <tr> <td>sta</td> <td>675</td> <td>- km</td> <td>1045</td> </tr> <tr> <td>getekend</td> <td>XBB</td> <td>datum</td> <td>13-06-2023</td> </tr> <tr> <td>gecontroleerd</td> <td>GIS</td> <td>datum</td> <td>13-06-2023</td> </tr> <tr> <td>uitgevoerd</td> <td>JJK</td> <td>datum</td> <td>13-06-2023</td> </tr> <tr> <td>status</td> <td>DEFINITIEF</td> <td>versie</td> <td>2.0</td> </tr> </table>	sta	675	- km	1045	getekend	XBB	datum	13-06-2023	gecontroleerd	GIS	datum	13-06-2023	uitgevoerd	JJK	datum	13-06-2023	status	DEFINITIEF	versie	2.0	<table border="1"> <tr> <td>in</td> <td>6 stuken</td> <td>blad nr.</td> <td>5</td> </tr> <tr> <td>projectnummer</td> <td colspan="3">1282751</td> </tr> <tr> <td>code</td> <td colspan="3">WEG</td> </tr> <tr> <td>projectaanspreekster</td> <td colspan="3">1282751-TE-NEG-RD-0056</td> </tr> </table>	in	6 stuken	blad nr.	5	projectnummer	1282751			code	WEG			projectaanspreekster	1282751-TE-NEG-RD-0056		
sta	675	- km	1045																																		
getekend	XBB	datum	13-06-2023																																		
gecontroleerd	GIS	datum	13-06-2023																																		
uitgevoerd	JJK	datum	13-06-2023																																		
status	DEFINITIEF	versie	2.0																																		
in	6 stuken	blad nr.	5																																		
projectnummer	1282751																																				
code	WEG																																				
projectaanspreekster	1282751-TE-NEG-RD-0056																																				