


SITUATIE: BLAD 1-1
SCHAAAL 1:500

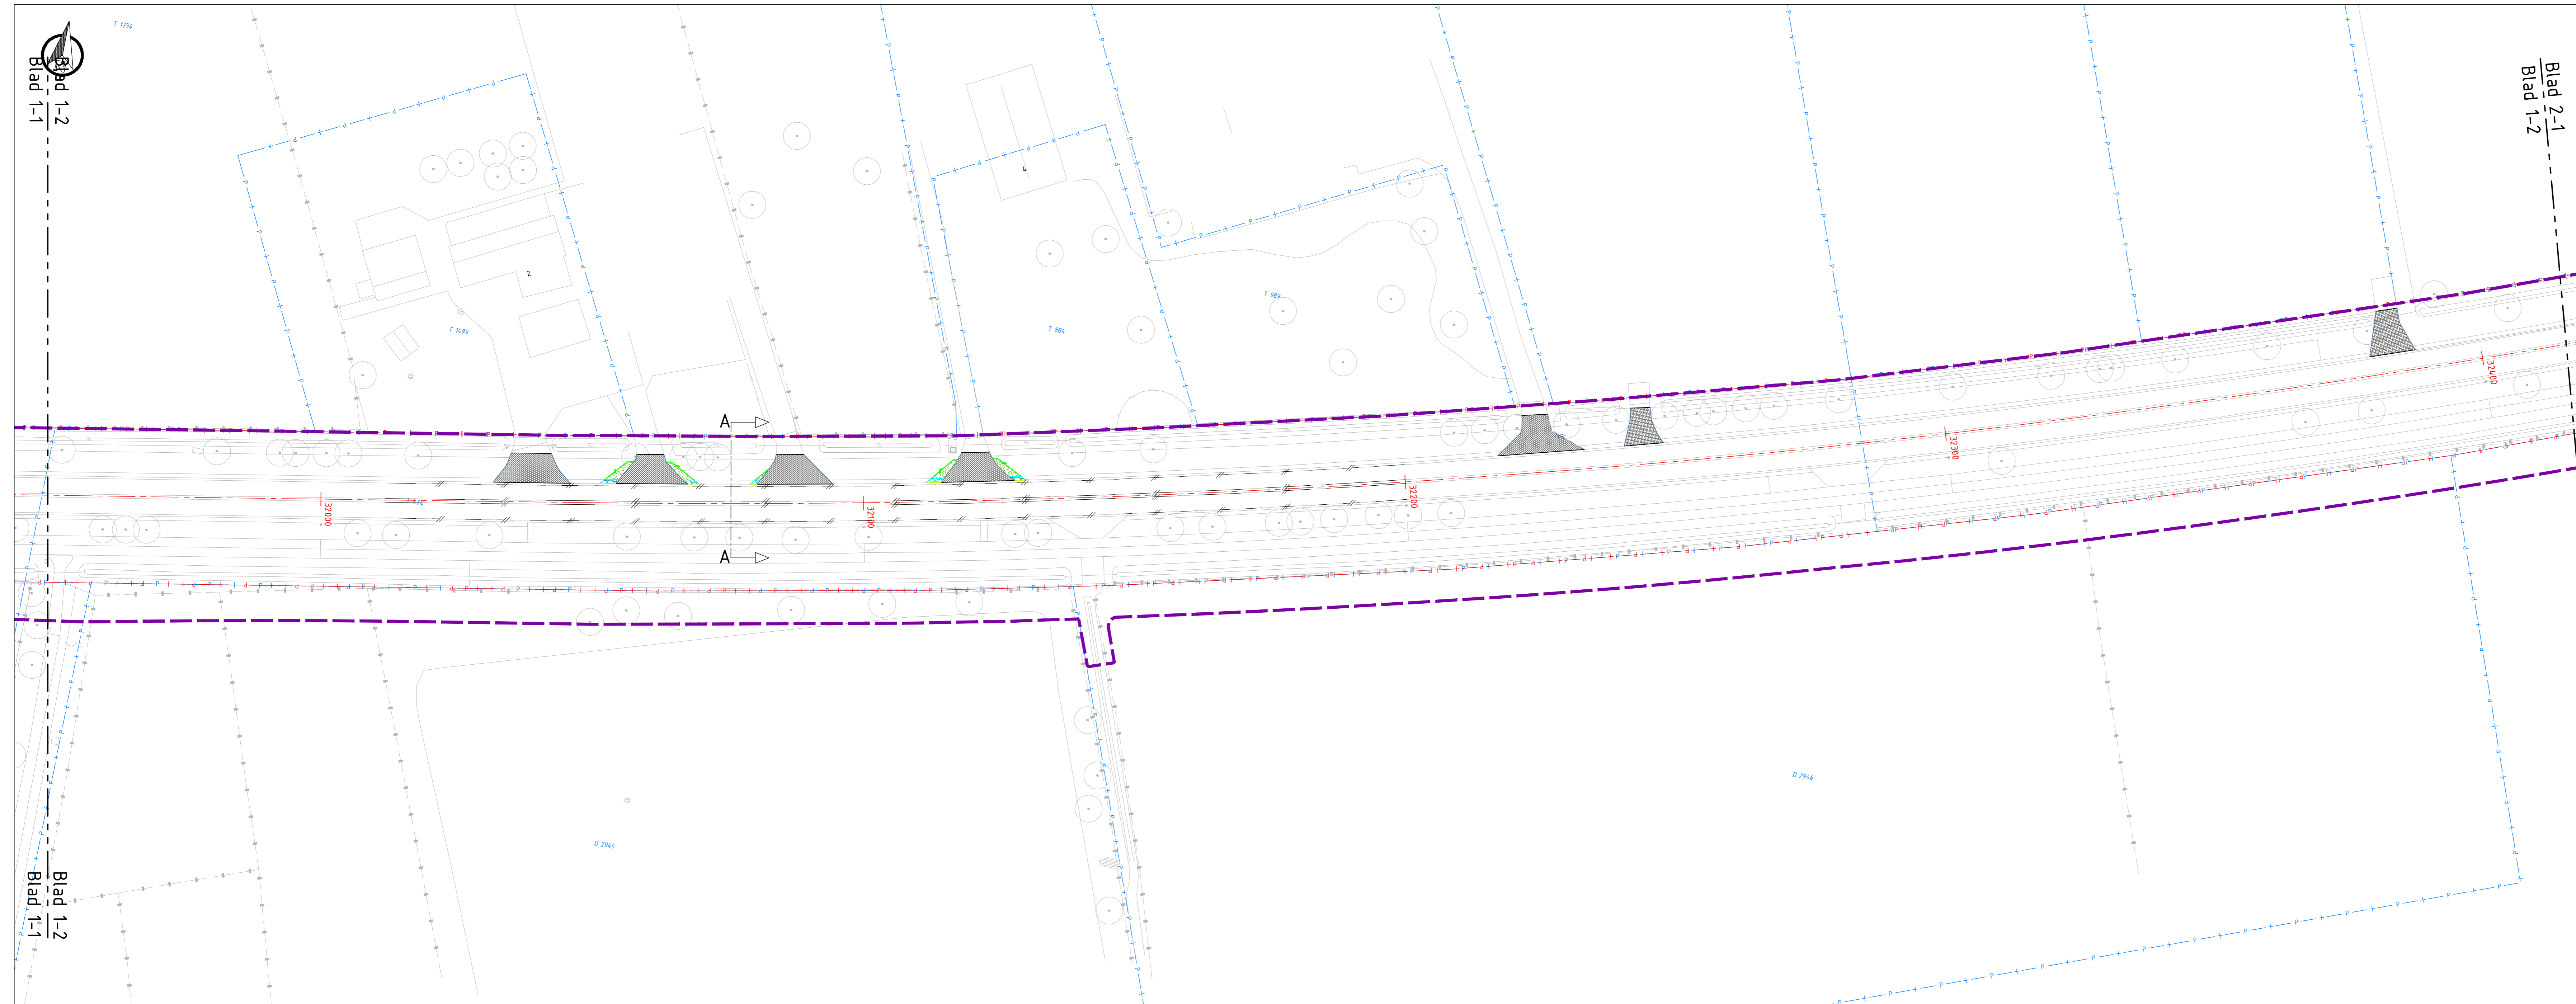

SITUATIE: BLAD 1-2
SCHAAAL 1:500

LEGENDA


Bestaande situatie

- Kadastrale gegevens
- Provinciaal eigendom

Verwijderen situatie

- Projectgrens deelgebied 1
- Projectgrens deelgebied 2
- Projectgrens deelgebied 3A
- Projectgrens deelgebied 3B
- Kantverharding
- Materiaalgrens
- Berm
- Halfverharding
- Rotondeband 50/500x420/500 mm
- RWS-band 110/220x250mm
- Opsluitband, 150x200mm
- Opsluitband, 150x250mm
- Goef, bss strek
- Goef, beton gestort
- RWS-kolk
- Straatkolk, 300x300mm
- Cementbeton
- Asfalt
- Asfalt, teerhoudend
- Betonstraatsteen, keiformaat
- Straatbaksteen, keiformaat
- Betontegels, 300x300mm
- Open verharding, cobblestone
- Semiverharding, betoncrete
- Halfverharding, grind
- Gras
- Grond
- Markering streep doorgetrokken, 0.15
- Markering streep 9-1, 0.15
- Markering streep 3-3, 0.15
- Markering streep 1-1, 0.15
- Markering kanalisatie 0.50-0.50, 0.10
- Markering driehoek 0.50-0.70
- Markering symbool, 7.50m
- Markering puntstuk
- Verkeersregels, 300x300mm
- Verkeersbord

- Opmerkingen:**
- Maten in meters;
 - Dimensies van materialen in millimeters;
 - Hoogtematen in meters t.o.v. NAP;
 - Herstelwerkzaamheden N264 hoofdrijbaan volgens Unihorn verhardingsadvies van 28 juli 2023 uitvoeren, opgenomen in "22368-01-RAP-VRH-01 DG-1 & 22368-01-RAP-VRH-01 DG-2-3"

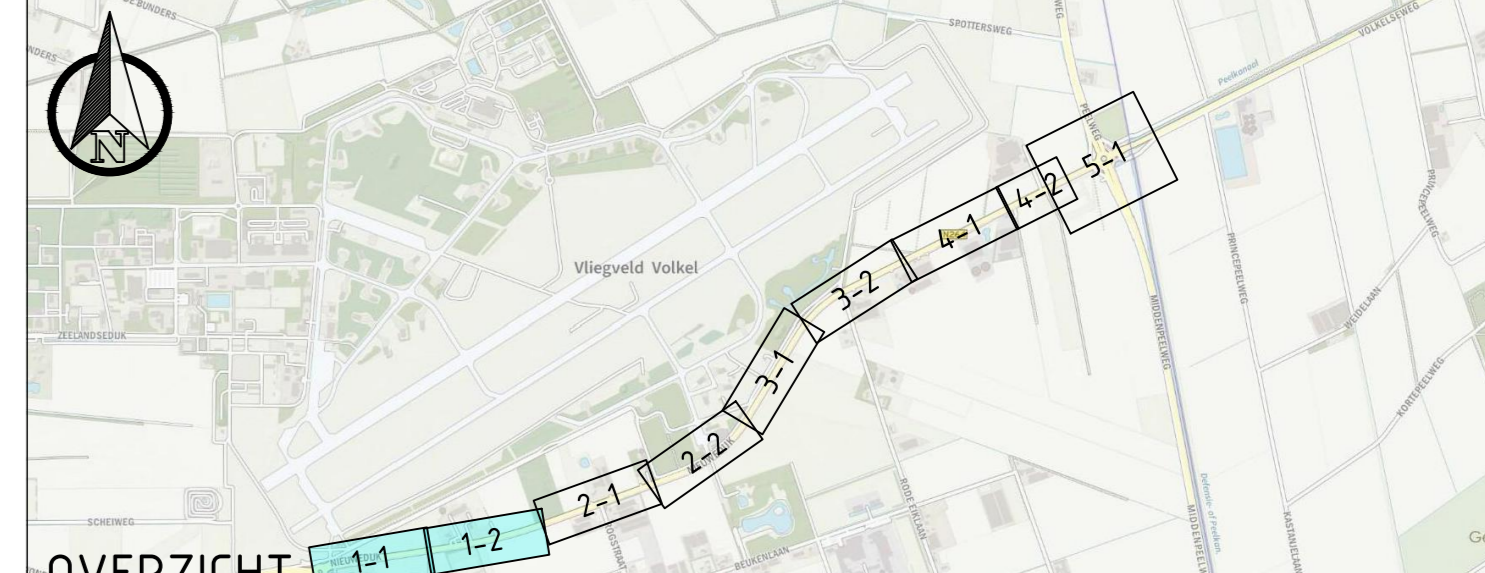

OVERZICHT
SCHAAAL 1:30.000

versie	beschrijving	datum	get.	dec.	vrj.
12	terre versie	10-06-2024	LOK	HTM	SJPT

Provincie Noord-Brabant
ingebouwd uitbesteding

TAUW


Programma Infrastructuur werken
Brabantlaan 1 5276 TV 's-Hertogenbosch
Telefoon 0351 681 28 12
www.tauw.nl

N264.36 Odilapeel - Haps
Groot onderhoud N264.36
Definitief ontwerp
Opbrekkening - Levensduur Verlengend Onderhoud (LVO)
Deelgebied 1: Nieuwedijk


Contractnummer: _____
schaal: 1:500
formaat: NCL_A3_1x1/1B3

getekend	L. Heistra	datum	10-06-2024	in S. bladen	blad nr. 1
gecontroleerd	M. Nijge	datum	10-06-2024	projectnummer	1261636
vrjgegeven	M. Suijsma	datum	10-06-2024	code	WES
status	OPBREK	versie	12	projectleider	1261636-12-WES-010-001

Verkeersbord 300x300mm
Verkeersbord

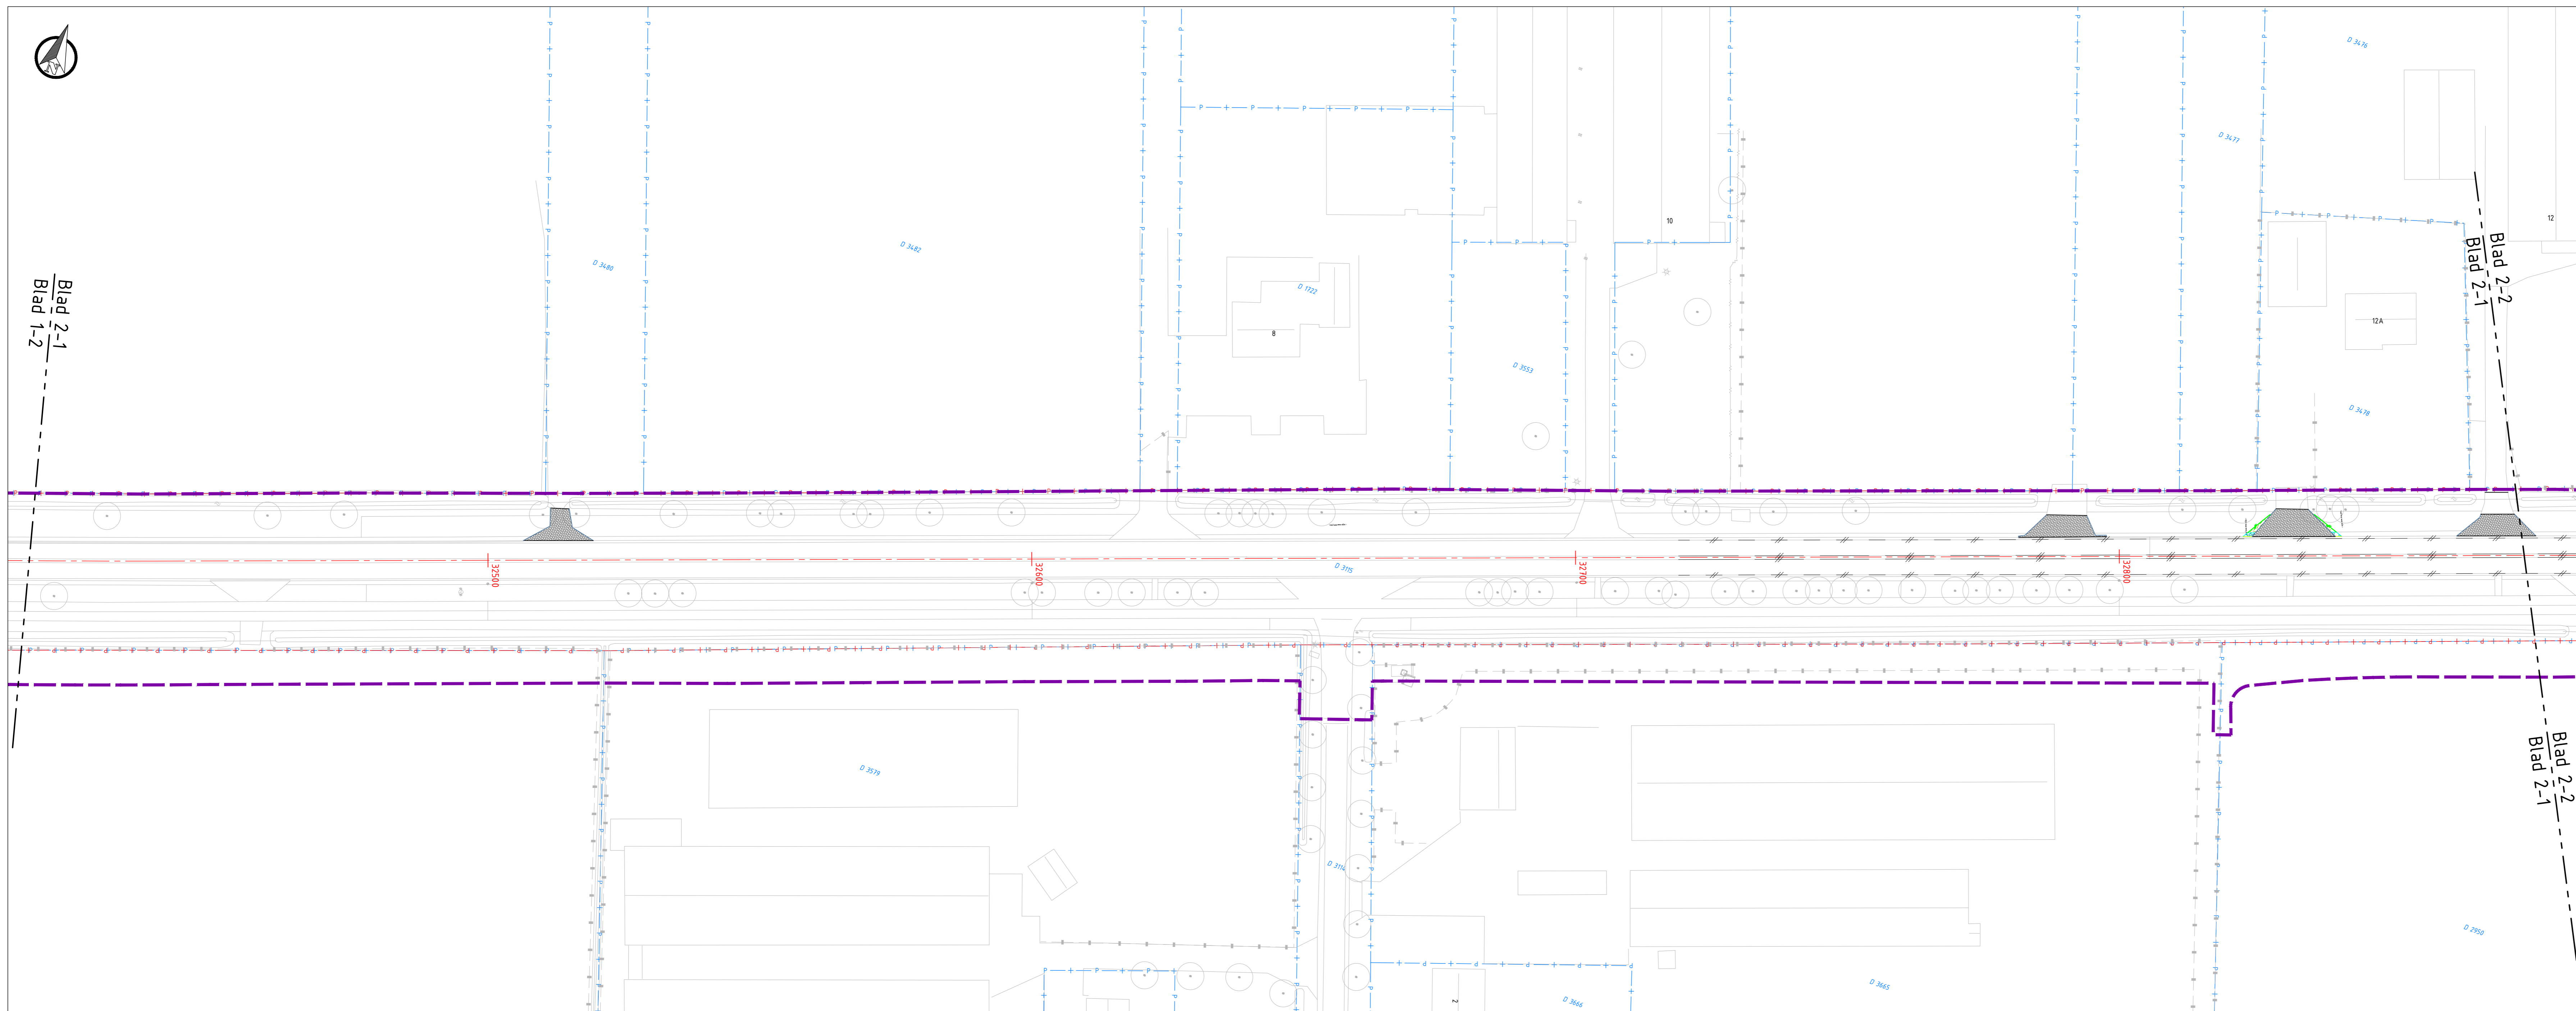

SITUATIE: BLAD 2-1
SCHAAAL 1:500

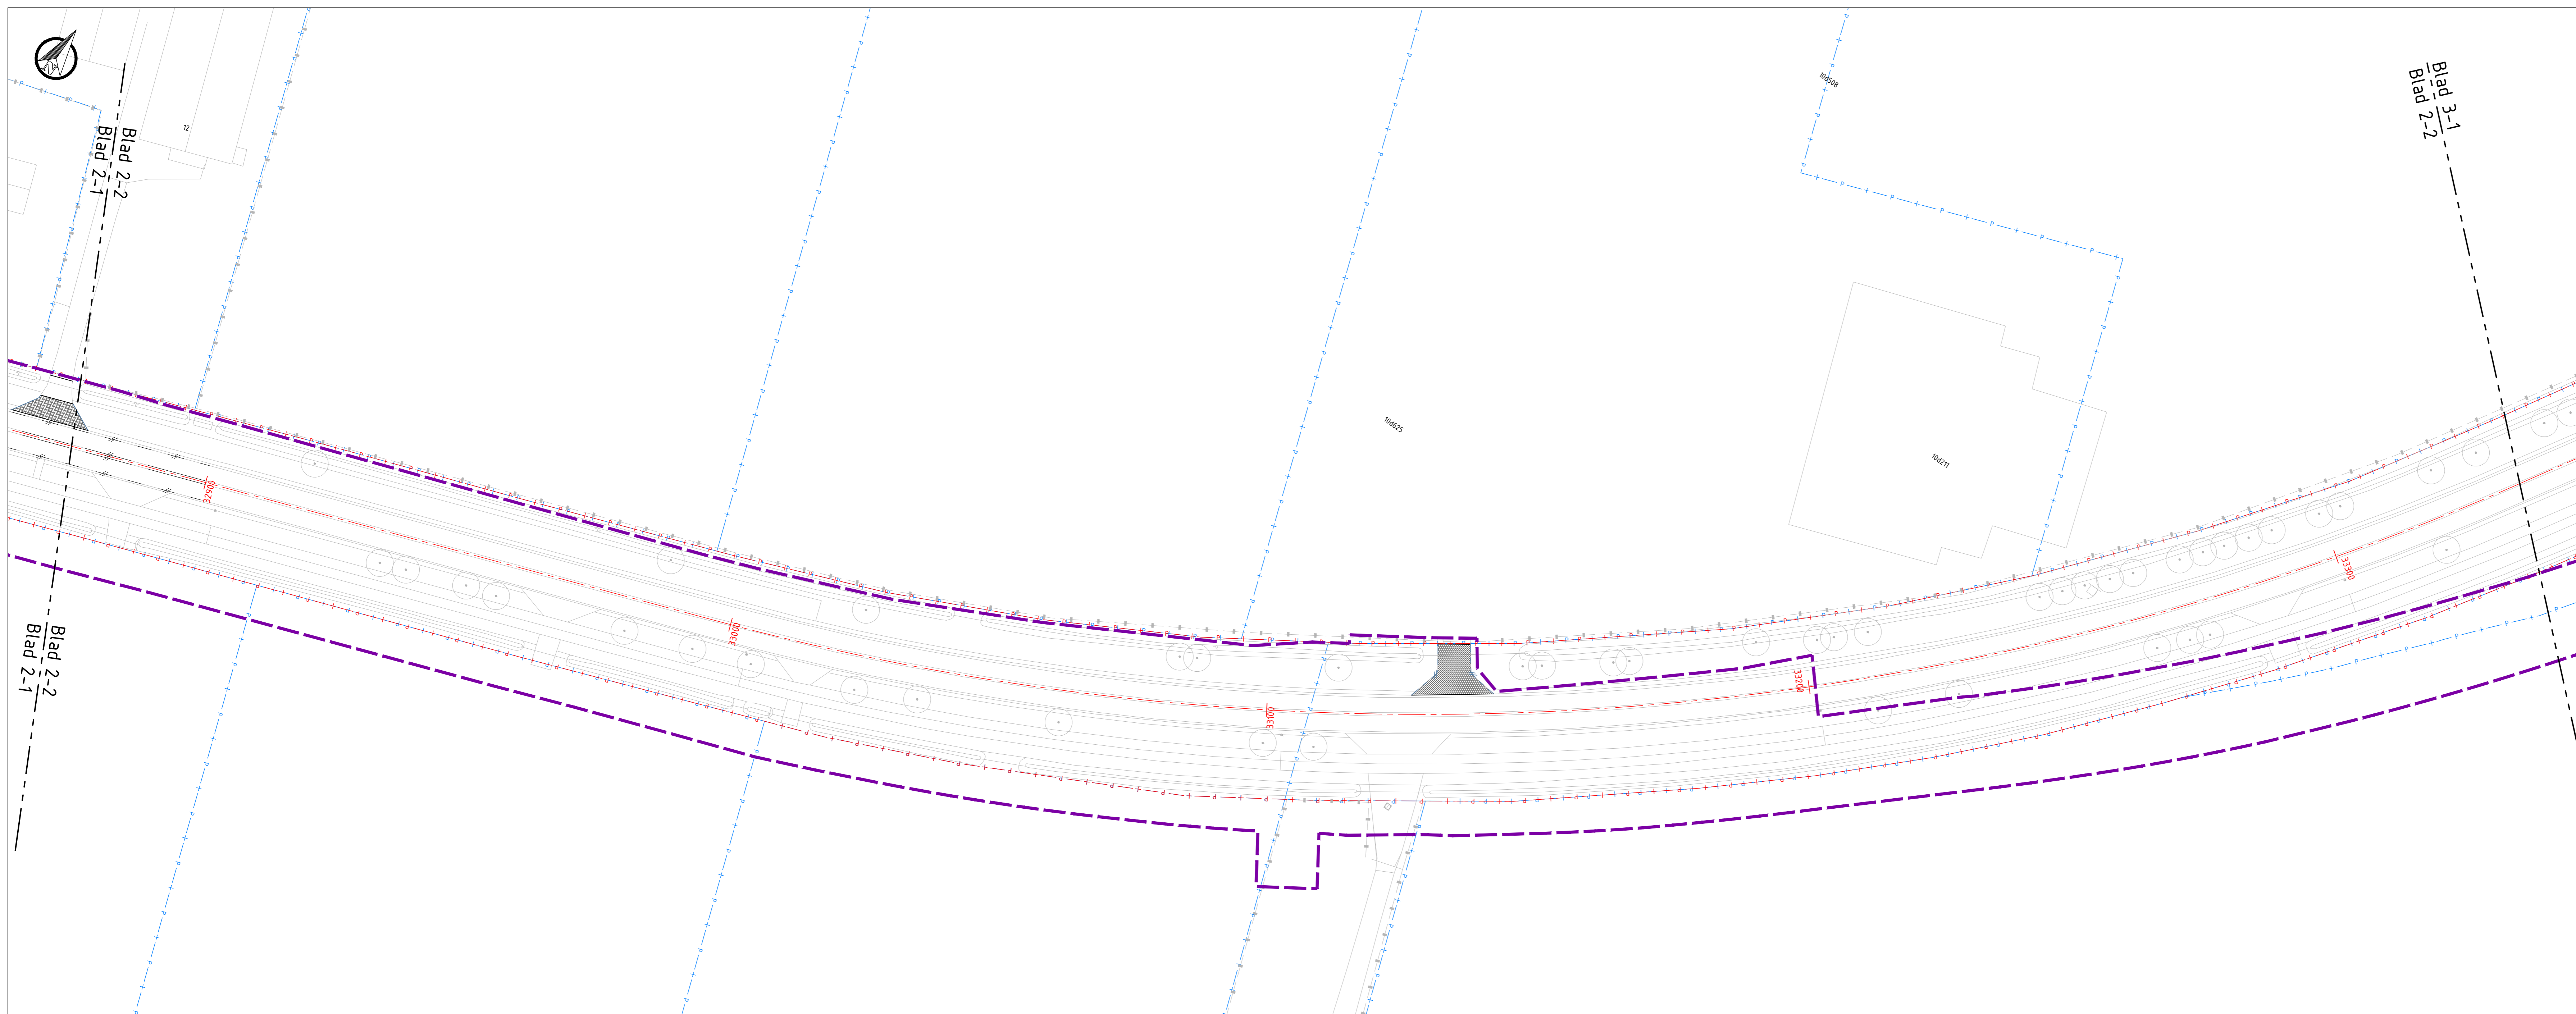

SITUATIE: BLAD 2-2
SCHAAAL 1:500

LEGENDA

Bestaande situatie

- Kadastrale gegevens
- Provinciaal eigendom


Verwijderen situatie

- Projectgrens deelgebied 1
- Projectgrens deelgebied 2
- Projectgrens deelgebied 3A
- Projectgrens deelgebied 3B
- Kantverharding
- Materiaalgrens
- Berm
- Halfverharding
- Rotondeband 50/500x420/500 mm
- RWS-band 110/220x250mm
- Opsluitband, 100x200mm
- Opsluitband, 150x250mm
- Goef, bss strek
- Goef, beton gestort
- RWS-koik
- Straatkolk, 300x300mm

- Cementbeton
- Asphalt
- Betonstraatsteen, keiformaat
- Straatbaksteen, keiformaat
- Betontegels, 300x300mm
- Open verharding, cobblestone
- Semiverharding, bermcrete
- Halfverharding, grind
- Gras
- Grond
- Markering streep doorgetrokken, 0.15
- Markering streep 9-1, 0.15
- Markering streep 3-3, 0.15
- Markering streep 1-1, 0.15
- Markering kanalisatie 0.50-0.50, 0.10
- Markering driehoek 0.50-0.50, 0.10
- Markering symbool, 7.50m
- Markering puntstuk
- Verkeersregels, 300x300mm
- Verkeersbord

Opmerkingen:

- Maten in meters;
- Dimensies van materialen in millimeters;
- Hoogtematen in meters i.o.v. NAP;
- Herstelwerkzaamheden N264 hoofdrijbaan volgens Unihorn verhardingsadvies van 28 juli 2023 uitvoeren, opgenomen in "Z2368-01-RAP-VRH-01-DG-1 & Z2368-01-RAP-VRH-01-DG-2-3"

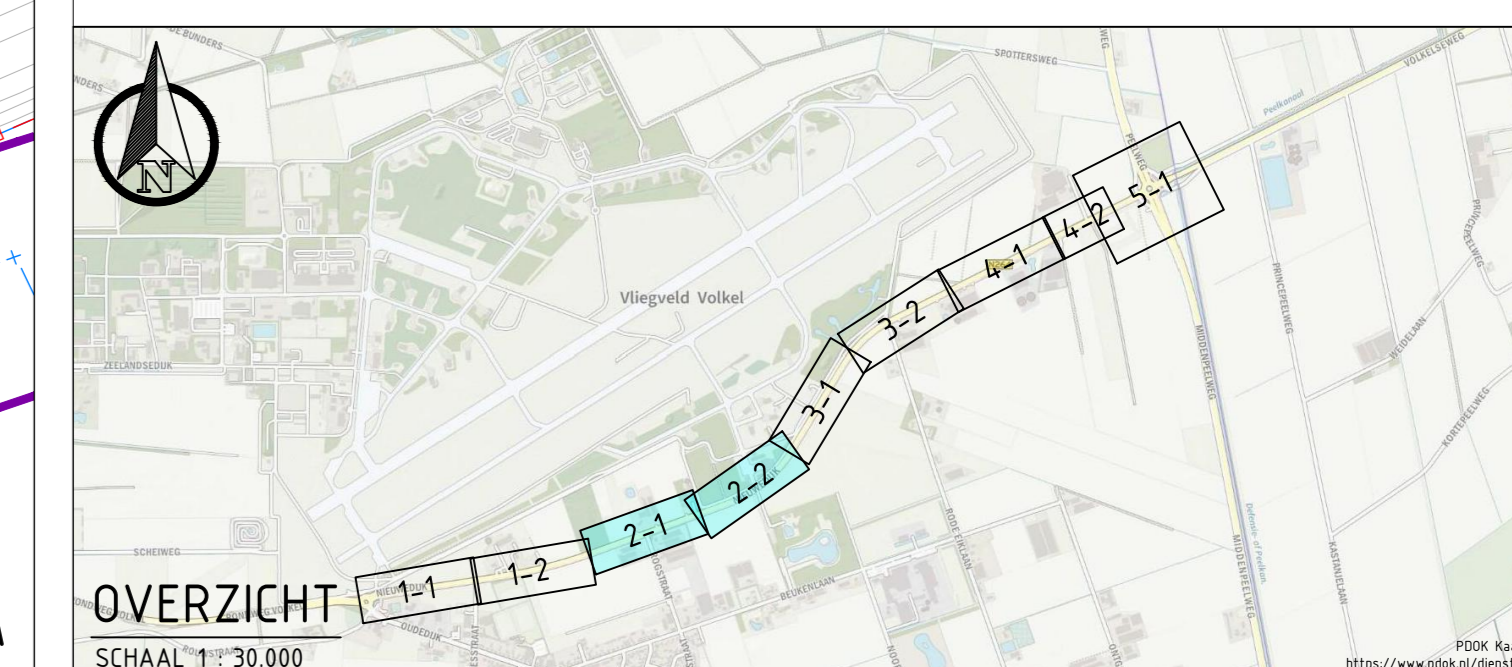

OVERZICHT
SCHAAAL 1:30.000

versie	omschrijving	datum	get.	tek.	vrk.
12	terkei versie	10-06-2024	LOK	HTM	SLPT

Provincie Noord-Brabant


Brabantlaan 1 5276 TV 's-Hertogenbosch
Telefoon 0351 681 28 12

ingestuurde uitbesteding


TAUW

Programma Infrastructuurle werken www.tauw.nl

N264.36 Odilapeel - Haps		Contractnummer	
Groot onderhoud N264.36			
Definitief ontwerp			
Opbreektekening - Levensduur Verlengend Onderhoud (LVO)			
Deelgebied 1: Nieuwedijk		Schaal: 1:500	
		Formaat: NCLC_A3_L1x1189	
getekend	L. Heesterstra	datum	10-06-2024
gecontroleerd	M. Nagel	datum	10-06-2024
vr/gegevens	M. Suijsmond	datum	10-06-2024
status	OPBREEKTEK.	versie	1.0

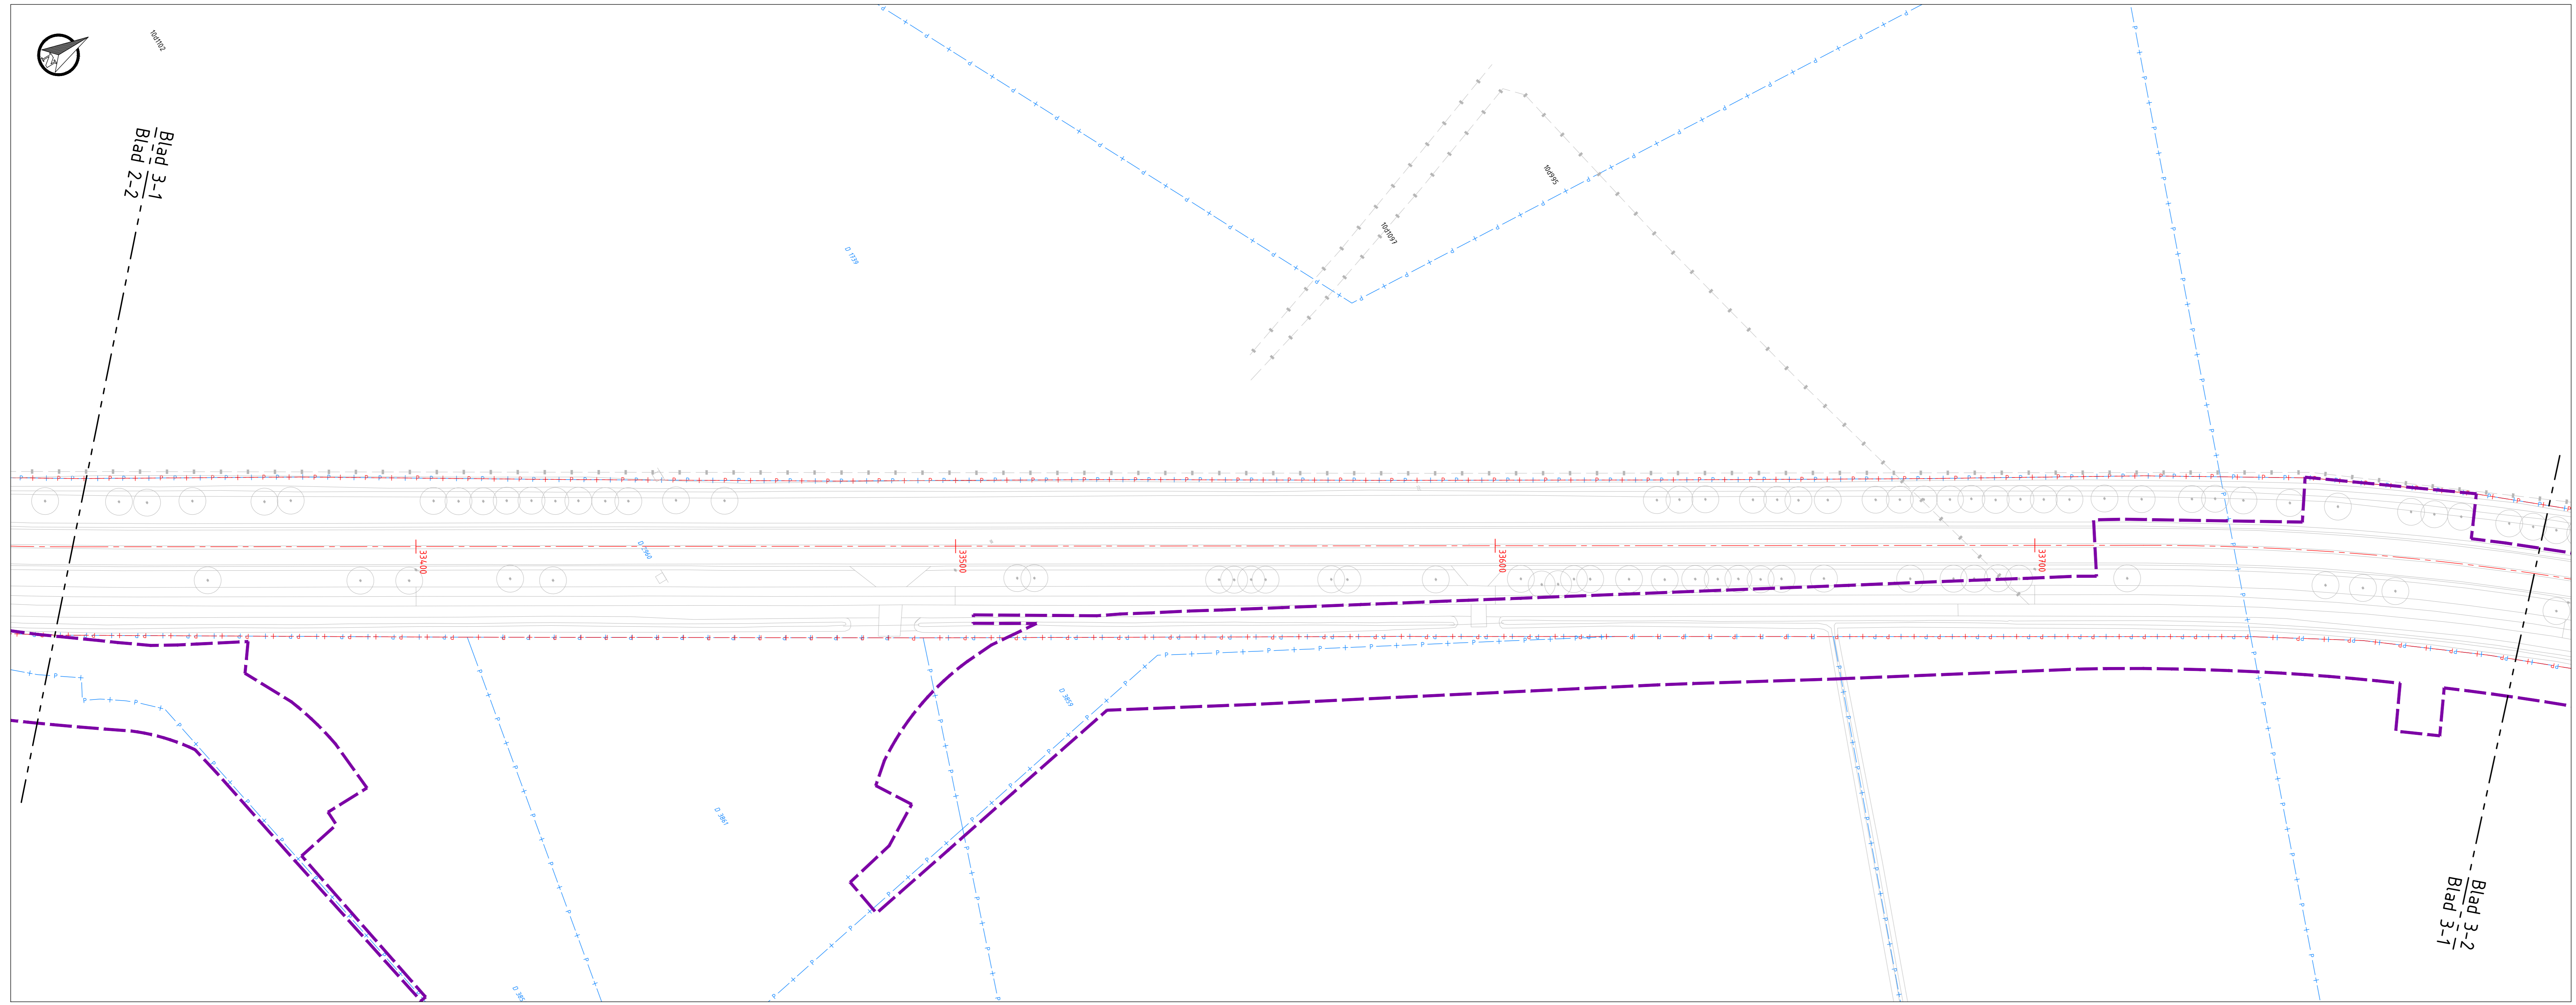

SITUATIE: BLAD 3-1
SCHAAAL 1:500

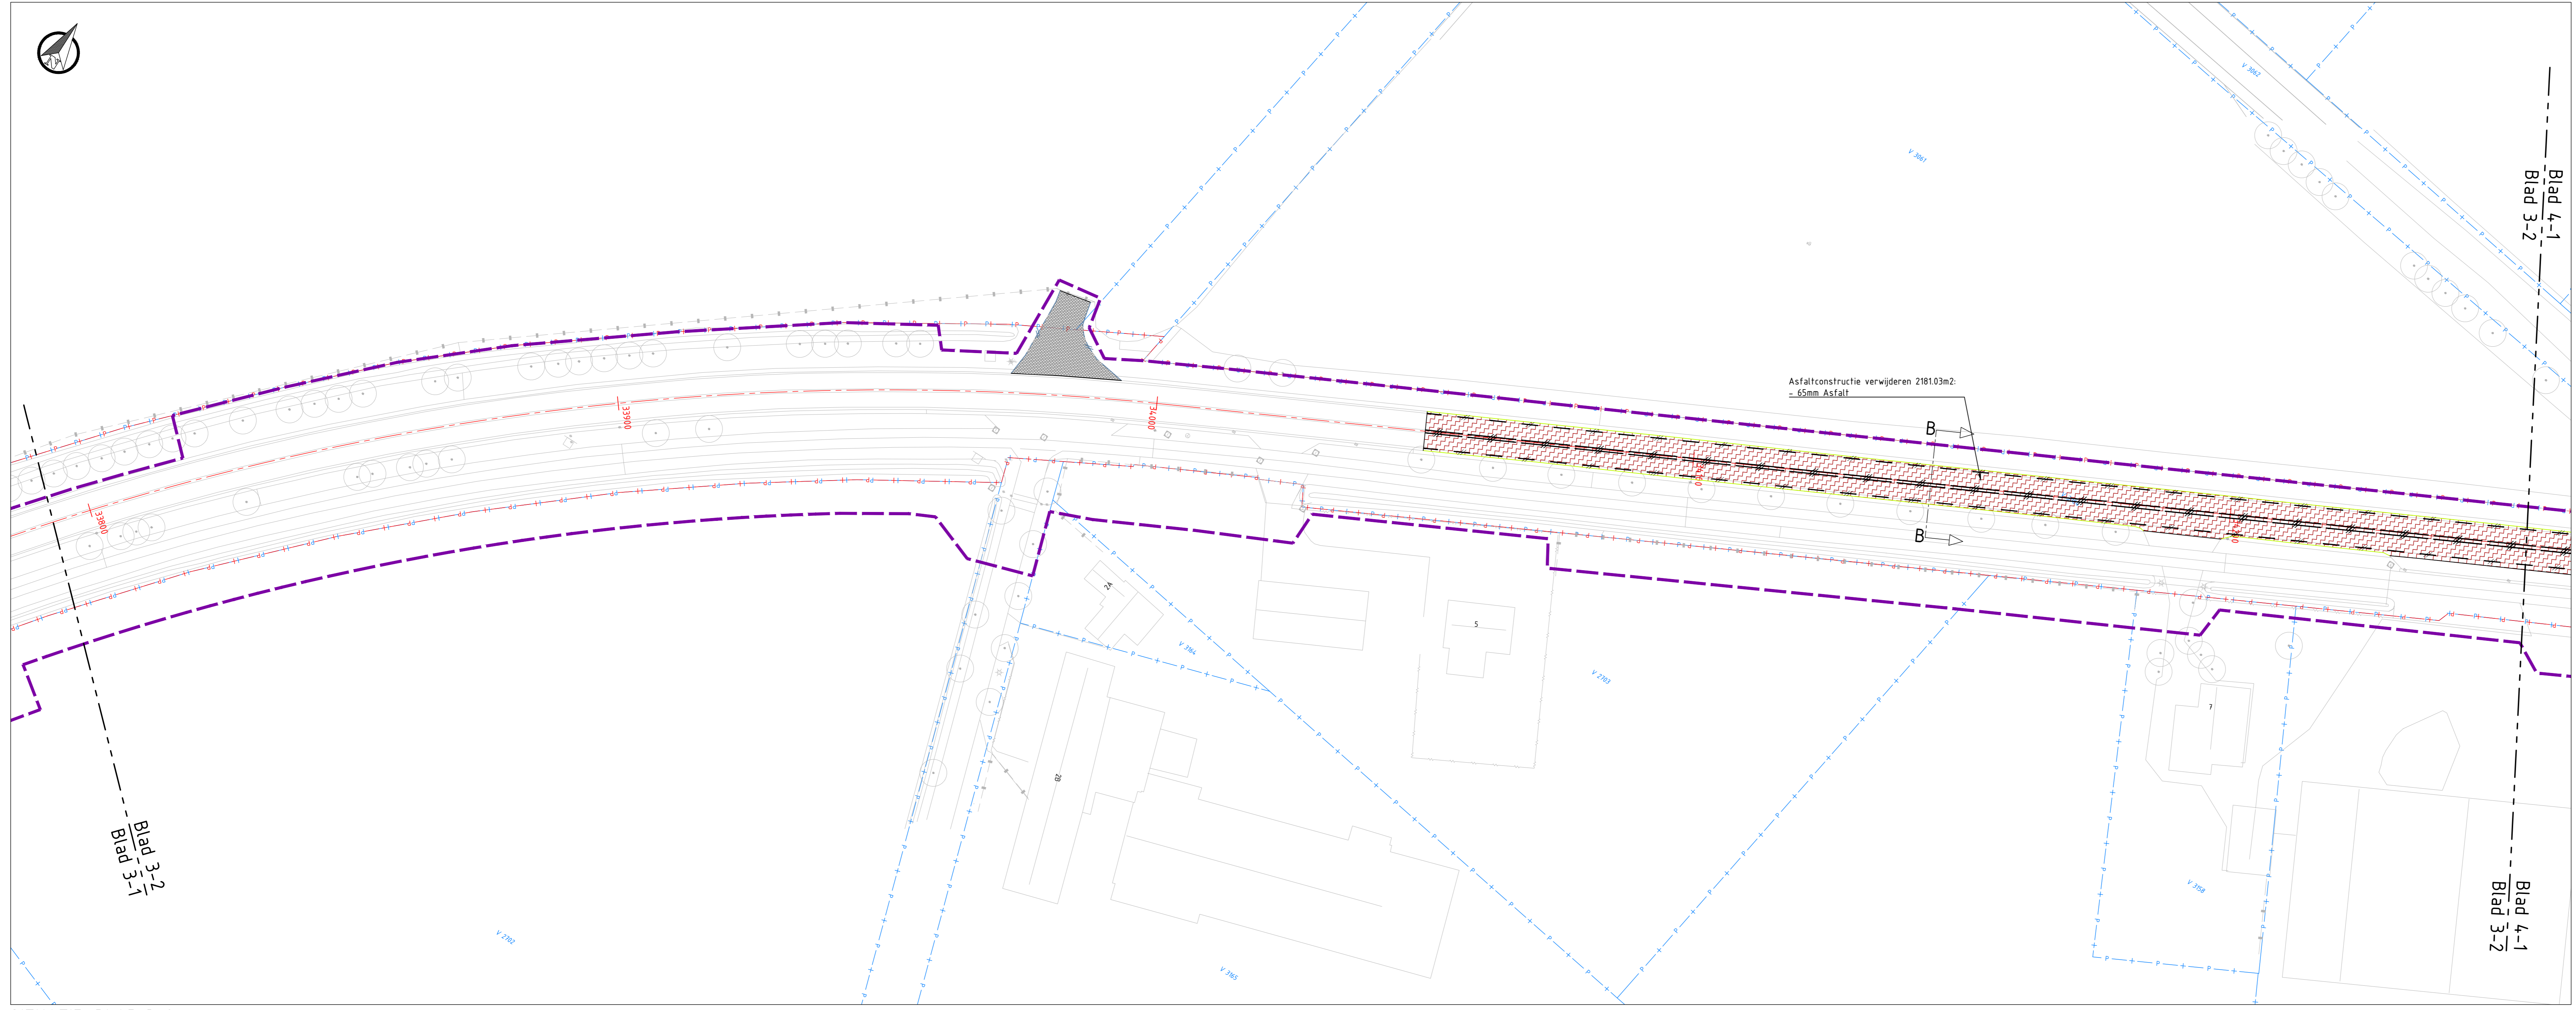

SITUATIE: BLAD 3-2
SCHAAAL 1:500

LEGENDA

Bestaande situatie


- Kadastrale gegevens
- Provinciaal eigendom

Verwijderen situatie

- Projectgrens deelgebied 1
- Projectgrens deelgebied 2
- Projectgrens deelgebied 3A
- Projectgrens deelgebied 3B
- Kantverharding
- Materiaalgrens
- Berm
- Halfverharding
- Rotondeband 50/500x420/500 mm
- RWS-band 110/220x250mm
- Opsluitband, 100x200mm
- Opsluitband, 150x250mm
- Goot, bss strek
- Goot, beton gestort
- RWS-koek
- Straatkoek, 300x300mm
- Cementbeton
- Asfalt
- Asfalt, teerhoudend
- Betonstraatsteen, kefformaaf
- Straatbaksteen, kefformaaf
- Befontegels, 300x300mm
- Open verharding, cobblestone
- Semiverharding, betcrete
- Halfverharding, grind
- Gras
- Grond
- Markering streep doorgetrokken, 0.15
- Markering streep 9-1, 0.15
- Markering streep 3-3, 0.15
- Markering streep 1-1, 0.15
- Markering kanalisatie 0.50-0.50, 0.10
- Markering driehoek 0.50-0.50, 0.10
- Markering symbool, 7.50m
- Markering puntstuk
- Verkeersstegels, 300x300mm
- Verkeersbord

Opmerkingen:

- Maten in meters;
- Dimensies van materialen in millimeters;
- Hoogtematen in meters i.o.v. NAP;
- Herstelwerkzaamheden N264 hoofdrijbaan volgens Unihorn verhardingsadvies van 28 juli 2023 uitvoeren, opgenomen in: "22368-01-RAP-VRH-01 DG-1 & 22368-01-RAP-VRH-01 DG-2-3"

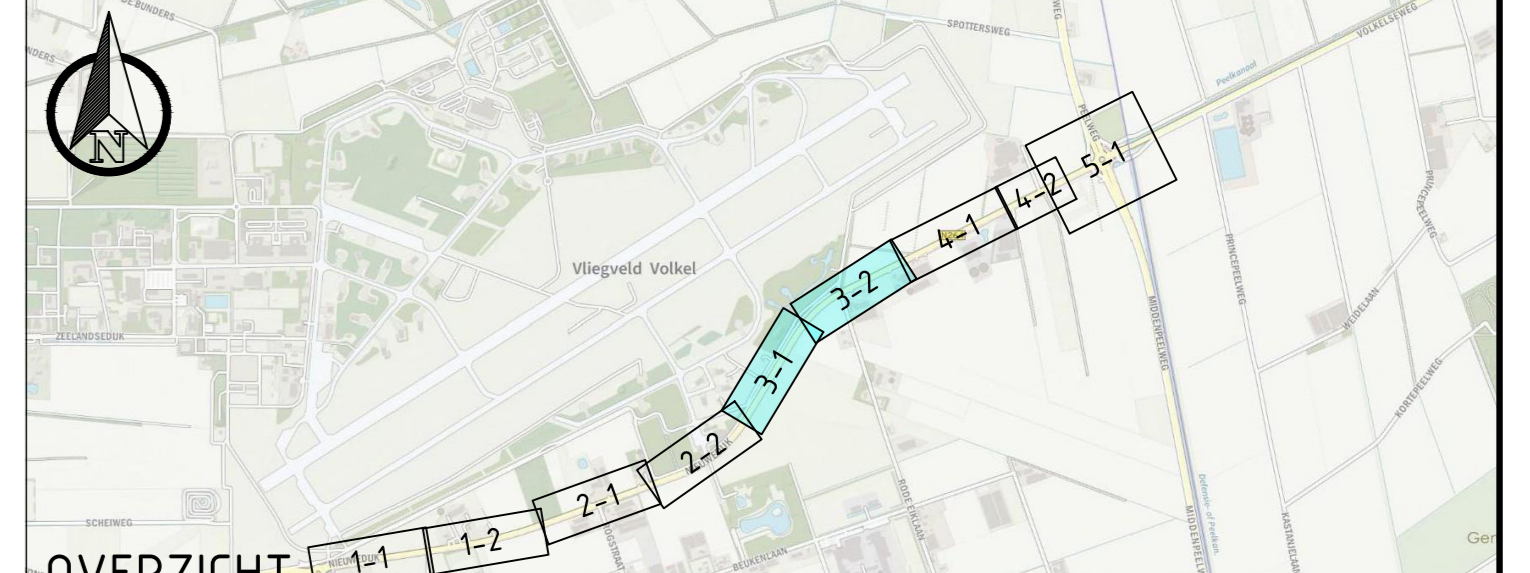

OVERZICHT
SCHAAAL 1:30.000

versie	omschrijving	datum	door	stat.	vlg.
1.0	eerste versie	10-06-2024	LJK	NTN	SJMT

Provincie Noord-Brabant

Brabantlaan 1 5216 TV 's-Hertogenbosch
Telefoon 0375 687 28 12

TAUW

Programma Infrastructuurle werken
www.tauw.nl

ingebreed uitbesteding

N264.36 Odliapeel - Haps

Groot onderhoud N264.36

Definitief ontwerp


Opbreketekening - Levensduur Verlengend Onderhoud (LVO)

Deelgebied 1: Nieuwedijk


Contractnummer

schaal: 1:500
Forenaam: NELS_AL_BK_V199

gebied	L. Hoekstra	datum	10-06-2024	in 5 bladen	blad nr. 3
gecontroleerd	H. Hooge	datum	10-06-2024	projectnummer	1231678
voorbereid	H. Suijmoed	datum	10-06-2024	code	WES
status	OPBREKETE	versie	1.0	projectnummer	1231678-TL-WES-100-000-000

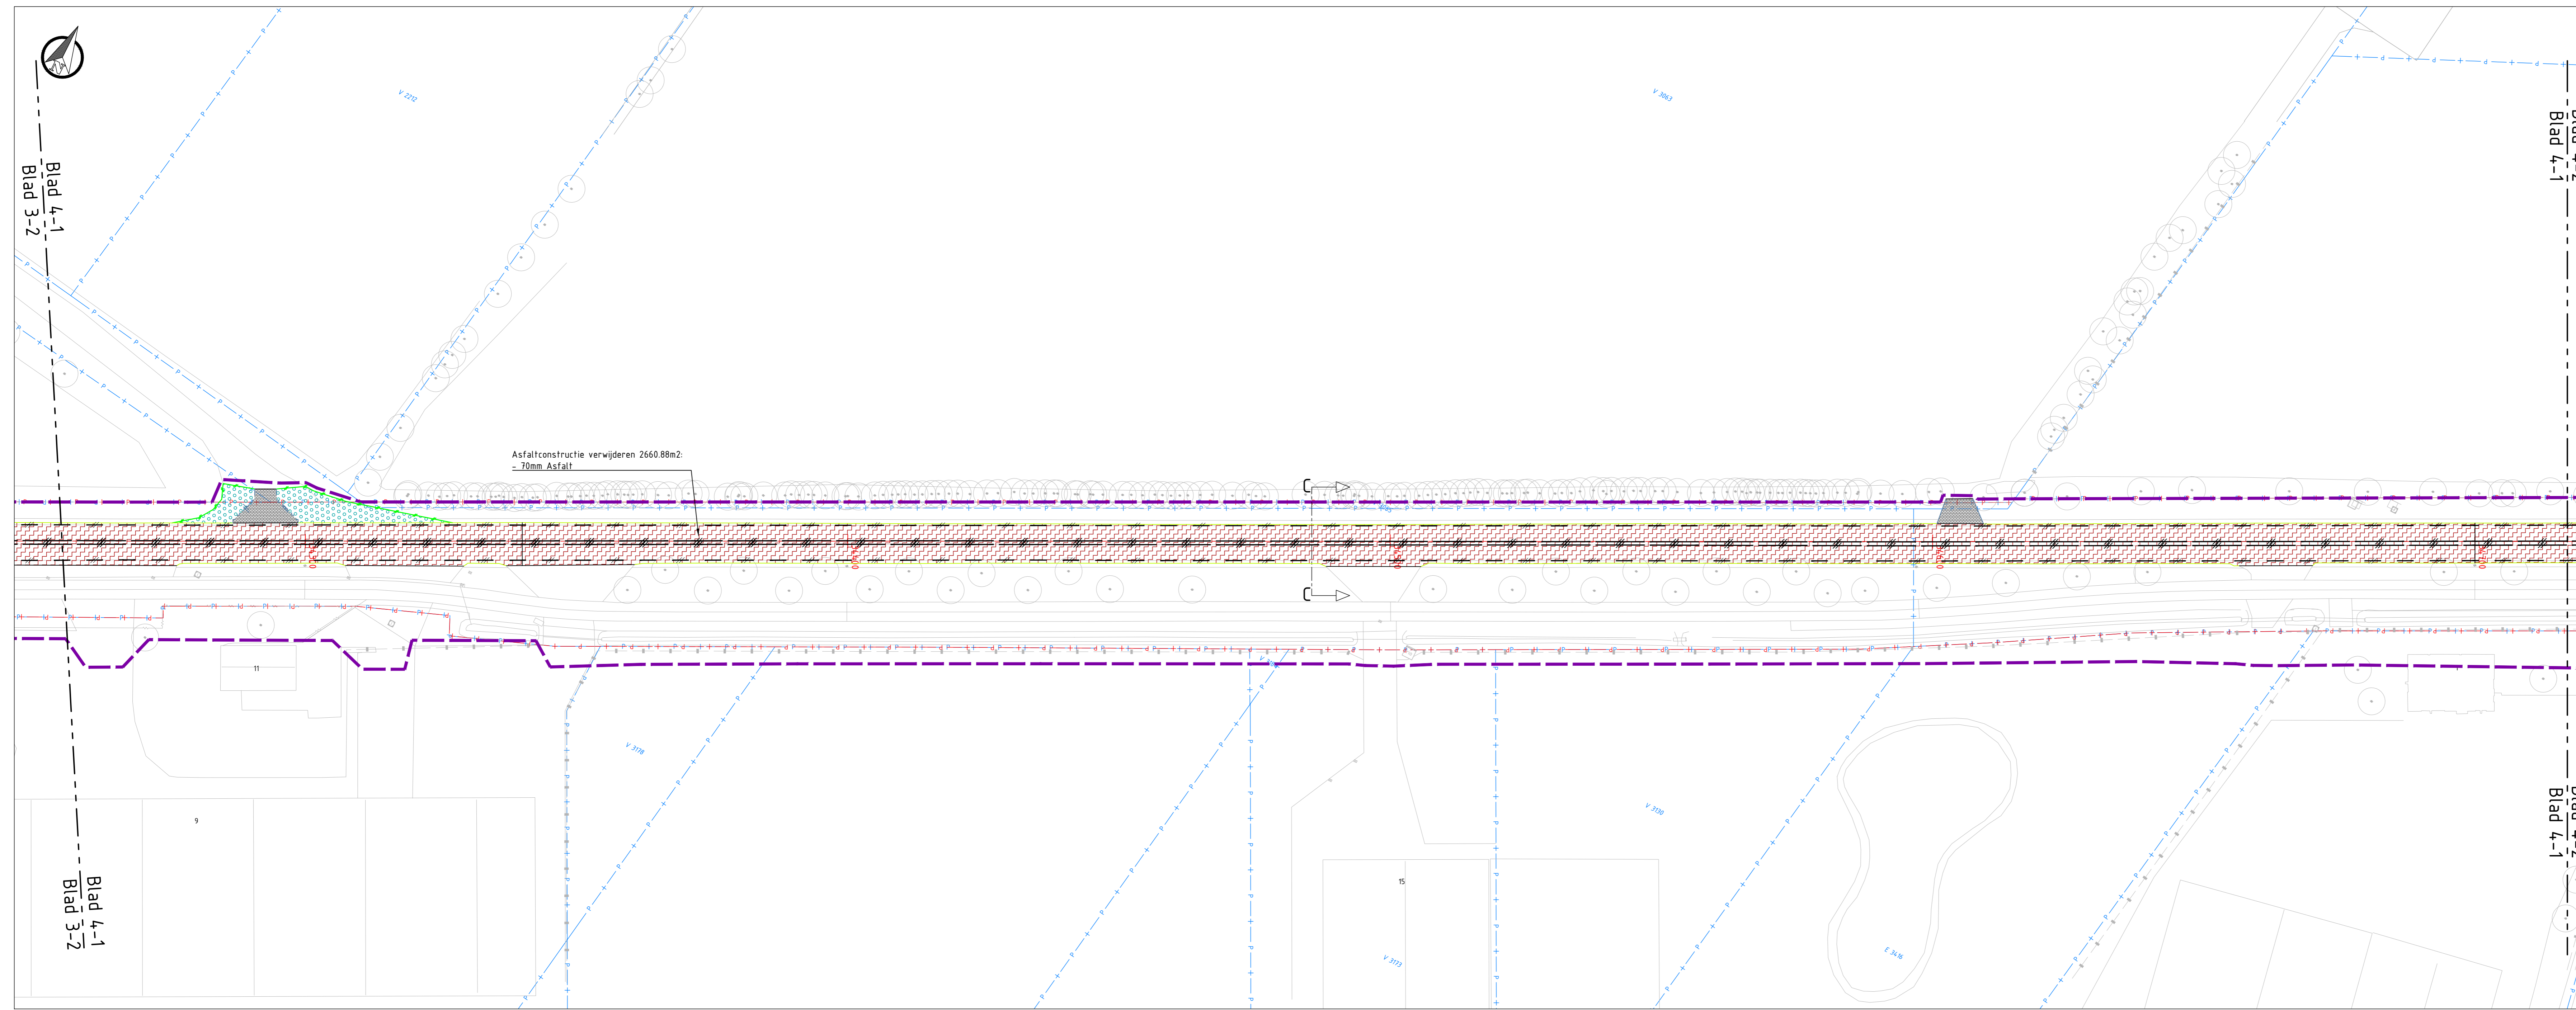

SITUATIE: BLAD 4-1
SCHAAAL 1:500

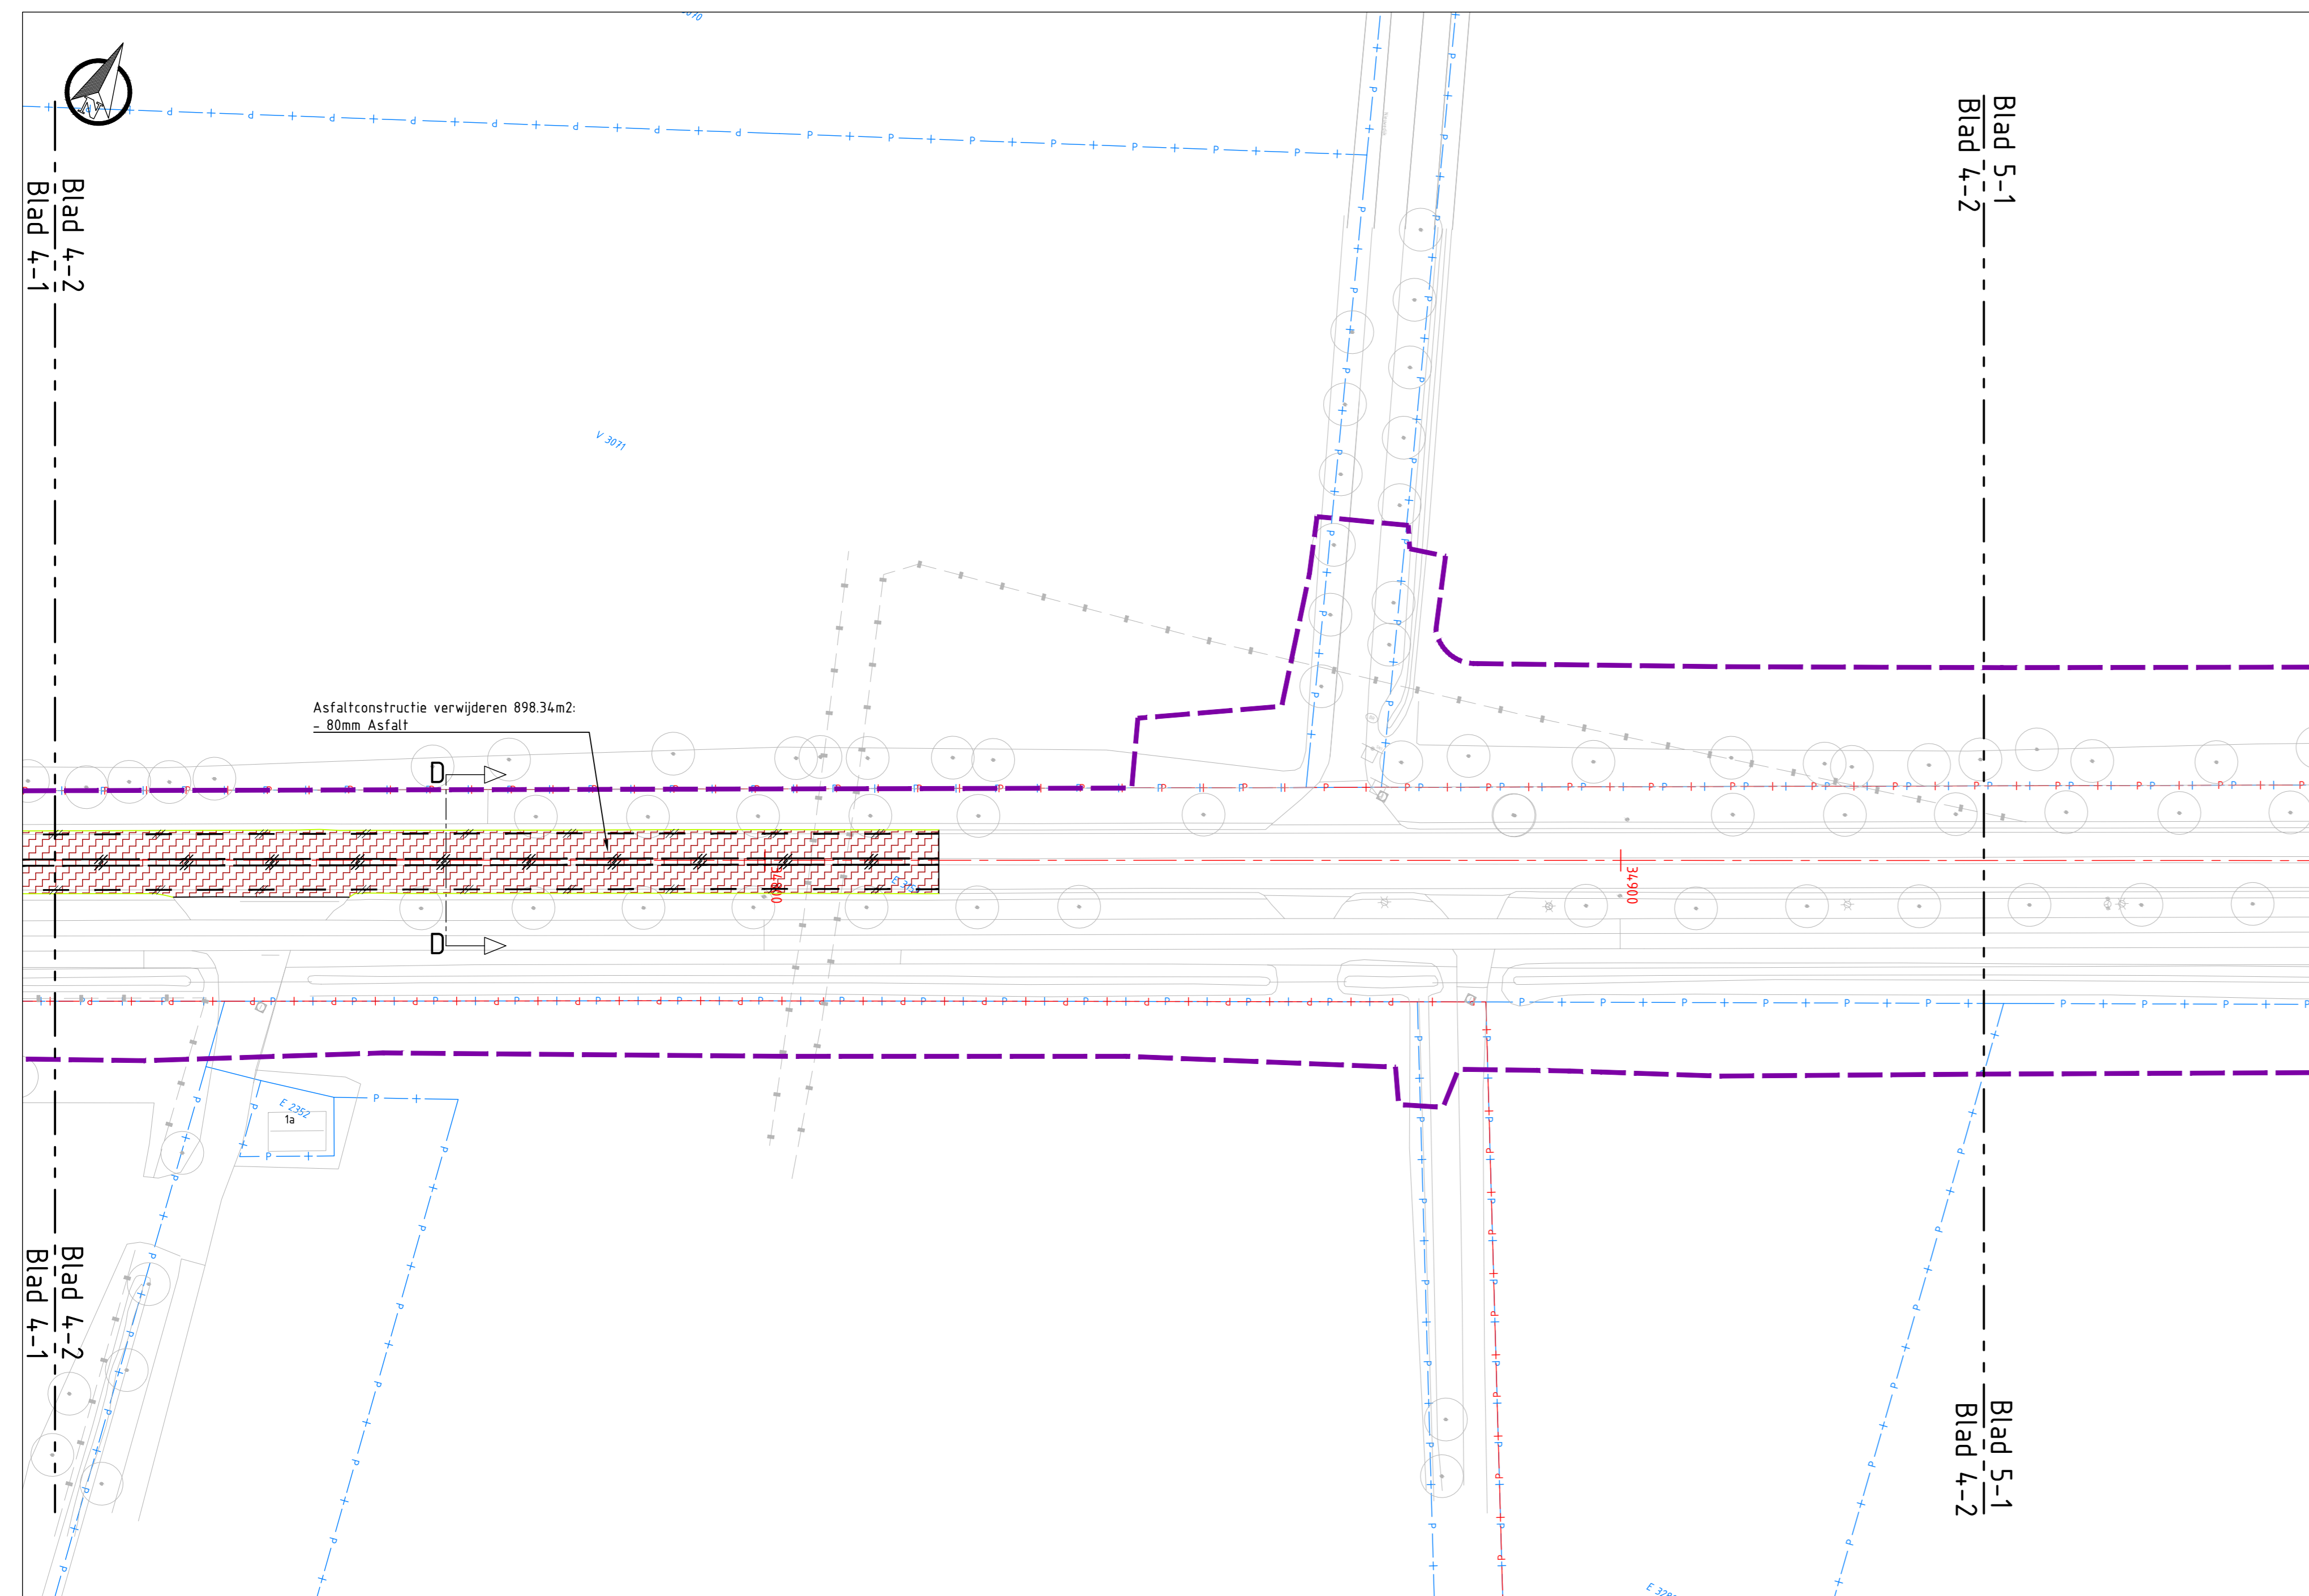

SITUATIE: BLAD 4-2
SCHAAAL 1:500

LEGENDA

Bestaande situatie

- Kadastrale gegevens
- Provinciaal eigendom


Verwijderen situatie

- Projectgrens deelgebied 1
- Projectgrens deelgebied 2
- Projectgrens deelgebied 3A
- Projectgrens deelgebied 3B
- Kantverharding
- Materiaalgrens
- Berm
- Halfverharding
- Rotondeband 50/500x420/500 mm
- RWS-band 110/220x250mm
- Opsluitband, 100x200mm
- Opsluitband, 150x250mm
- Goef, bss strek
- Goef, beton gestort
- RWS-kolk
- Straatkolk, 300x300mm
- Cementbeton


Opmerkingen:

- Maten in meters;
- Dimensies van materialen in millimeters;
- Hoogtematen in meters f.o.w. NAP;
- Herstelwerkzaamheden N264 hoofdrijbaan volgens Unihorn verhardingsadvies van 28 juli 2023 uitvoeren, opgenomen in "22368-01-RAP-VRH-01 DG-1 & 22368-01-RAP-VRH-01 DG-2-3"

0 5 10 20m

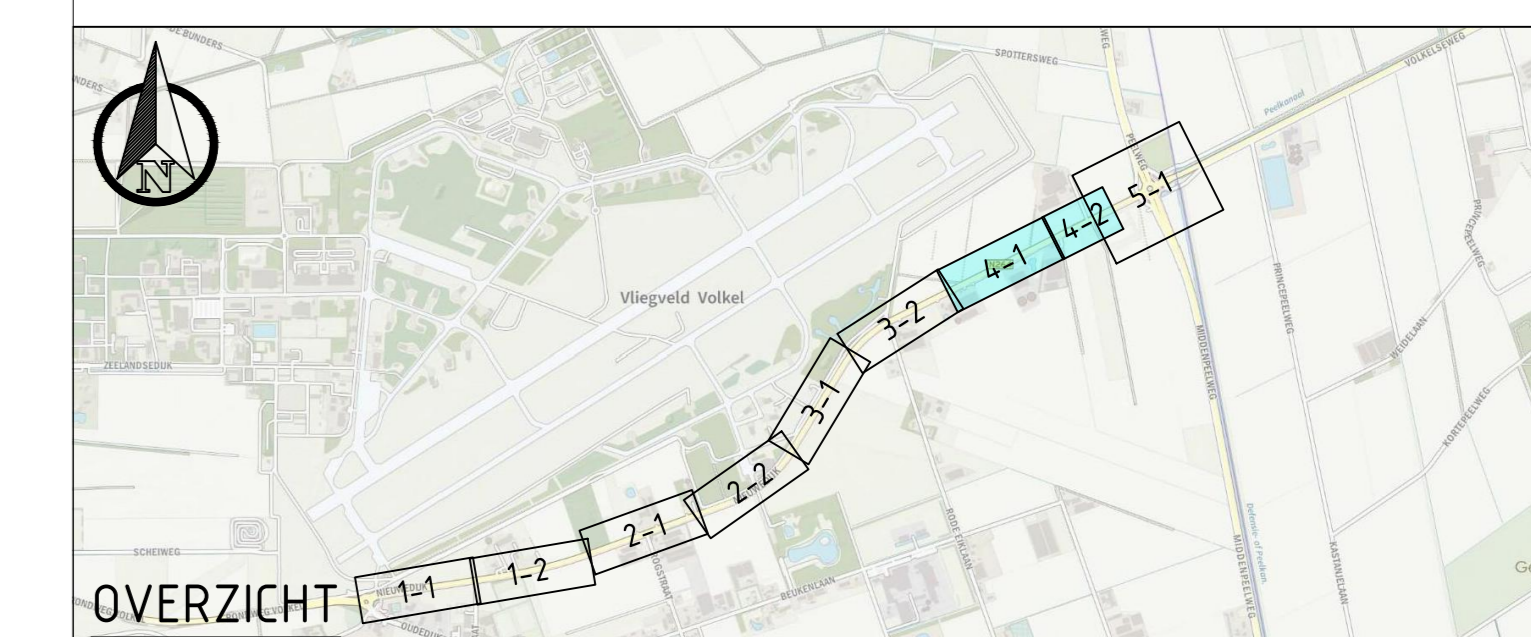

versie	beschrijving	datum	get.	tek.	vrk.
12	terce versie	10-06-2024	LOK	HTM	SJPT
Provincie Noord-Brabant Brabantlaan 1 5276 TV 's-Hertogenbosch Telefoon 0351 681 28 12 www.p3a.w.nl			ingebreed uitbesteding 		
N264.36 Odilapeel - Haps Groot onderhoud N264.36 Definitief ontwerp Opbreketekening - Levensduur Verlengend Onderhoud (LVO) Deelgebied 1: Nieuwedijk					tekeningnummer schaal: 1:500 formaat: NCL_A3_Lx1189
getekend	L. Haastra	datum	10-06-2024	in 5 bladen	blad nr. 4
gecontroleerd	M. Nagel	datum	10-06-2024	projectnummer	1281678
vr/gegevens	M. Suijsmond	datum	10-06-2024	code	MES
status	OPBREKETE	versie	12	projectaantal	1281678-12-MES-101-001-000

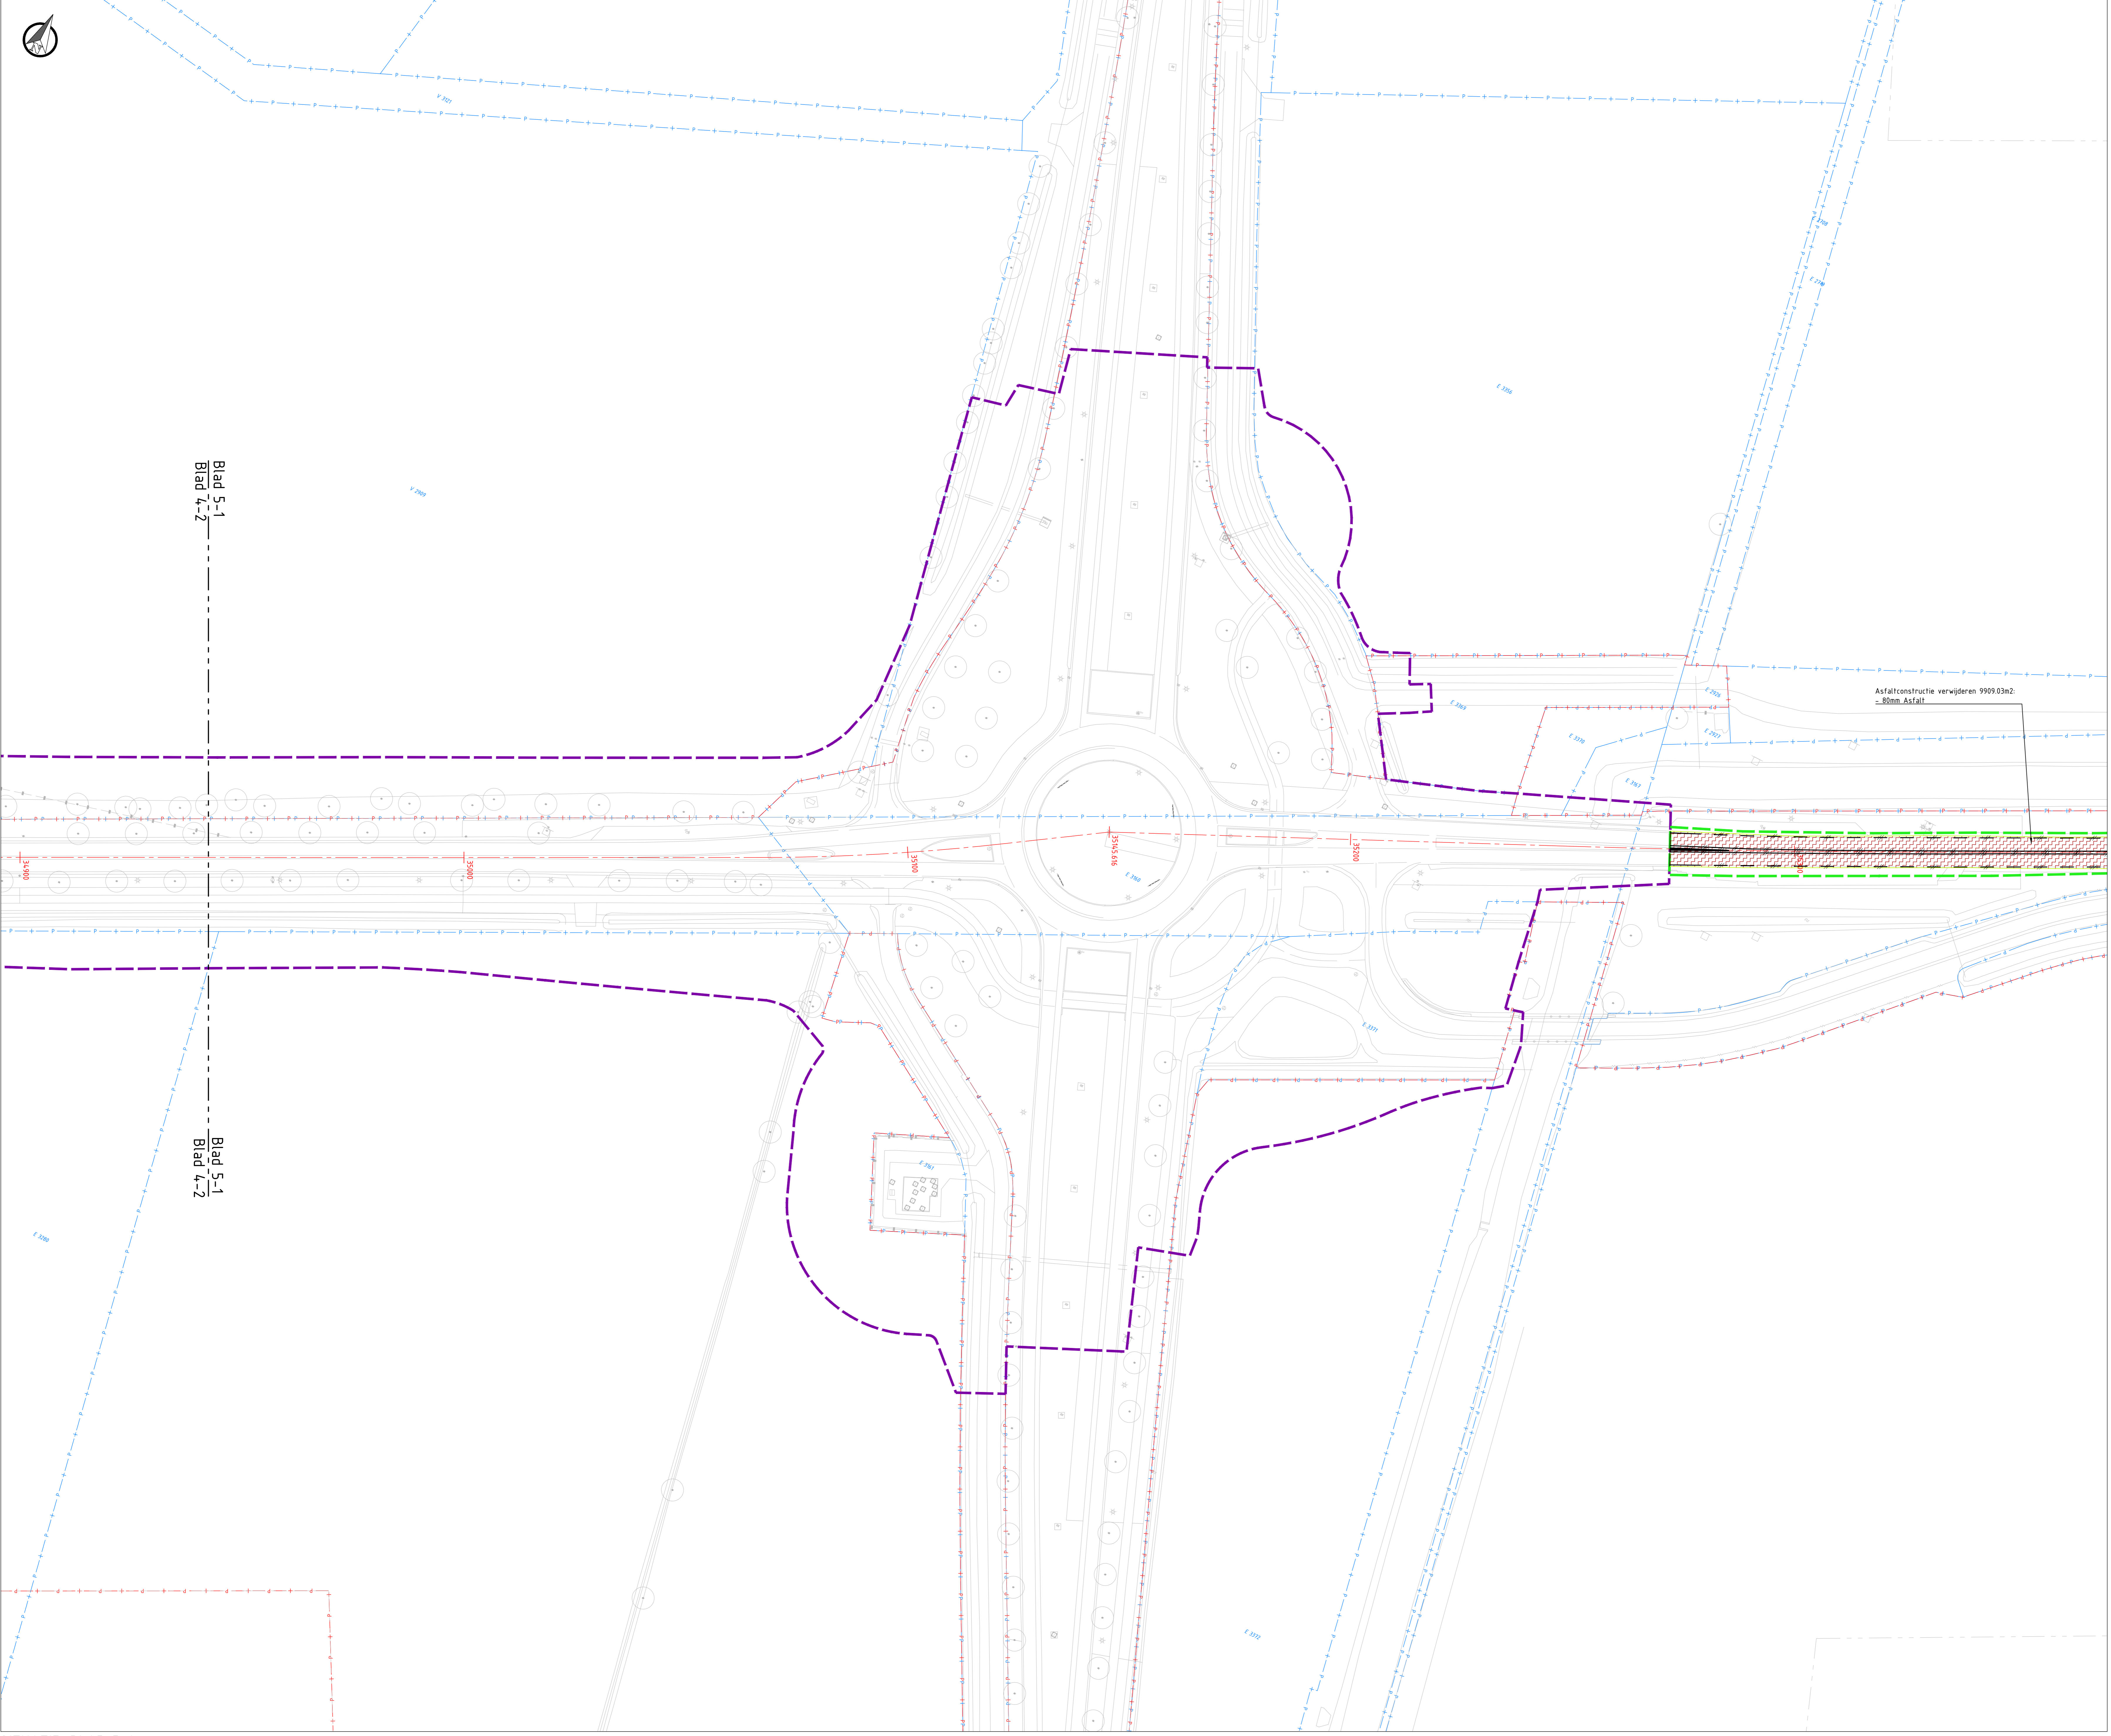

LEGENDA

Bestaande situatie:

- Bestaande situatie
- Kadastrale gegevens
- Provinciaal eigendom

Verwijderen situatie:

- Projectgrens deelgebied 1
- Projectgrens deelgebied 2
- Projectgrens deelgebied 3A
- Projectgrens deelgebied 3B
- Kantverharding
- Materiaalgrens
- Berm
- Halfverharding
- Rotondeband 50/500x420/500 mm
- RWS-band 110/220x250mm
- Opsluitband, 100x200mm
- Opsluitband, 150x250mm
- Goet, bss strek
- Goet, beton gestort
- RWS-kolk
- Straatkolk, 300x300mm
- Cementbeton
- Asfalt
- Asfalt, teerhoudend
- Betonstraatsteen, keiformaat
- Straatbaksteen, keiformaat
- Befontegels, 300x300mm
- Open verharding, cobblestone
- Semiverharding, bermcrete
- Halfverharding, grind
- Gras
- Grond
- Markering streep doorgetrokken, 0.15
- Markering streep 9-1, 0.15
- Markering streep 3-3, 0.15
- Markering streep 1-1, 0.15
- Markering kanalisatie 0.50-0.50, 0.10
- Markering driehoek 0.50-0.70
- Markering symbool, 7.50m
- Markering puntstuk
- Verkeersregels, 300x300mm
- Verkeersbord

Opmerkingen:


- Maten in meters;
- Dimensies van materialen in millimeters;
- Hoogtematen in meters t.o.v. NAP;
- Herstelwerkzaamheden N264 hoofdrijbaan volgens Unihorn verhardingsadvies van 28 juli 2023 uitvoeren, opgenomen in "22368-01-RAP-VRH-01 DG-1 & 22368-01-RAP-VRH-01 DG-2-3"

Blad 5-1
Blad 4-2

Blad 5-1
Blad 4-2


Asfaltconstructie verwijderen 9909.03m²
= 80mm Asfalt

SITUATIE: BLAD 5-1
SCHAAAL 1:500

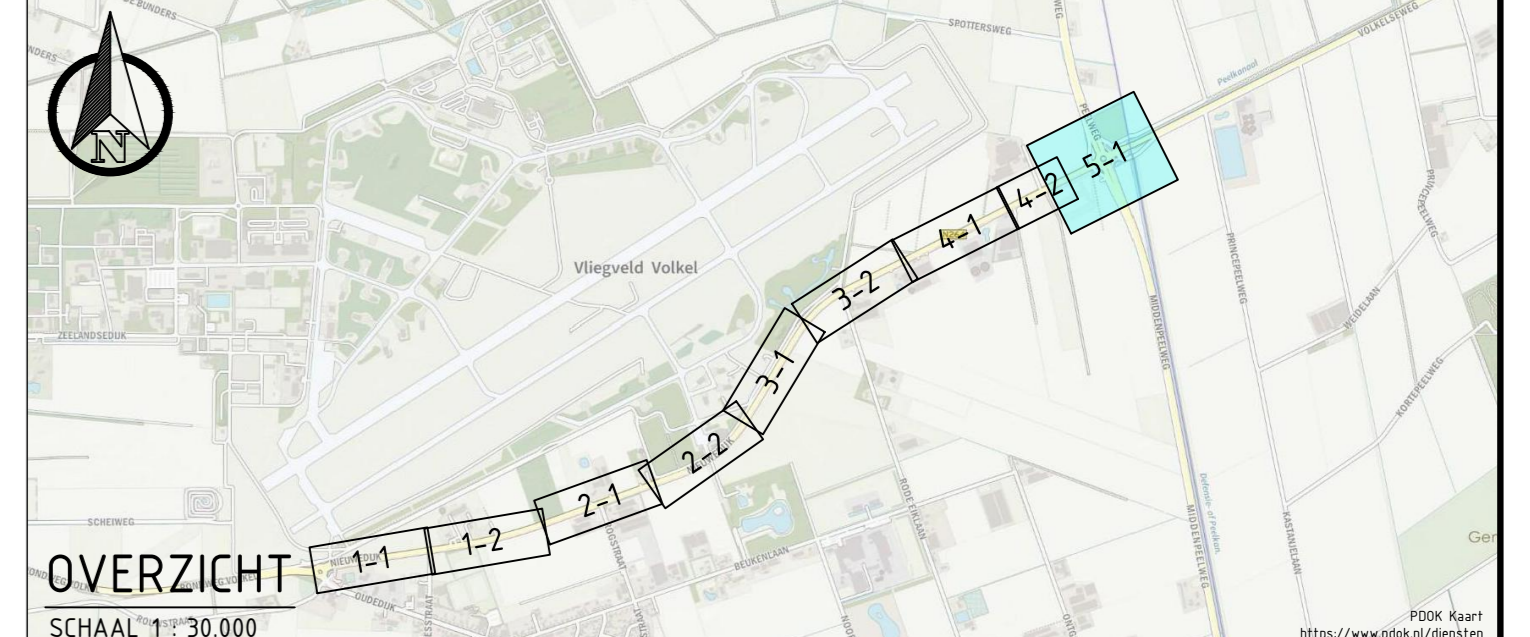


OVERZICHT
SCHAAAL 1:30.000

versie	beschrijving	datum	get.	tek.	vrk.
12	terce versie	10-06-2024	LOK	HTM	SLPT
Provincie Noord-Brabant					
Brabantlaan 1 5276 TV 's-Hertogenbosch Telefoon 0351 681 28 12					
N264.36 Odilapeel - Haps Groot onderhoud N264.36 Definitief ontwerp Opbreketekening - Levensduur Verlengend Onderhoud (LVO) Deelgebied 1: Rotonde Middenpeelweg					
lok	35.00	- km	35.300	blad nr.	5
getekend	L. Haastra	datum	10-06-2024	in S. bladen	blad nr. 5
gecontroleerd	M. Nagel	datum	10-06-2024	projectnummer	1261678
vragegeven	M. Suijsma	datum	10-06-2024	code	MES
status	OPBREKETE	versie	18	projectleider	1261678-12-MES-010-001-000

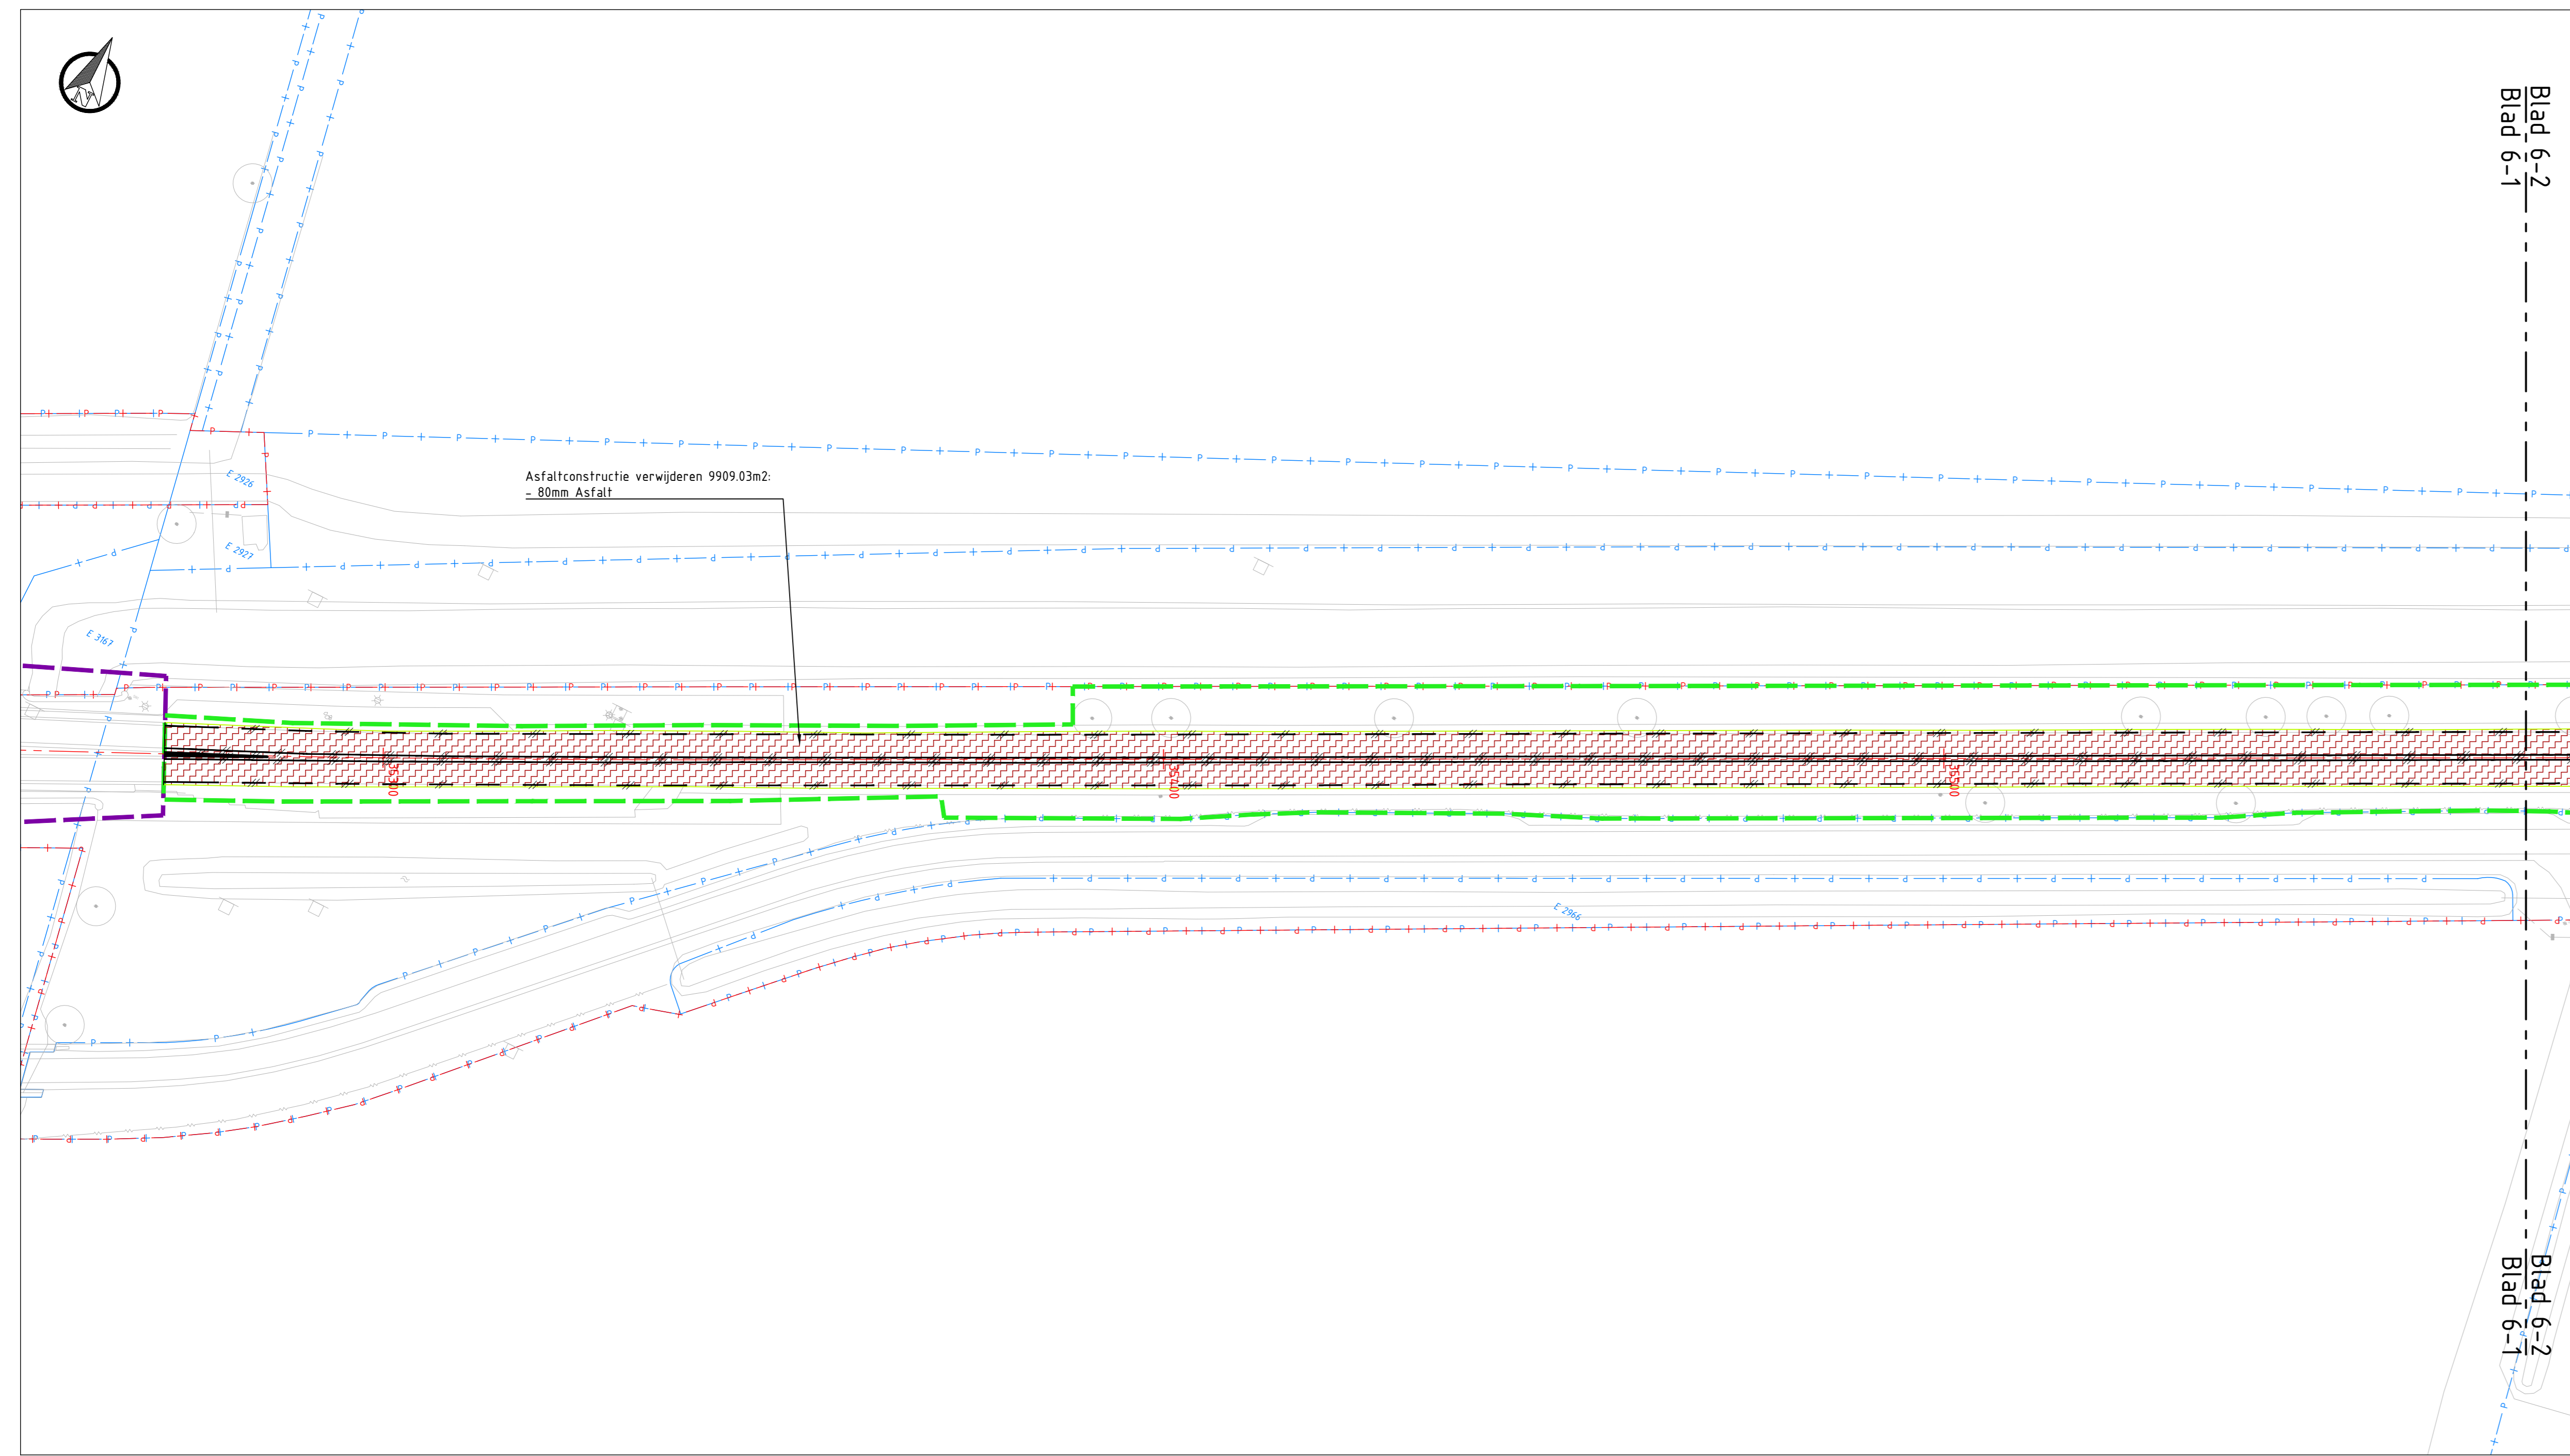


SITUATIE: BLAD 6-1
SCHAAL 1: 500

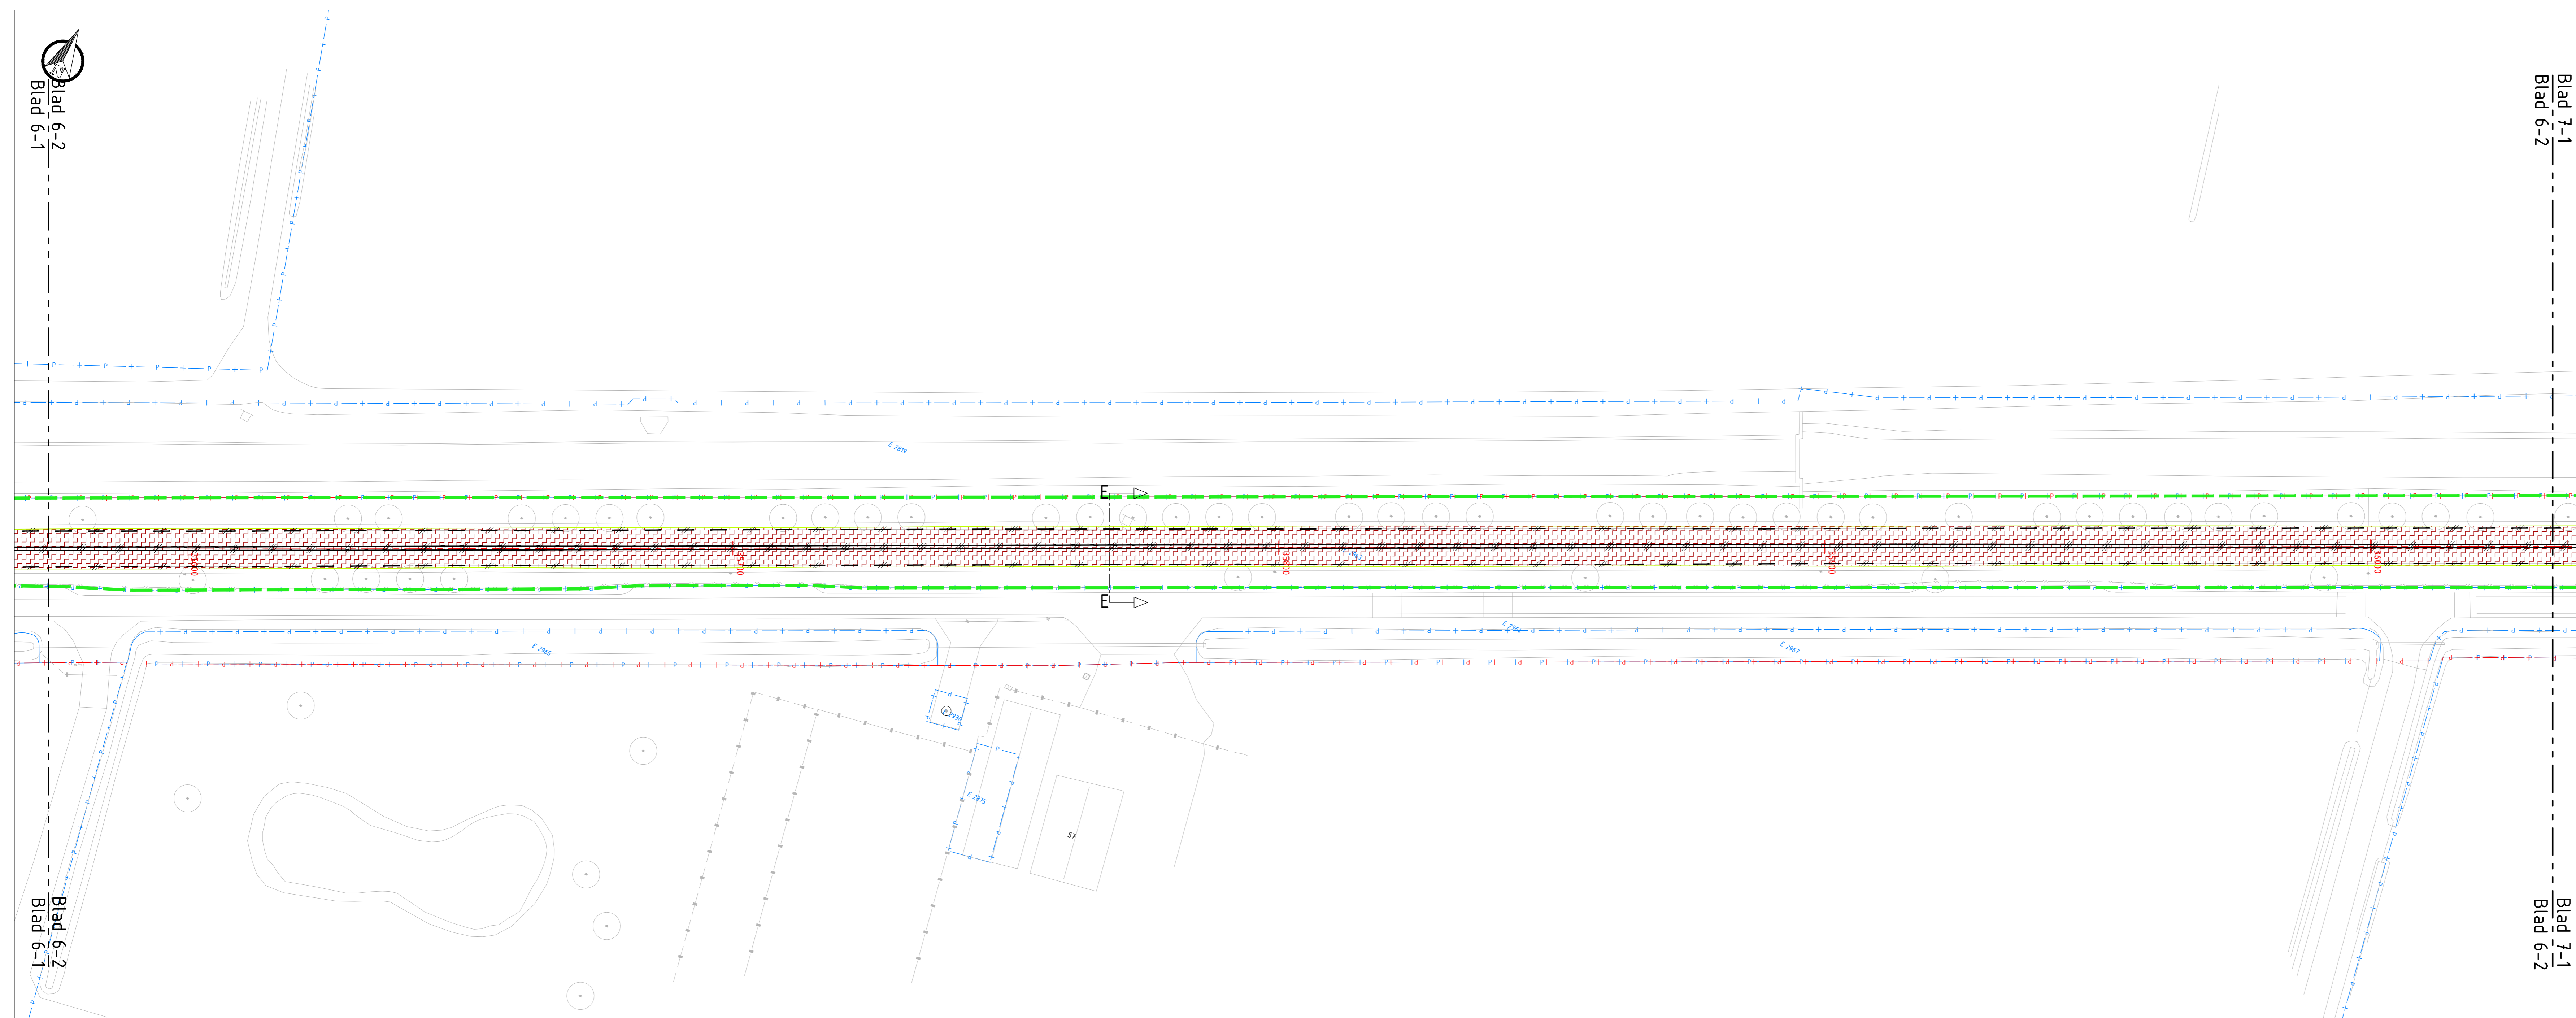

SITUATIE: BLAD 6-2
SCHAAL 1: 500

- ### LEGENDA
- Bestaande situatie**
- Kadastrale gegevens
 - Provinciaal eigendom
- Verwijderen situatie**
- Projectgrens deelgebied 1
 - Projectgrens deelgebied 2
 - Projectgrens deelgebied 3A
 - Projectgrens deelgebied 3B
 - Kantverharding
 - Materiaalgrens
 - Berm
 - Halfverharding
 - Rotondeband 50/500x420/500 mm
 - RWS-band 110/220x250mm
 - Opsluitband, 100x200mm
 - Opsluitband, 150x250mm
 - Goef, bss strek
 - Goef, beton gestort
 - RWS-kolk
 - Straatkolk, 300x300mm
 - Cementbeton
 - Asfalt
 - Asfalt, teerhoudend
 - Betonstraatsteen, keifmaat
 - Straatbaksteen, keifmaat
 - Betontegels, 300x300mm
 - Open verharding, cobblestone
 - Semiverharding, bermscrete
 - Halfverharding, grind
 - Gras
 - Grond
 - Markering streep doorgetrokken, 0.15
 - Markering streep 9-1, 0.15
 - Markering streep 3-3, 0.15
 - Markering streep 1-1, 0.15
 - Markering kanalisatie 0.50-0.50, 0.10
 - Markering driehoek 0.50-0.70
 - Markering symbol, 7.50m
 - Markering puntstuk
 - Verkeerstegels, 300x300mm
 - Verkeersbord

- ### Opmerkingen:
- Maten in meters;
 - Dimensies van materialen in millimeters;
 - Hoogtematen in meters i.o.v. NAP;
 - Herstelwerkzaamheden N264 hoofdrijbaan volgens Unihorn verhardingsadvies van 28 juli 2023 uitvoeren, opgenomen in "22368-01-RAP-VRH-01 DG-1 & 22368-01-RAP-VRH-01 DG-2-3"

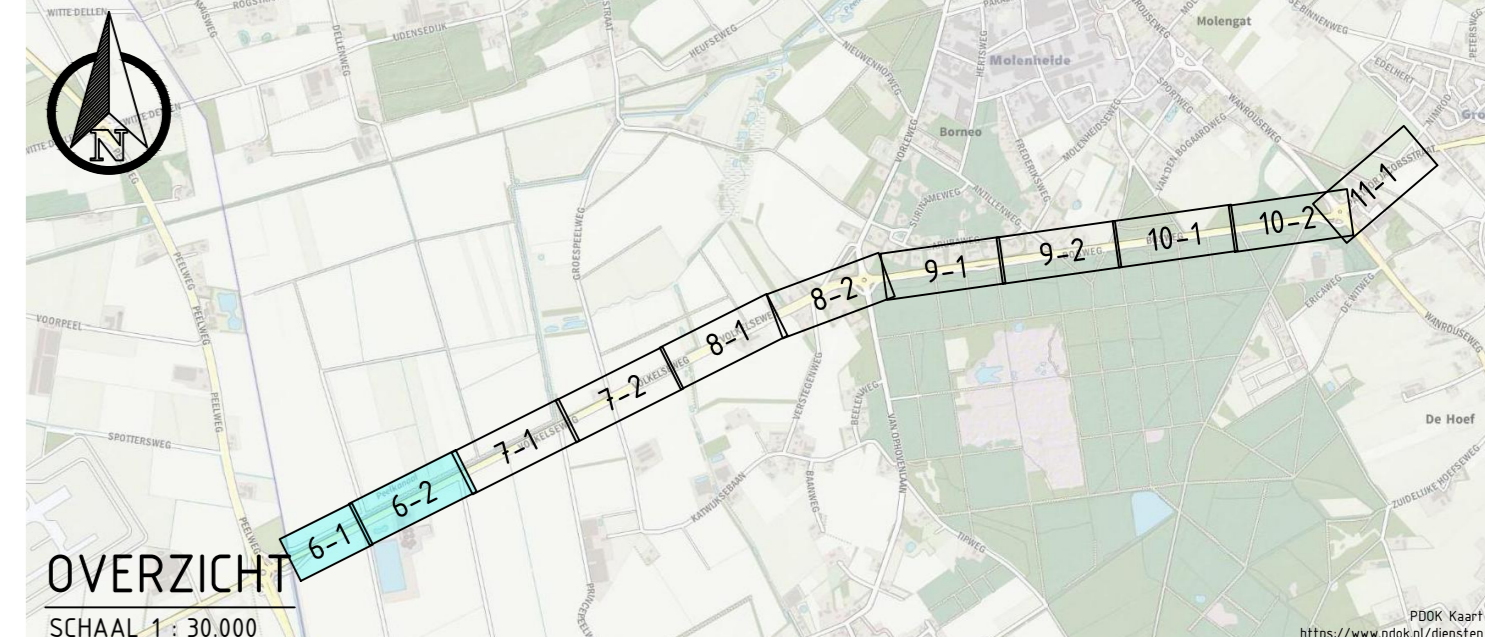

OVERZICHT
SCHAAL 1: 30.000

versie	omschrijving	datum	get.	oec.	VWS
12	eerste versie	10-06-2024	LUCK	HTM	SJPT

Provincie Noord-Brabant
ingestuurde uitbesteding

TAUW
www.tauw.nl


Brabantlaan 1 5276 TV 's-Hertogenbosch
Telefoon 0351 681 28 12

N264.36 Odilapeel - Haps
Groot onderhoud N264.36
Definitief ontwerp
Opbreektekening - Levensduur Verlengend Onderhoud (LVO)
Deelgebied 2: Volkelseweg

Contractnummer:
schaal: 1:500
formaat: NLCS_A3_Lx1193

getekend	L. Haastra	datum	10-06-2024	in 9 bladen
gecontroleerd	M. Nagel	datum	10-06-2024	projectnummer
vr'gegeven	M. Suijsma	datum	10-06-2024	code
status	OPBREEK	versie	10	projectnummer

Blad nr. 1
1281638
WES
100-000-000
100-000-000
100-000-000

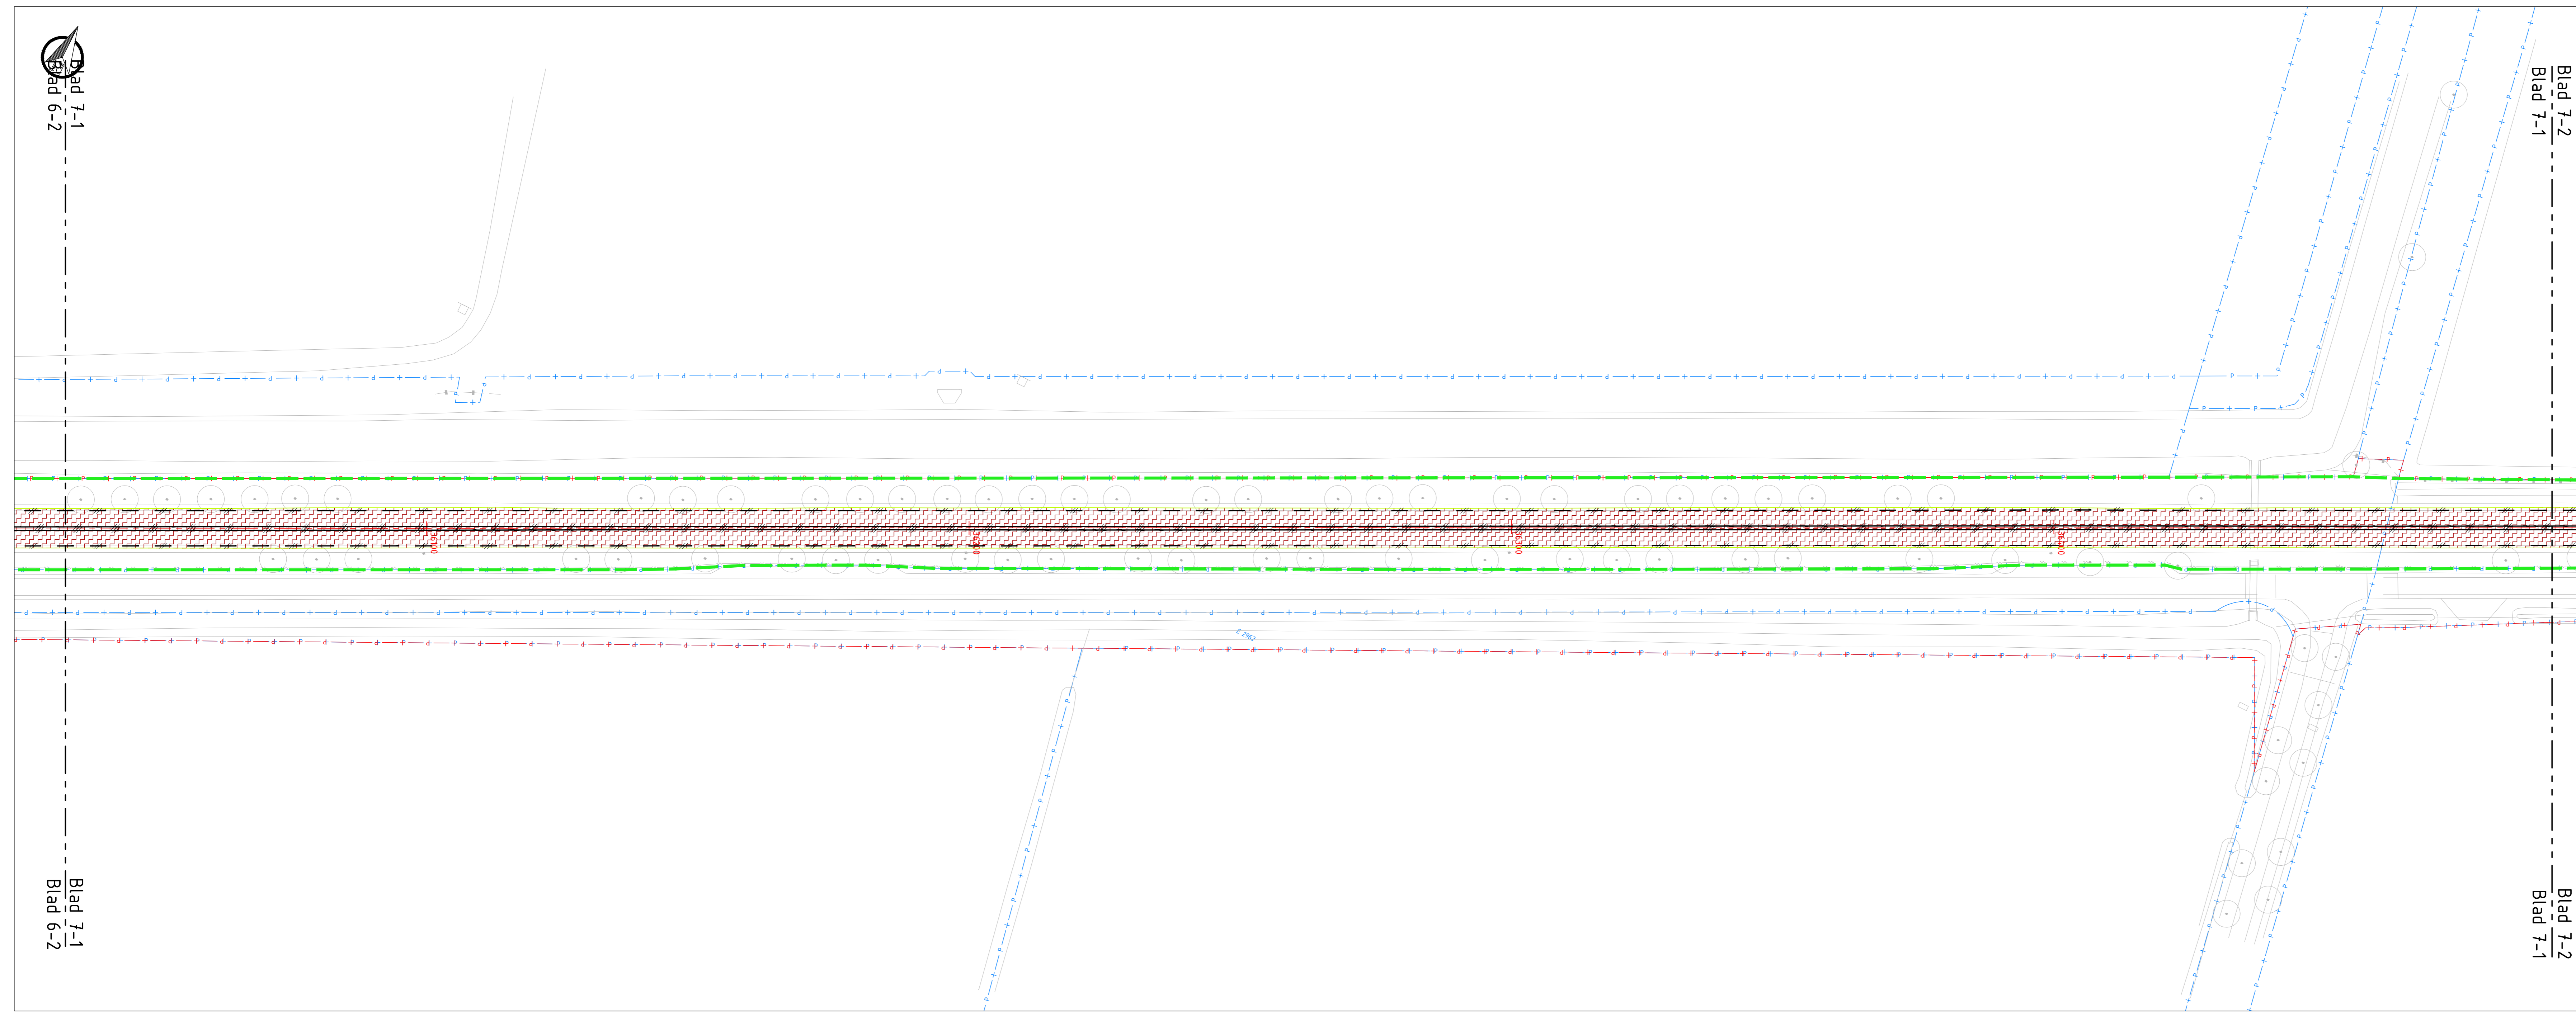

SITUATIE: BLAD 7-1
SCHAAAL 1:500

LEGENDA

Bestaande situatie


- Kadastrale gegevens
- Provinciaal eigendom

Verwijderen situatie


- Projectgrens deelgebied 1
- Projectgrens deelgebied 2
- Projectgrens deelgebied 3A
- Projectgrens deelgebied 3B
- Kantverharding
- Materiaalgrens
- Berm
- Halfverharding
- Rotondeband 50/500x420/500 mm
- RWS-band 110/220x250mm
- Opsluitband, 100x200mm
- Opsluitband, 150x250mm
- Goef, bss strek
- Goef, beton gestort
- RWS-kolk
- Straatkolk, 300x300mm
- Cementbeton
- Asfalt
- Asfalt, teerhoudend
- Betonstraatsteen, keiformaat
- Straatbaksteen, keiformaat
- Befontegels, 300x300mm
- Open verharding, cobblestone
- Semiverharding, bercrete
- Halfverharding, grind
- Gras
- Grond
- Markering streep doorgetrokken, 0,15
- Markering streep 9-1, 0,15
- Markering streep 3-3, 0,15
- Markering streep 1-1, 0,15
- Markering kanalisatie 0,50-0,50, 0,10
- Markering driehoek 0,50-0,70
- Markering symbol, 7,50m
- Markering puntstuk
- Verkeersregels, 300x300mm
- Verkeersbord

Opmerkingen:

- Maten in meters;
- Dimensies van materialen in millimeters;
- Hoogtematen in meters t.o.v. NAP;
- Herstelwerkzaamheden N264 hoofdrijbaan volgens Unihorn verhardingsadvies van 28 juli 2023 uitvoeren, opgenomen in: "Z2368-01-RAP-VRH-01 DG-1 & Z2368-01-RAP-VRH-01 DG-2-3"

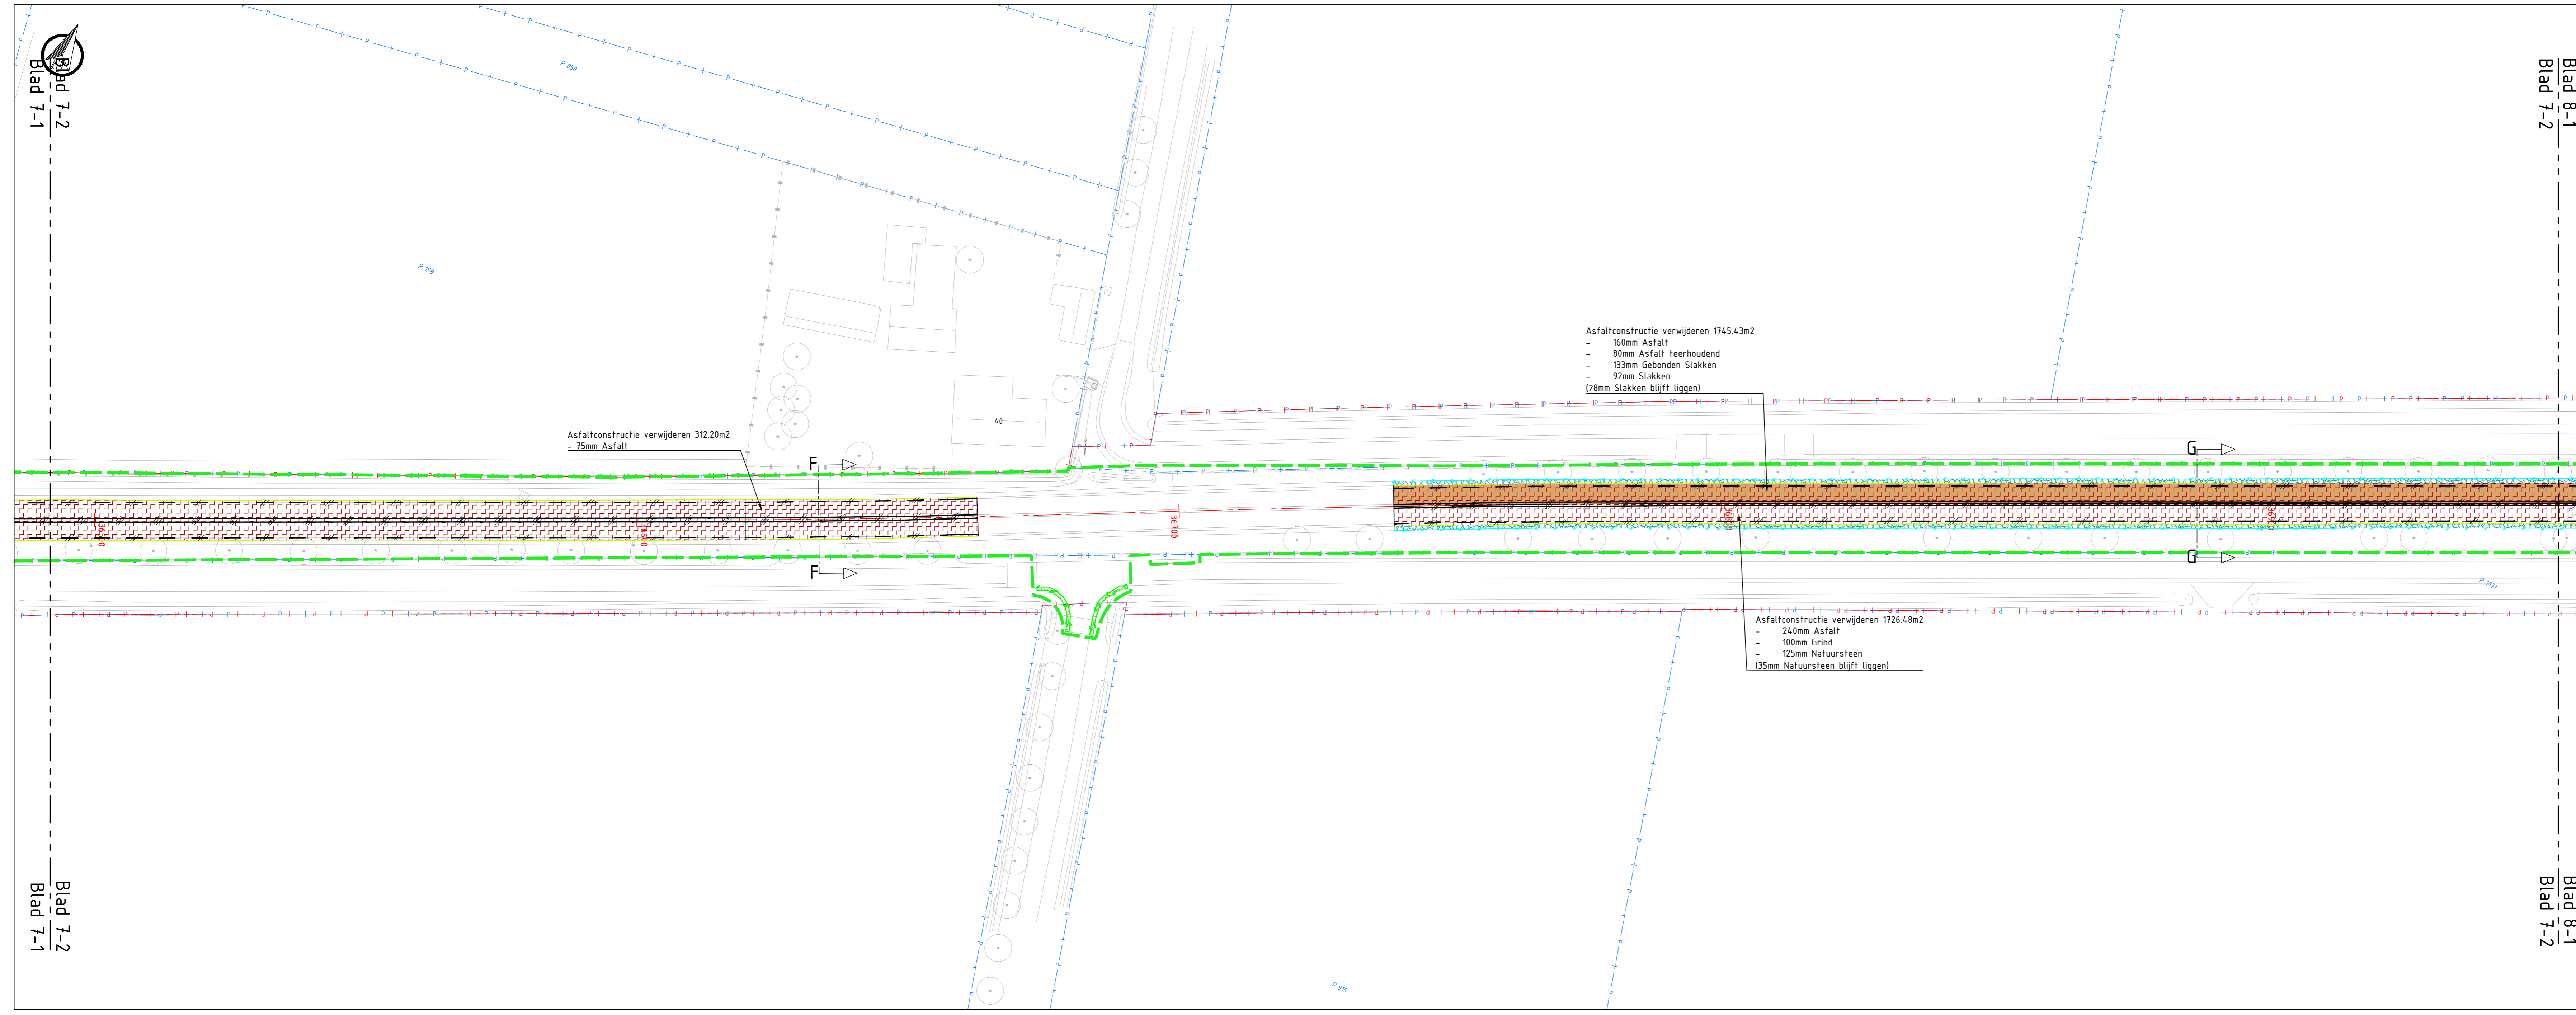

SITUATIE: BLAD 7-2
SCHAAAL 1:500

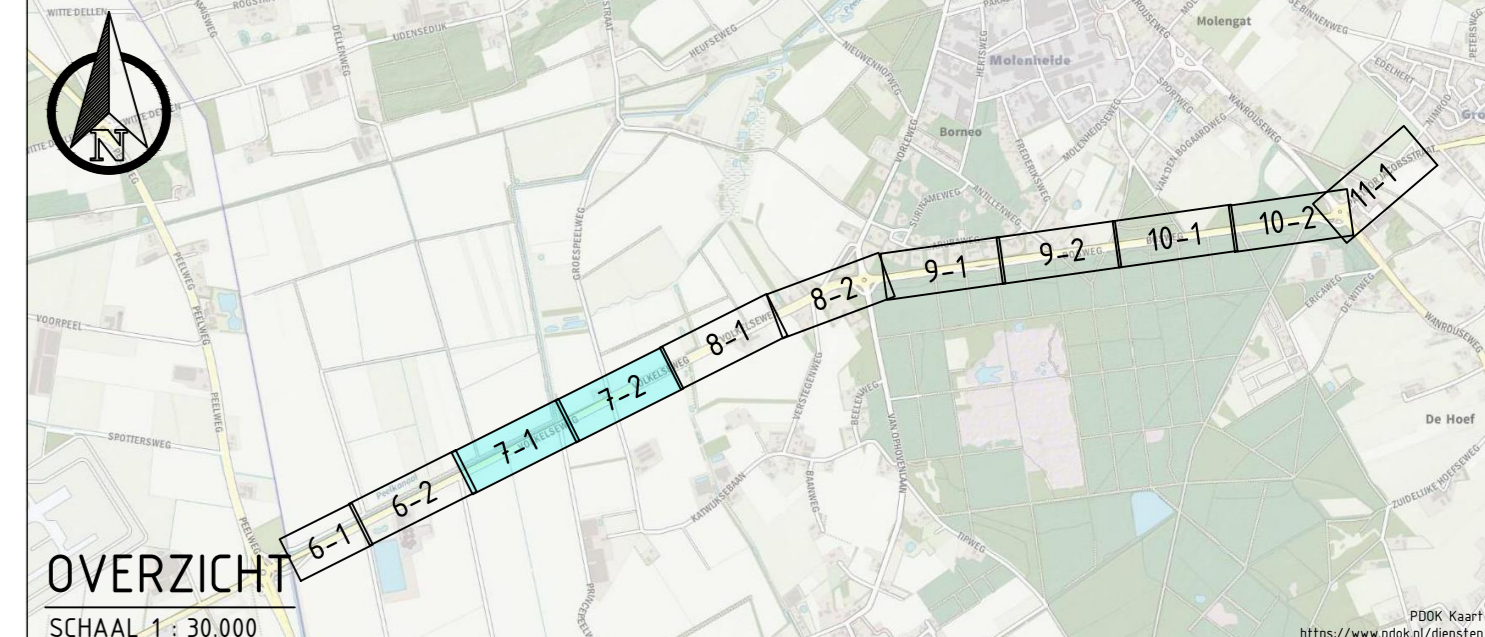

SCHAAL 1:30.000

versie	beschrijving	datum	get.	tek.	vrk.
12	eerste versie	10-06-2024	LYCK	HTM	SJPT

Provincie Noord-Brabant

ingebouwd uitbesteding

Brabantlaan 1 5276 TV 's-Hertogenbosch
Telefoon 0351 681 28 12

TAUW
www.tauw.nl

Programma Infrastructuurle werken

N264.36 Odilapeel - Haps

Groot onderhoud N264.36
Definitief ontwerp


Opbreketekening - Levensduur Verlengend Onderhoud (LVO)
Deelgebied 2: Volkelseweg

Contractnummer

schaal: 1:500
formaat: NCL_A3_Lx1x1B3

getekend	L. Haaststra	datum	10-06-2024	in 9 bladen	blad nr. 2
gecontroleerd	M. Nagel	datum	10-06-2024	projectnummer	1281678
vergeven	M. Suijsmond	datum	10-06-2024	code	MES
status	OPBREKETE	versie	18	projectnummer	1281678-TR-MES-102-001-001

www.vreemst.com

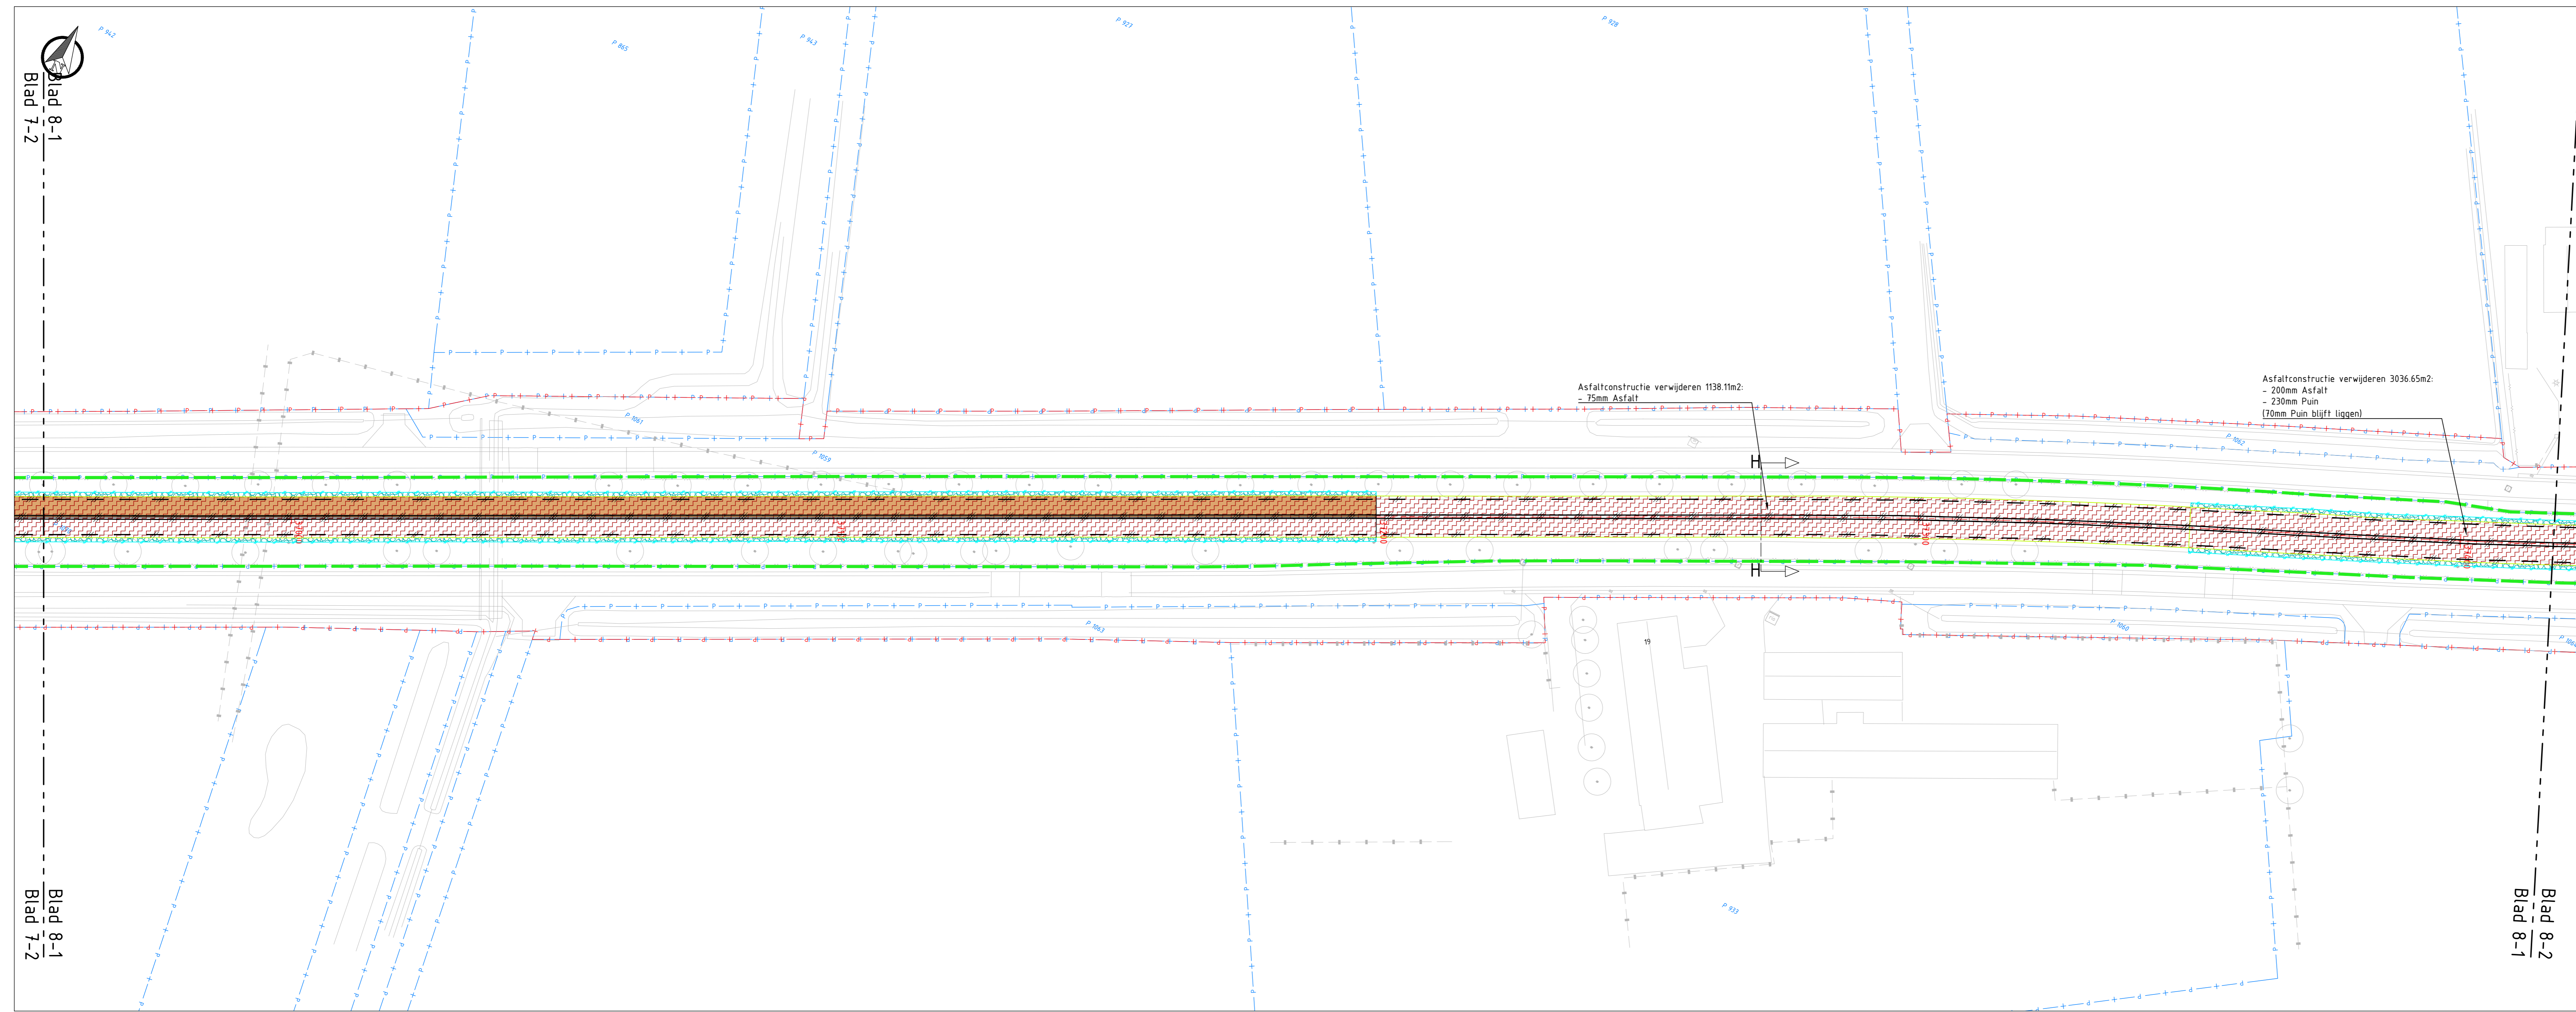

SITUATIE: BLAD 8-1
SCHAAAL 1: 500

LEGENDA

Bestaande situatie


- Bestaande situatie
- Kadastrale gegevens
- Provinciaal eigendom

Verwijderen situatie


- Projectgrens deelgebied 1
- Projectgrens deelgebied 2
- Projectgrens deelgebied 3A
- Projectgrens deelgebied 3B
- Kantverharding
- Materiaalgrens
- Berm
- Halfverharding
- Rotondeband 50/500x420/500 mm
- RWS-band 110/220x250mm
- Opsluitband, 100x200mm
- Opsluitband, 150x250mm
- Goef, bss strek
- Goef, beton gestort
- RWS-kolk
- Straalkolk, 300x300mm
- Cementbeton
- Asfalt
- Asfalt, teerhoudend
- Betonstraatsteen, keiformaat
- Straatbaksteen, keiformaat
- Betontegels, 300x300mm
- Open verharding, cobblestone
- Semiverharding, berncrete
- Halfverharding, grind
- Gras
- Grond
- Markering streep doorgetrokken, 0.15
- Markering streep 9-1, 0.15
- Markering streep 3-3, 0.15
- Markering streep 1-1, 0.15
- Markering kanalisatie 0.50-0.50, 0.10
- Markering driehoek 0.50-0.50, 0.10
- Markering symbool, 7.50m
- Markering puntstuk
- Verkeersregels, 300x300mm
- Verkeersbord

Opmerkingen:

- Maten in meters;
- Dimensies van materialen in millimeters;
- Hoogtematen in meters i.o.v. NAP;
- Herstelwerkzaamheden N264 hoofdrijbaan volgens Unihorn verhardingsadvies van 28 juli 2023 uitvoeren, opgenomen in: "Z2368-01-RAP-VRH-01 DG-1 & Z2368-01-RAP-VRH-01 DG-2-3"

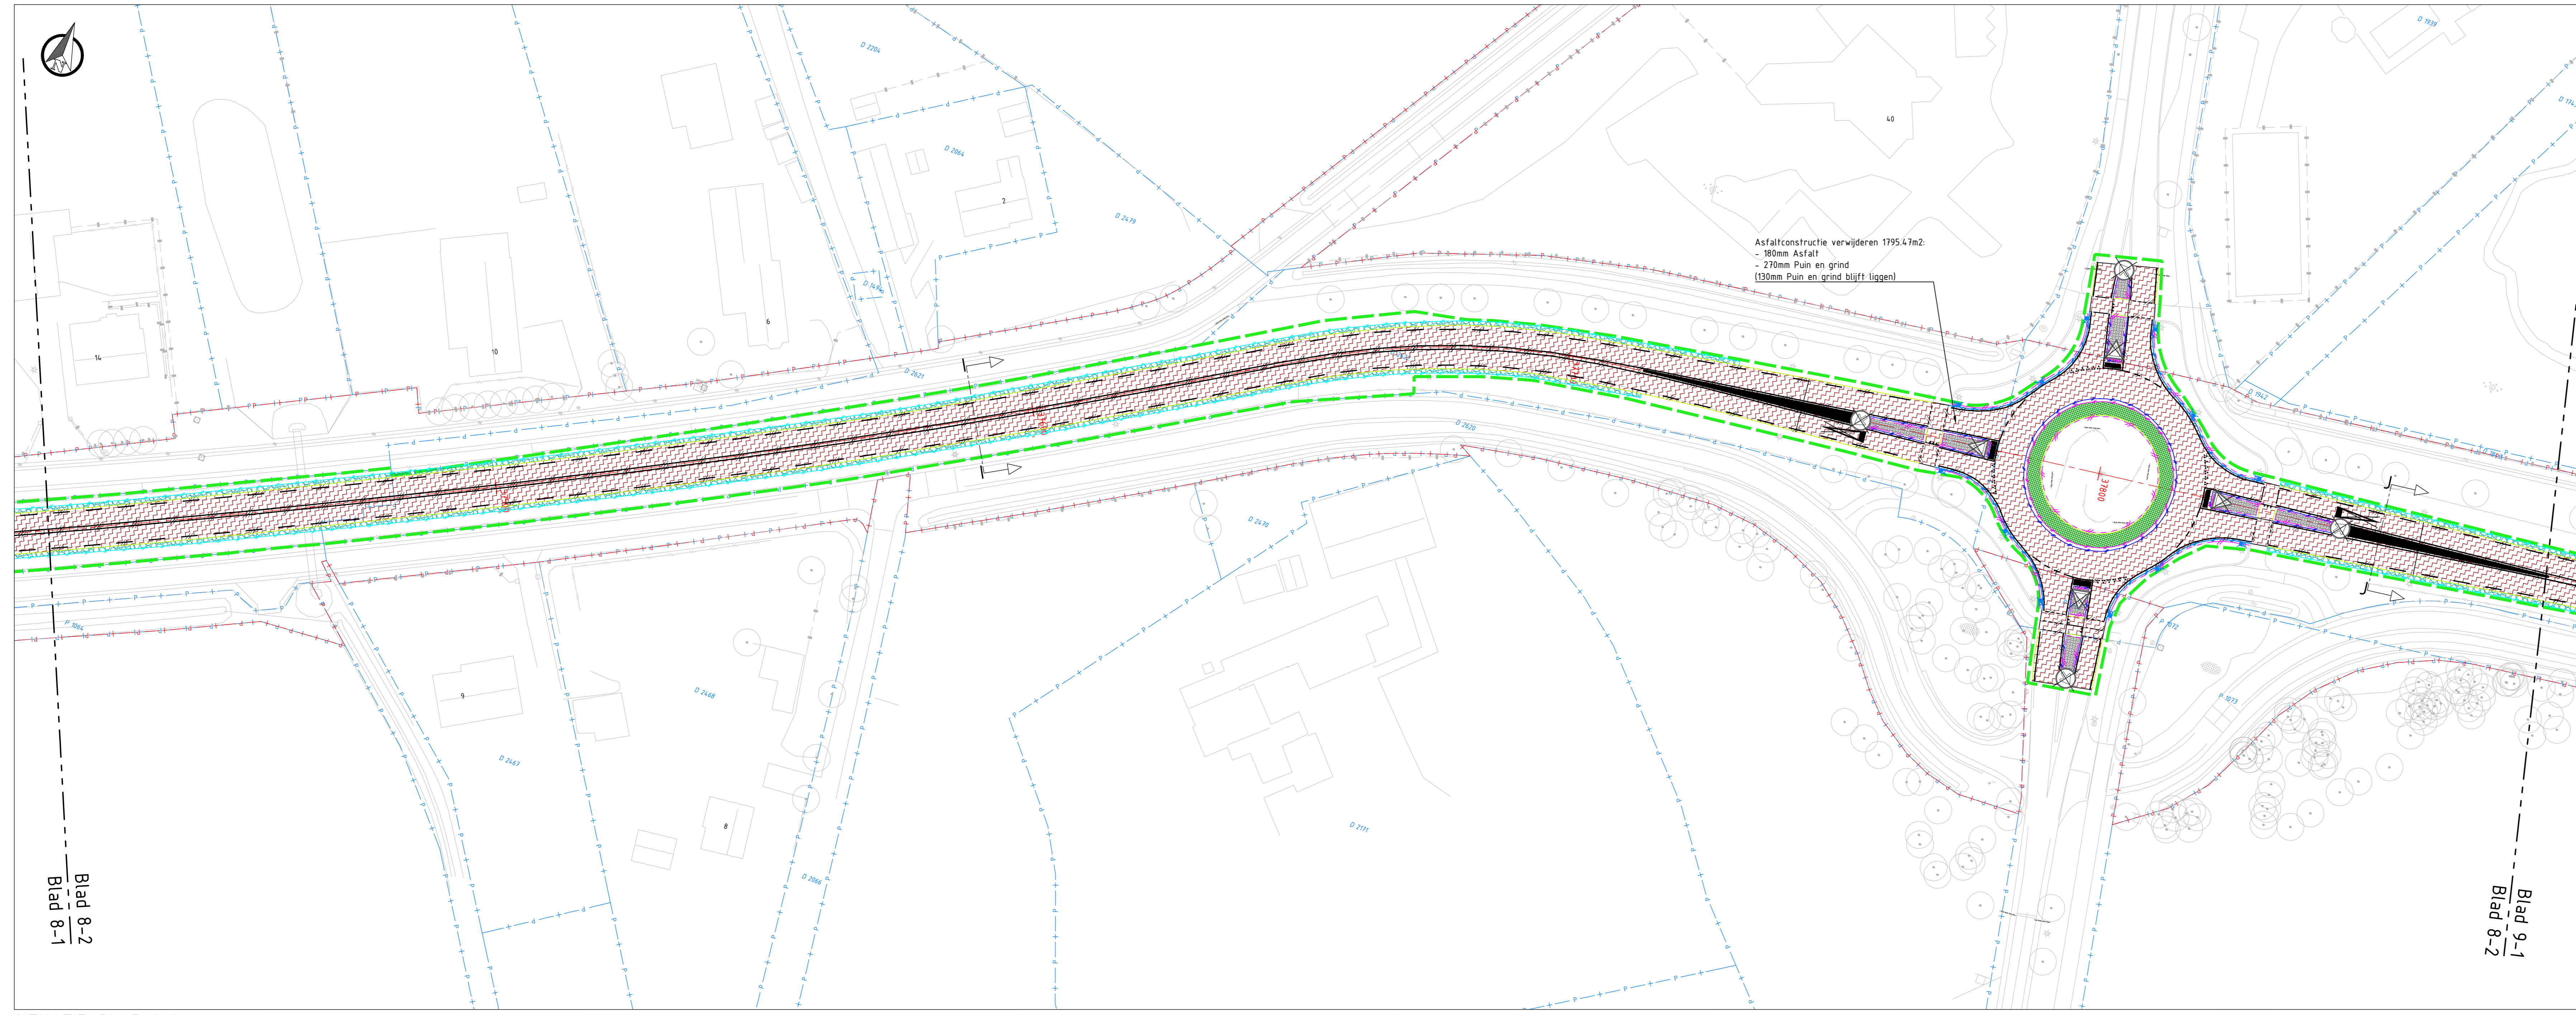

SITUATIE: BLAD 8-2
SCHAAAL 1: 500

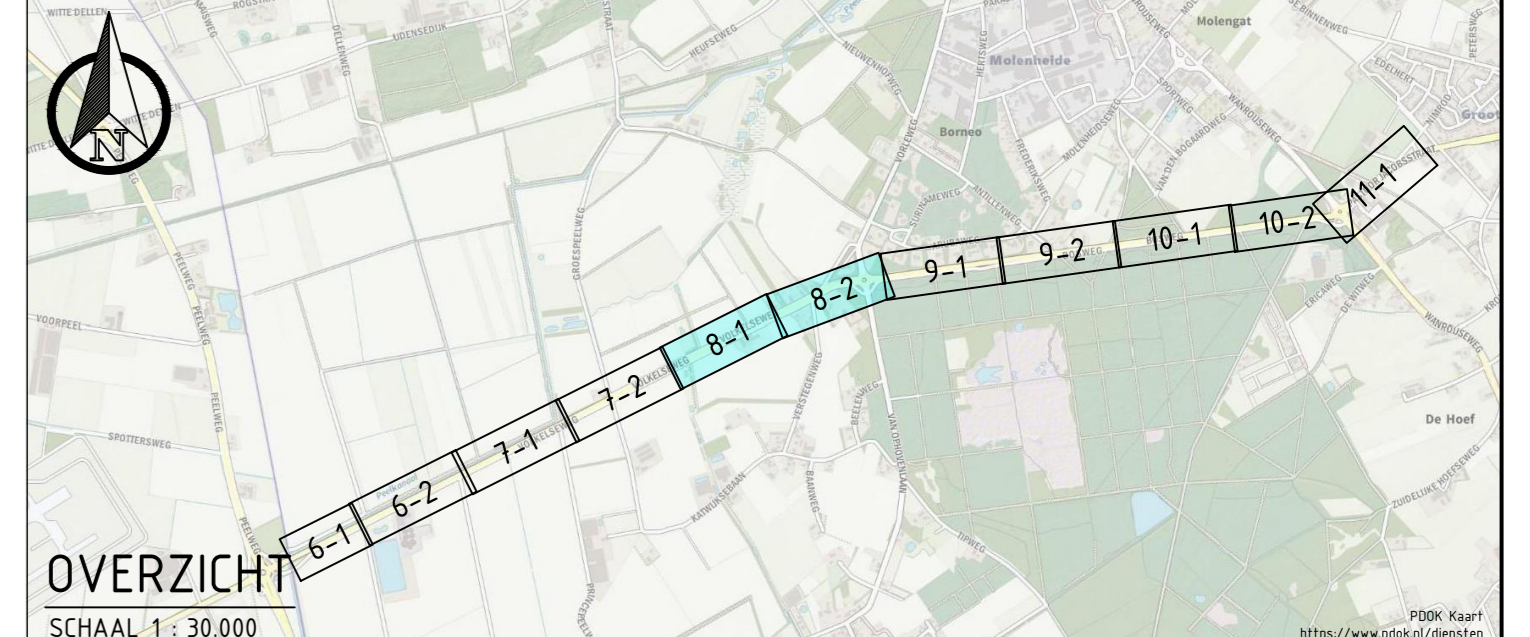

OVERZICHT
SCHAAAL 1: 30.000

versie	beschrijving	datum	get.	tek.	vrk.
13	terce versie	16-06-2024	UNK	HTM	SJPT

Provincie Noord-Brabant

ingebreed uitbesteding

TAUW

Brabantlaan 1 5276 TV 's-Hertogenbosch
Telefoon 0351 681 28 12
www.tauw.nl

N264.36 Odilapeel - Haps

Groot onderhoud N264.36
Definitief ontwerp
Opbreketekening - Levensduur Verlengend Onderhoud (LVO)
Deelgebied 2: Volkelseweg

Contractnummer

schaal: 1:500
formaat: NCL_A3_1x1193

getekend	L. Heester	datum	10-06-2024	in 9 bladen	blad nr. 3
gecontroleerd	M. Nijge	datum	10-06-2024	projectnummer	1281678
vr/gegevens	M. Suijsma	datum	16-06-2024	code	WES
status	OPBREKETE	versie	18	projectaantal	1281678-1x-WES-102-001-000

Verkeersbord 1281678-1x-WES-102-001-000



SITUATIE: BLAD 9-1
SCHAAAL 1: 500

LEGENDA

Bestaande situatie:


- Kadastrale gegevens
- Provinciaal eigendom

Verwijderen situatie:


- Projectgrens deelgebied 1
- Projectgrens deelgebied 2
- Projectgrens deelgebied 3A
- Projectgrens deelgebied 3B
- Kantverharding
- Materiaalgrens
- Berm
- Halfverharding
- Rotondeband 50/500x420/500 mm
- RWS-band 110/220x250mm
- Opsluitband, 100x200mm
- Opsluitband, 150x250mm
- Goof, bss strek
- Goof, beton gestort
- RWS-koek
- Straatkoek, 300x300mm
- Cementbeton
- Asfalt
- Asfalt, teerhoudend
- Betonstraatsteen, kefmaat
- Straatbaksteen, kefmaat
- Befontegels, 300x300mm
- Open verharding, cobblestone
- Semiverharding, betoncrete
- Halfverharding, grind
- Gras
- Grond
- Markering streep doorgetrokken, 0,15
- Markering streep 9-1, 0,15
- Markering streep 3-3, 0,15
- Markering streep 1-1, 0,15
- Markering kanalisatie 0,50-0,50, 0,10
- Markering driehoek 0,50-0,70
- Markering symbool, 7,50m
- Markering puntstuk
- Verkeersborden, 300x300mm
- Verkeersbord

Opmerkingen:

- Maten in meters;
- Dimensies van materialen in millimeters;
- Hoogtematen in meters f.o.w. NAP;
- Herstelwerkzaamheden N264 hoofdrijbaan volgens Unihorn verhardingsadvies van 28 juli 2023 uitvoeren, opgenomen in "Z2368-01-RAP-VRH-01 DG-1 & Z2368-01-RAP-VRH-01 DG-2-3"

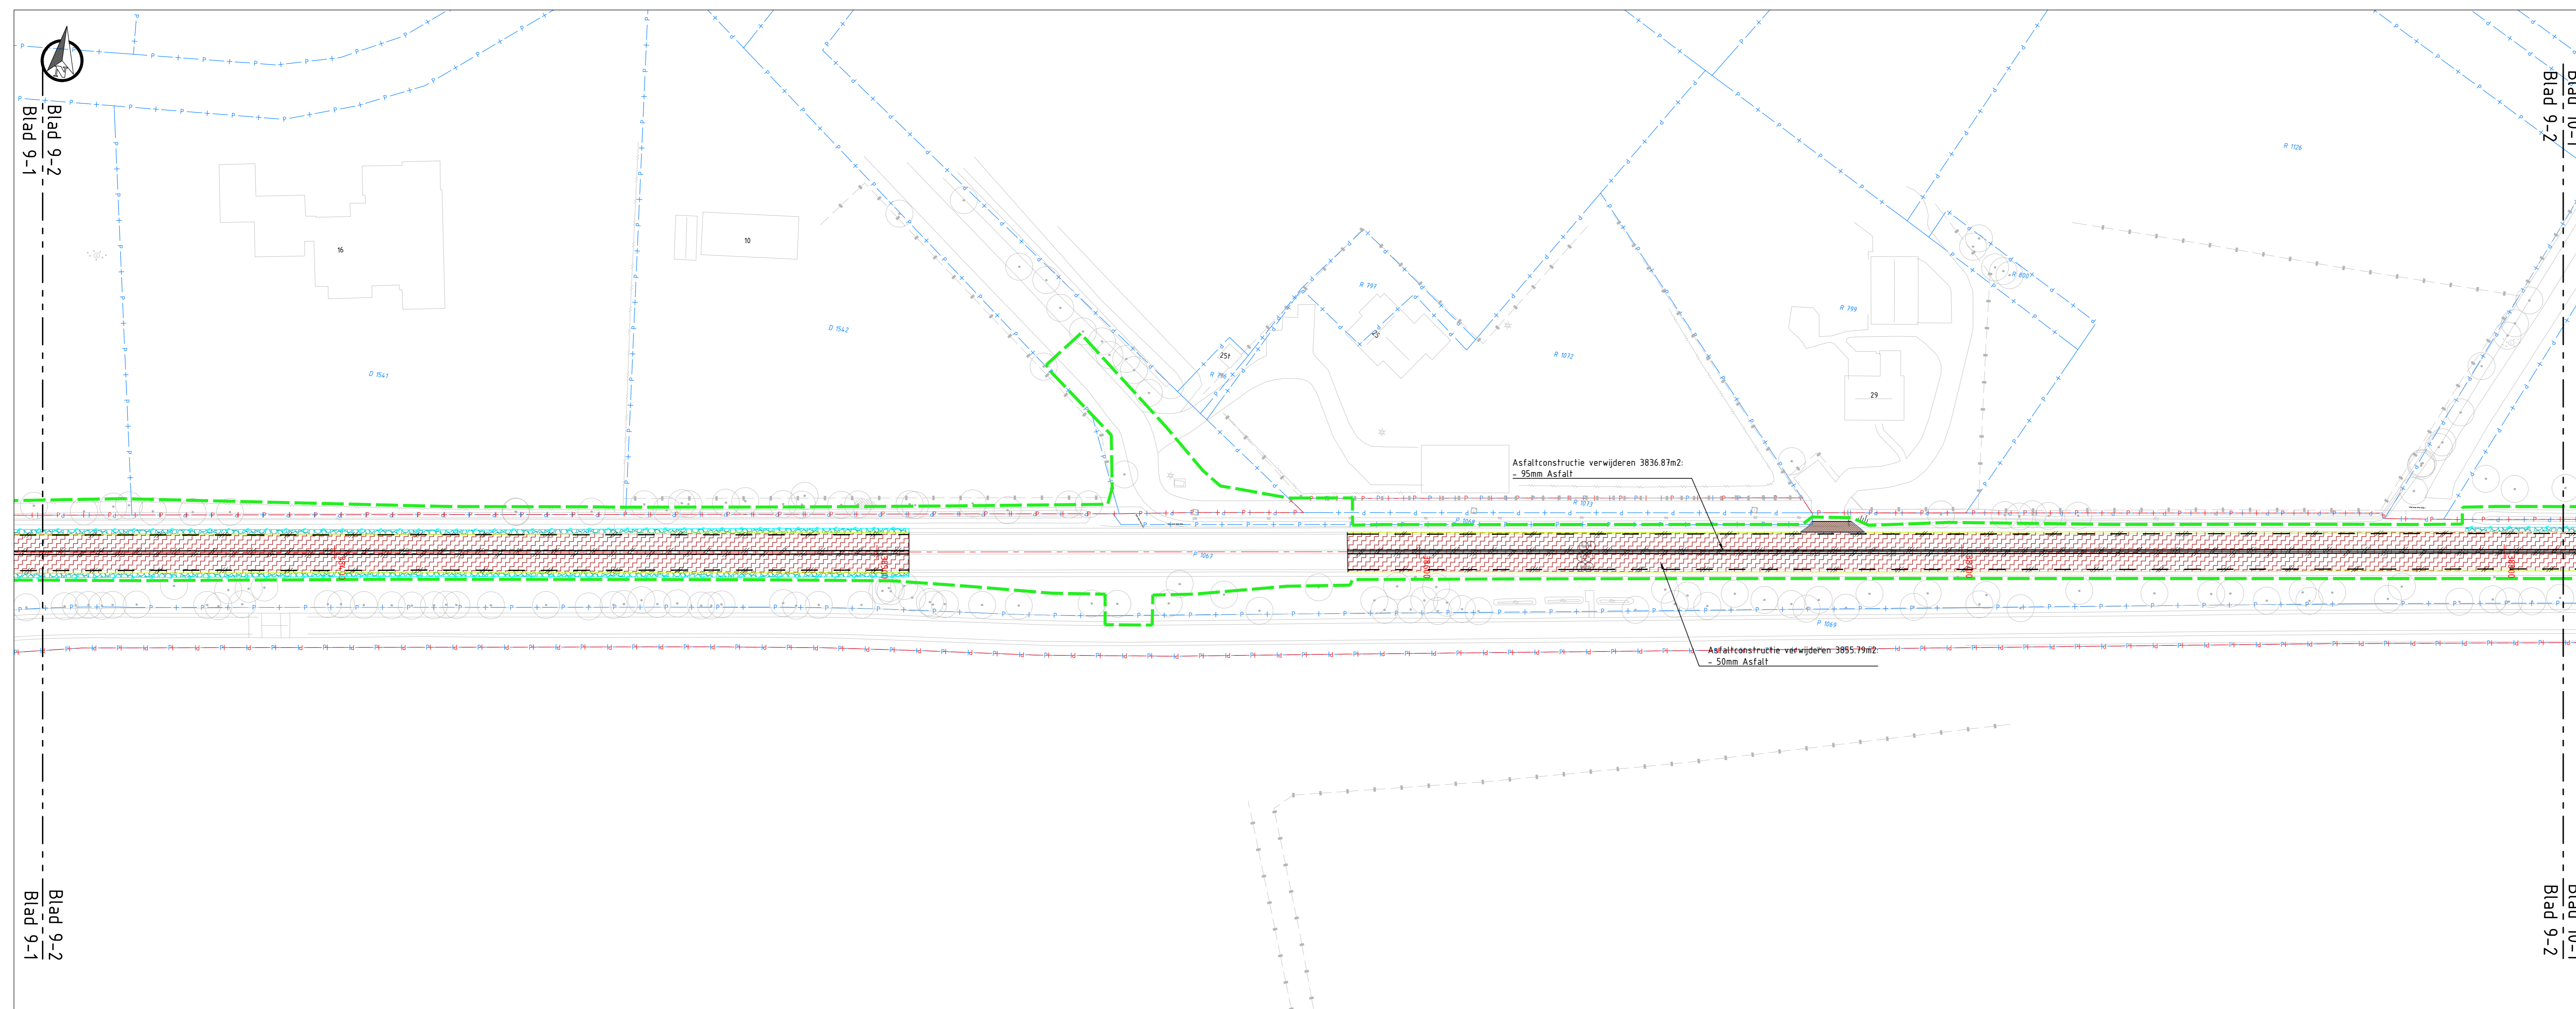

SITUATIE: BLAD 9-2
SCHAAAL 1: 500

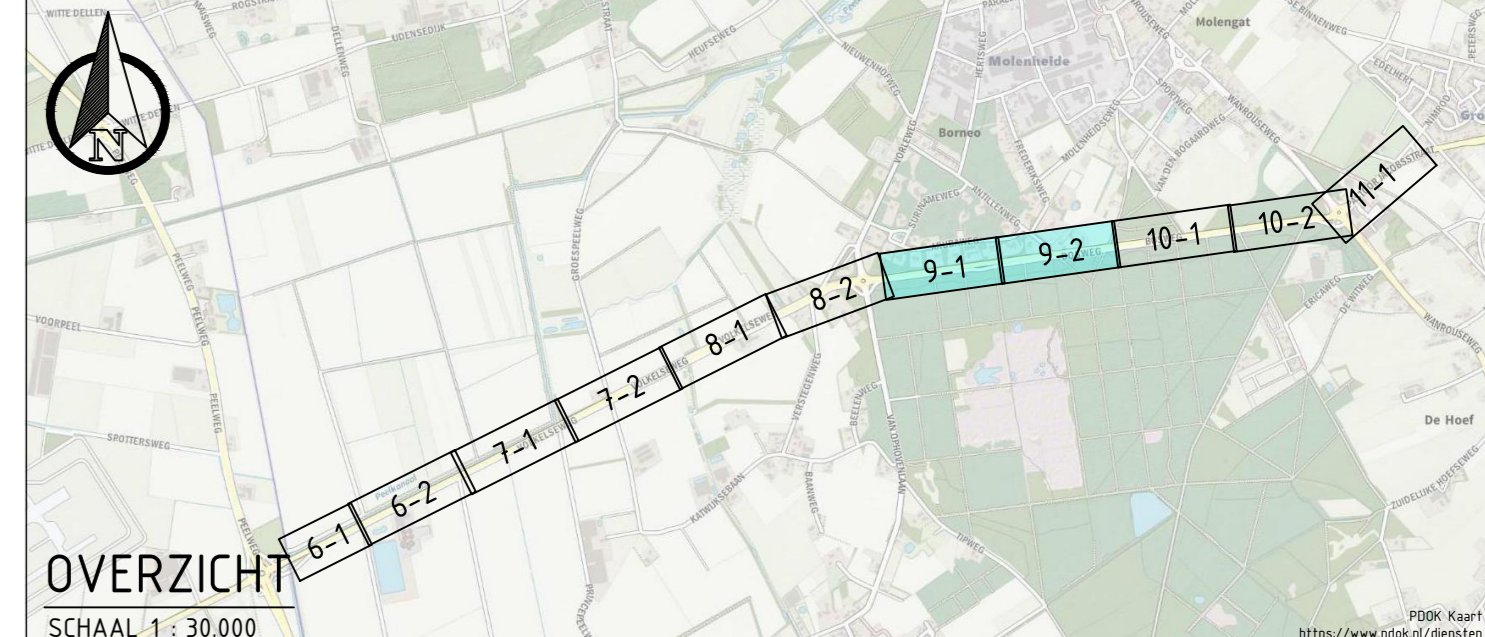

SCHAAAL 1: 30.000

versie	omschrijving	datum	door	stat.	loc.	vlg.
10	eerste versie	10-06-2024	LNK	HTM		SJMT

Provincie Noord-Brabant

Brabantlaan 1 5216 TV 's-Hertogenbosch
Telefoon 03751 681 28 12

TAUW


Programma Infrastructuur werken

N264.36 Oditlaapeel - Haps

Groot onderhoud N264.36
Definitief ontwerp
Opbreektekening - Levensduur Vertelgend Onderhoud (LVO)
Deelgebied 2: Bosweg

schaal: 1:500
Forename: NELS_AL_BK_V189

gebied	L. Hoekstra	datum	10-06-2024	in 9 bladen	blad nr. 1
gecontroleerd	H. Hoog	datum	10-06-2024	projectnummer	1226163
vergeven	M. Suurmond	datum	10-06-2024	code	WES
status	OPBREEKTEK	versie	10	projectnummer	1226163-10-WES-100-00-000

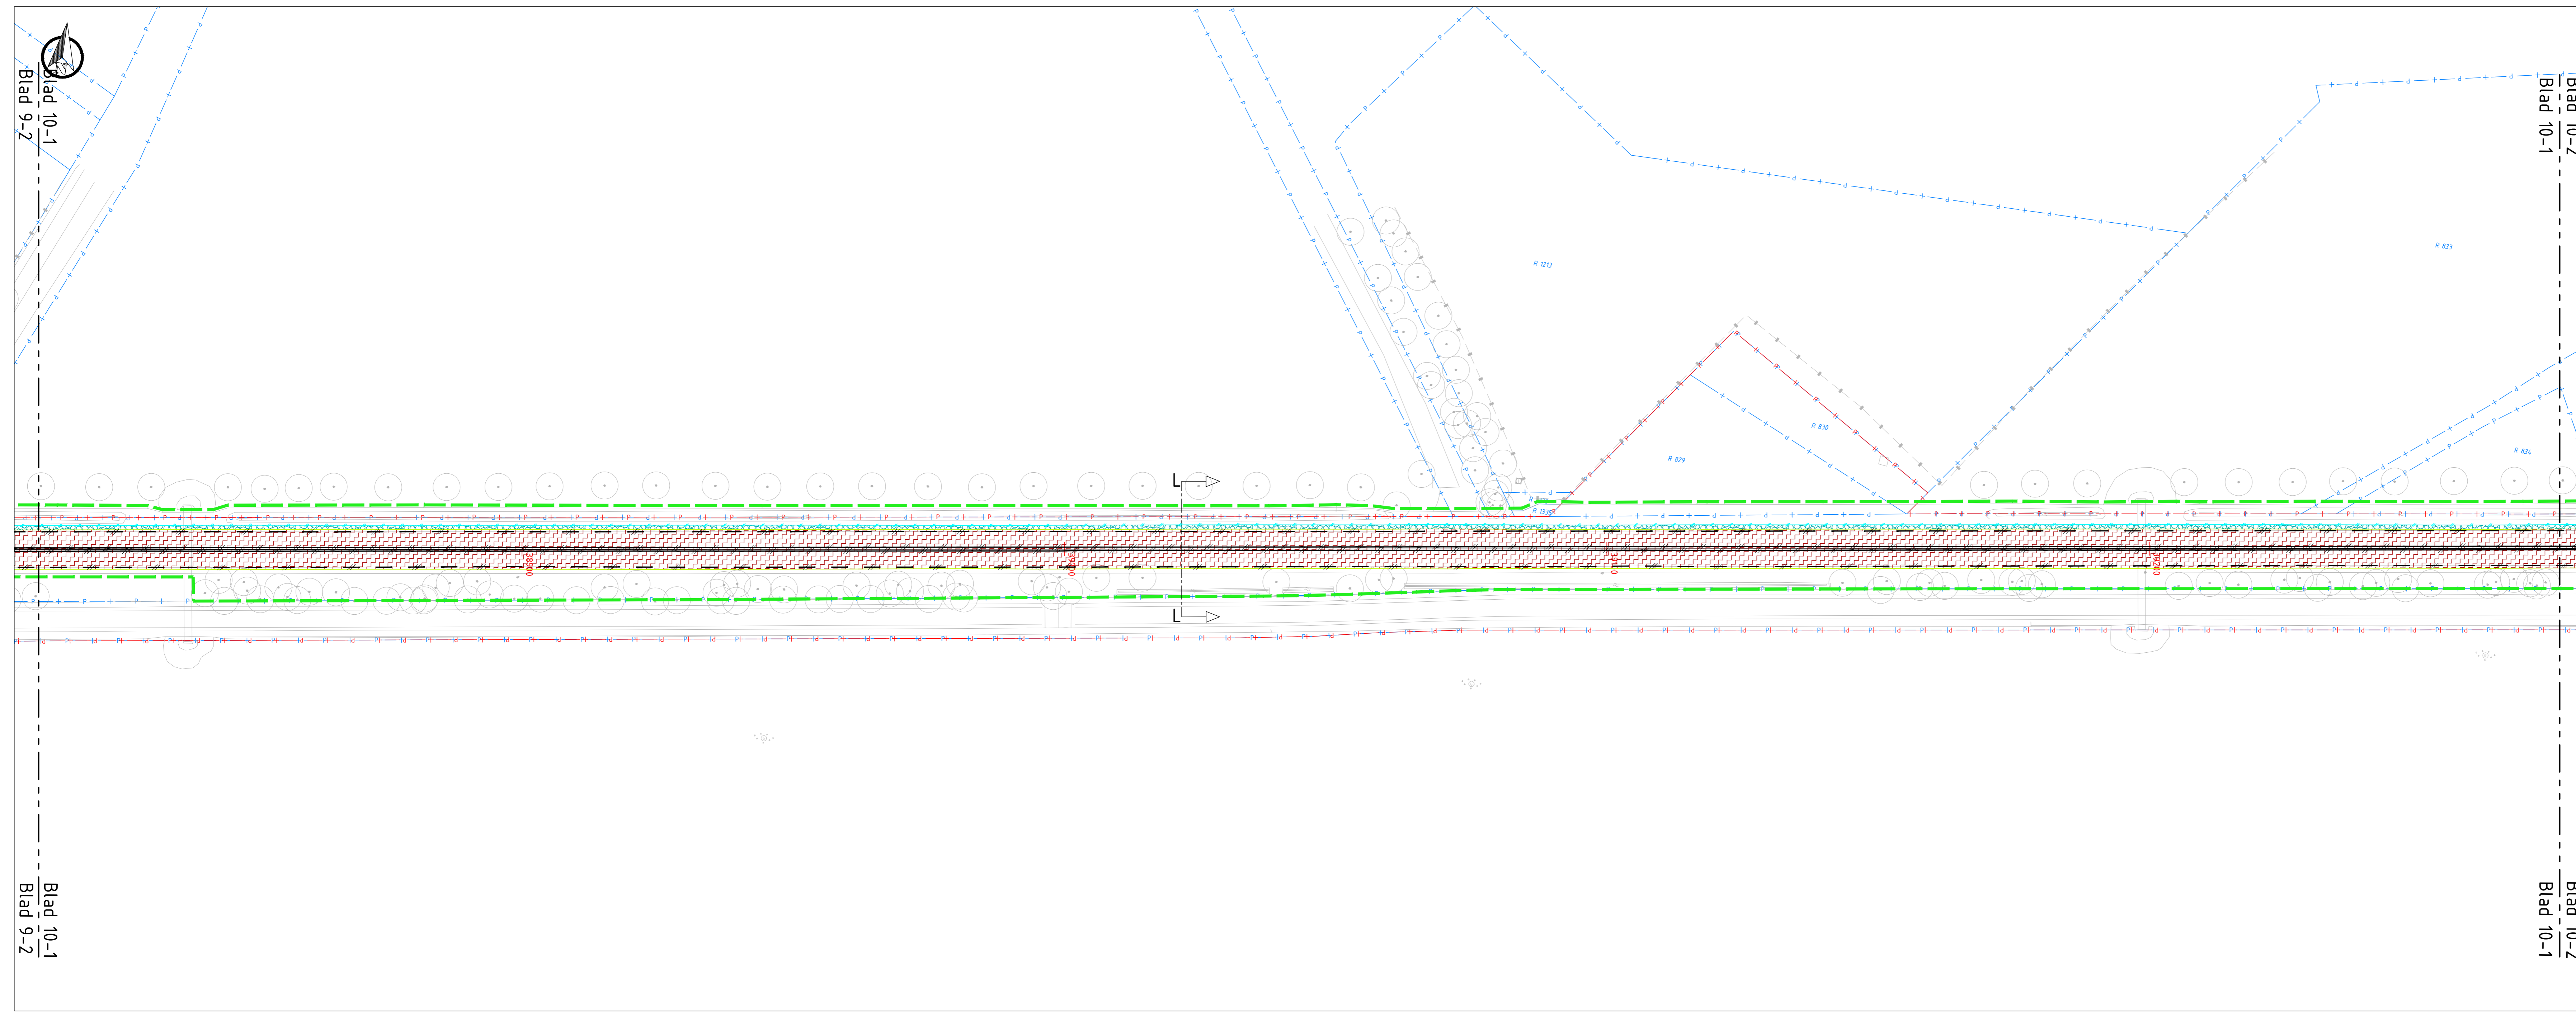

SITUATIE: BLAD 10-1
SCHAAAL 1:500

LEGENDA

Bestaande situatie


- Kadastrale gegevens
- Provinciaal eigendom

Verwijderen situatie

- Projectgrens deelgebied 1
- Projectgrens deelgebied 2
- Projectgrens deelgebied 3A
- Projectgrens deelgebied 3B
- Kantverharding
- Materiaalgrens
- Berm
- Halfverharding
- Rotondeband 50/500x420/500 mm
- RWS-band 110/220x250mm
- Opsluitband, 100x200mm
- Opsluitband, 150x250mm
- Goef, bss strek
- Goef, beton gestort
- RWS-kolk
- Straatkolk, 300x300mm
- Cementbeton
- Asfalt
- Asfalt, teerhoudend
- Betonstraatsteen, keiformaat
- Straatbaksteen, keiformaat
- Befontegels, 300x300mm
- Open verharding, cobblestone
- Semiverharding, bermsrate
- Halfverharding, grind
- Gras
- Grond
- Markering streep doorgetrokken, 0.15
- Markering streep 9-1, 0.15
- Markering streep 3-3, 0.15
- Markering streep 1-1, 0.15
- Markering kanalisatie 0.50-0.50, 0.10
- Markering driehoek 0.50-0.70
- Markering symbol, 7.50m
- Markering puntstuk
- Verkeersregels, 300x300mm
- Verkeersbord

Opmerkingen:

- Maten in meters;
- Dimensies van materialen in millimeters;
- Hoogtematen in meters t.o.v. NAP;
- Herstelwerkzaamheden N264 hoofdrijbaan volgens Unihorn verhardingsadvies van 28 juli 2023 uitvoeren, opgenomen in "Z2368-01-RAP-VRH-01 DG-1 & Z2368-01-RAP-VRH-01 DG-2-3"

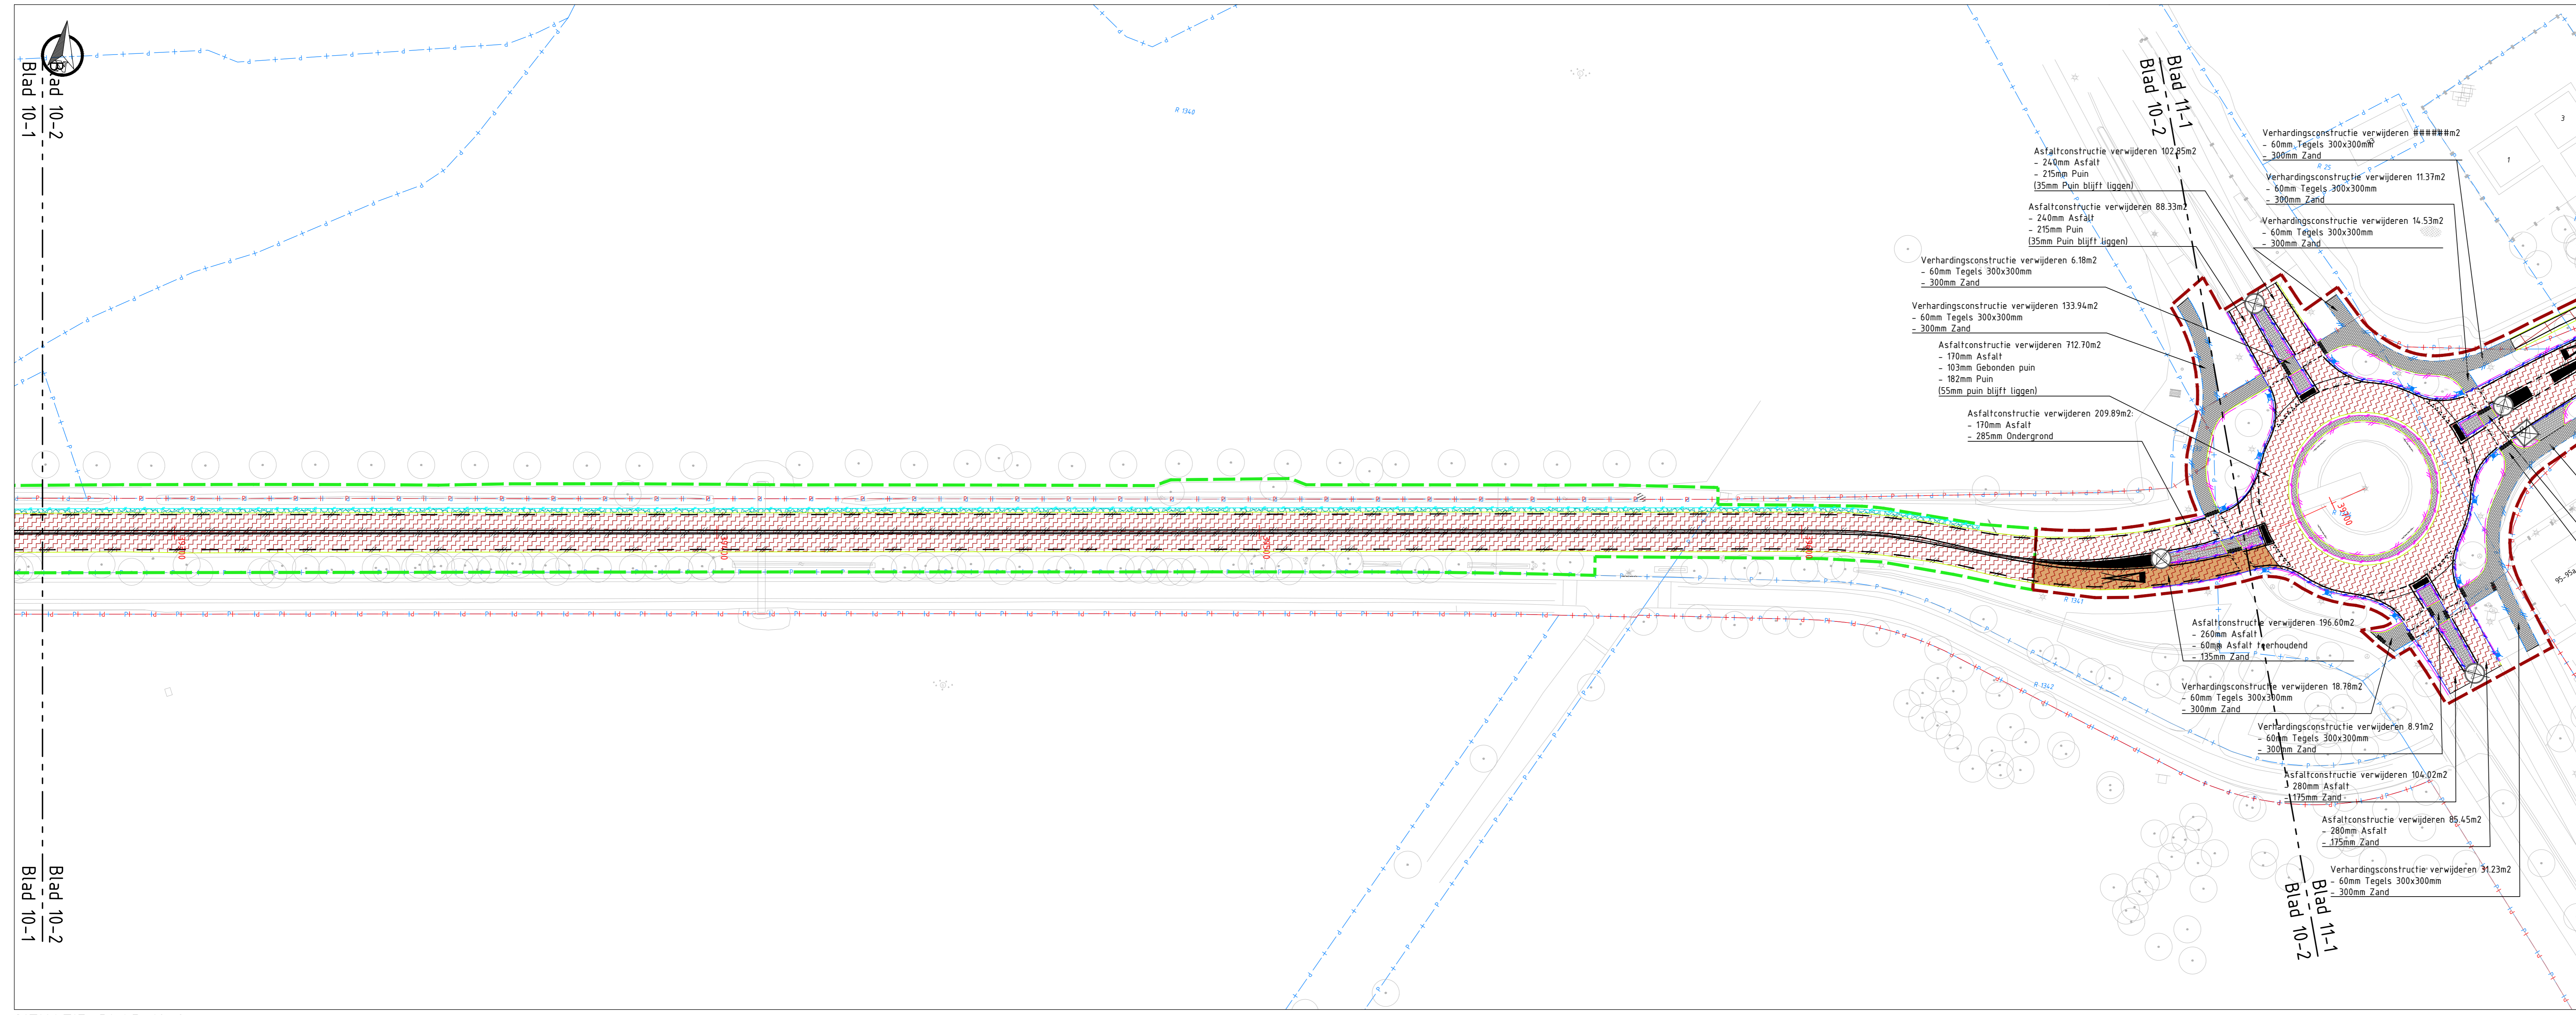

SITUATIE: BLAD 10-2
SCHAAAL 1:500

- Asfaltconstructie verwijderen 107.25m²
- 240mm Asfalt
- 215mm Puin
(35mm Puin blijft liggen)
- Verhardingsconstructie verwijderen 6.18m²
- 60mm Tegels 300x300mm
- 300mm Zand
- Verhardingsconstructie verwijderen 133.94m²
- 60mm Tegels 300x300mm
- 300mm Zand
- Asfaltconstructie verwijderen 712.70m²
- 170mm Asfalt
- 103mm Gebonden puin
- 182mm Puin
(55mm puin blijft liggen)
- Asfaltconstructie verwijderen 209.89m²
- 170mm Asfalt
- 285mm Ondergrond
- Verhardingsconstructie verwijderen 8.91m²
- 60mm Tegels 300x300mm
- 300mm Zand
- Asfaltconstructie verwijderen 104.02m²
- 280mm Asfalt
- 175mm Zand
- Asfaltconstructie verwijderen 85.45m²
- 280mm Asfalt
- 175mm Zand
- Verhardingsconstructie verwijderen 31.23m²
- 60mm Tegels 300x300mm
- 300mm Zand
- Verhardingsconstructie verwijderen 11.37m²
- 60mm Tegels 300x300mm
- 300mm Zand
- Verhardingsconstructie verwijderen 14.53m²
- 60mm Tegels 300x300mm
- 300mm Zand
- Verhardingsconstructie verwijderen 18.78m²
- 60mm Tegels 300x300mm
- 300mm Zand
- Asfaltconstructie verwijderen 156.60m²
- 60mm Asfalt teerhoudend
- 135mm Zand



OVERZICHT
SCHAAAL 1:30.000

versie	beschrijving	datum	get.	tek.	vrk.
13	terce versie	16-06-2024	LOK	HTM	SLPT

Provincie Noord-Brabant

ingebreed uitbesteding

TAUW

Programma Infrastructuur werken
Brabantlaan 1 5276 TV 's-Hertogenbosch
Telefoon 0351 681 28 12
www.tauw.nl

N264.36 Odiliapeel - Haps

Groot onderhoud N264.36
Definitief ontwerp
Opbrekting - Levensduur Verlengend Onderhoud (LVO)
Deelgebied 2: Bosweg

Contractnummer

schaal: 1:500
formaat: NCLC_A3_Lx1189

getekend	L. Haaststra	datum	10-06-2024	in 9 bladen	blad nr. 5
gecontroleerd	M. Nijge	datum	10-06-2024	projectnummer	1281316
vergeven	M. Suijsma	datum	16-06-2024	code	WES
status	OPNEMING	versie	18	projectnummer	1281316_TL_WES_102-00-000

www.tauw.nl

LEGENDA

Bestaande situatie



- Bestaande situatie
- Kadastrale gegevens
- Provinciaal eigendom

Verwijderen situatie


- Projectgrens deelgebied 1
- Projectgrens deelgebied 2
- Projectgrens deelgebied 3A
- Projectgrens deelgebied 3B
- Kantverharding
- Materiaalgrens
- Berm
- Halfverharding
- Rotondeband 50/500x420/500 mm
- RWS-band 110/220x250mm
- Opsluitband, 100x200mm
- Opsluitband, 150x250mm
- Goet, bss strek
- Goet, beton gestort
- RWS-kolk
- Straatkolk, 300x300mm
- Cementbeton
- Asphalt
- Asphalt, teerhoudend
- Betonstraatsteen, keiformaat
- Straatbaksteen, keiformaat
- Betontegels, 300x300mm
- Open verharding, cobblestone
- Semiverharding, bermece
- Halfverharding, grind
- Gras
- Grond
- Markering streep doorgetrokken, 0.15
- Markering streep 9-1, 0.15
- Markering streep 3-3, 0.15
- Markering streep 1-1, 0.15
- Markering kanalisatie 0.50-0.50, 0.10
- Markering driehoek 0.50-0.70
- Markering symbool, 7.50m
- Markering puntstuk
- Verkeersstegels, 300x300mm
- Verkeersbord

Opmerkingen:

- Maten in meters;
- Dimensies van materialen in millimeters;
- Hoogtematen in meters t.o.v. NAP;
- Herstelleraanduidingen N264 hoofdrijbaan volgens Unihorn verhardingsadvies van 28 juli 2023 uitvoeren, opgenomen in "Z2368-01-RAP-VRH-01 DG-1 & Z2368-01-RAP-VRH-01 DG-2-3"

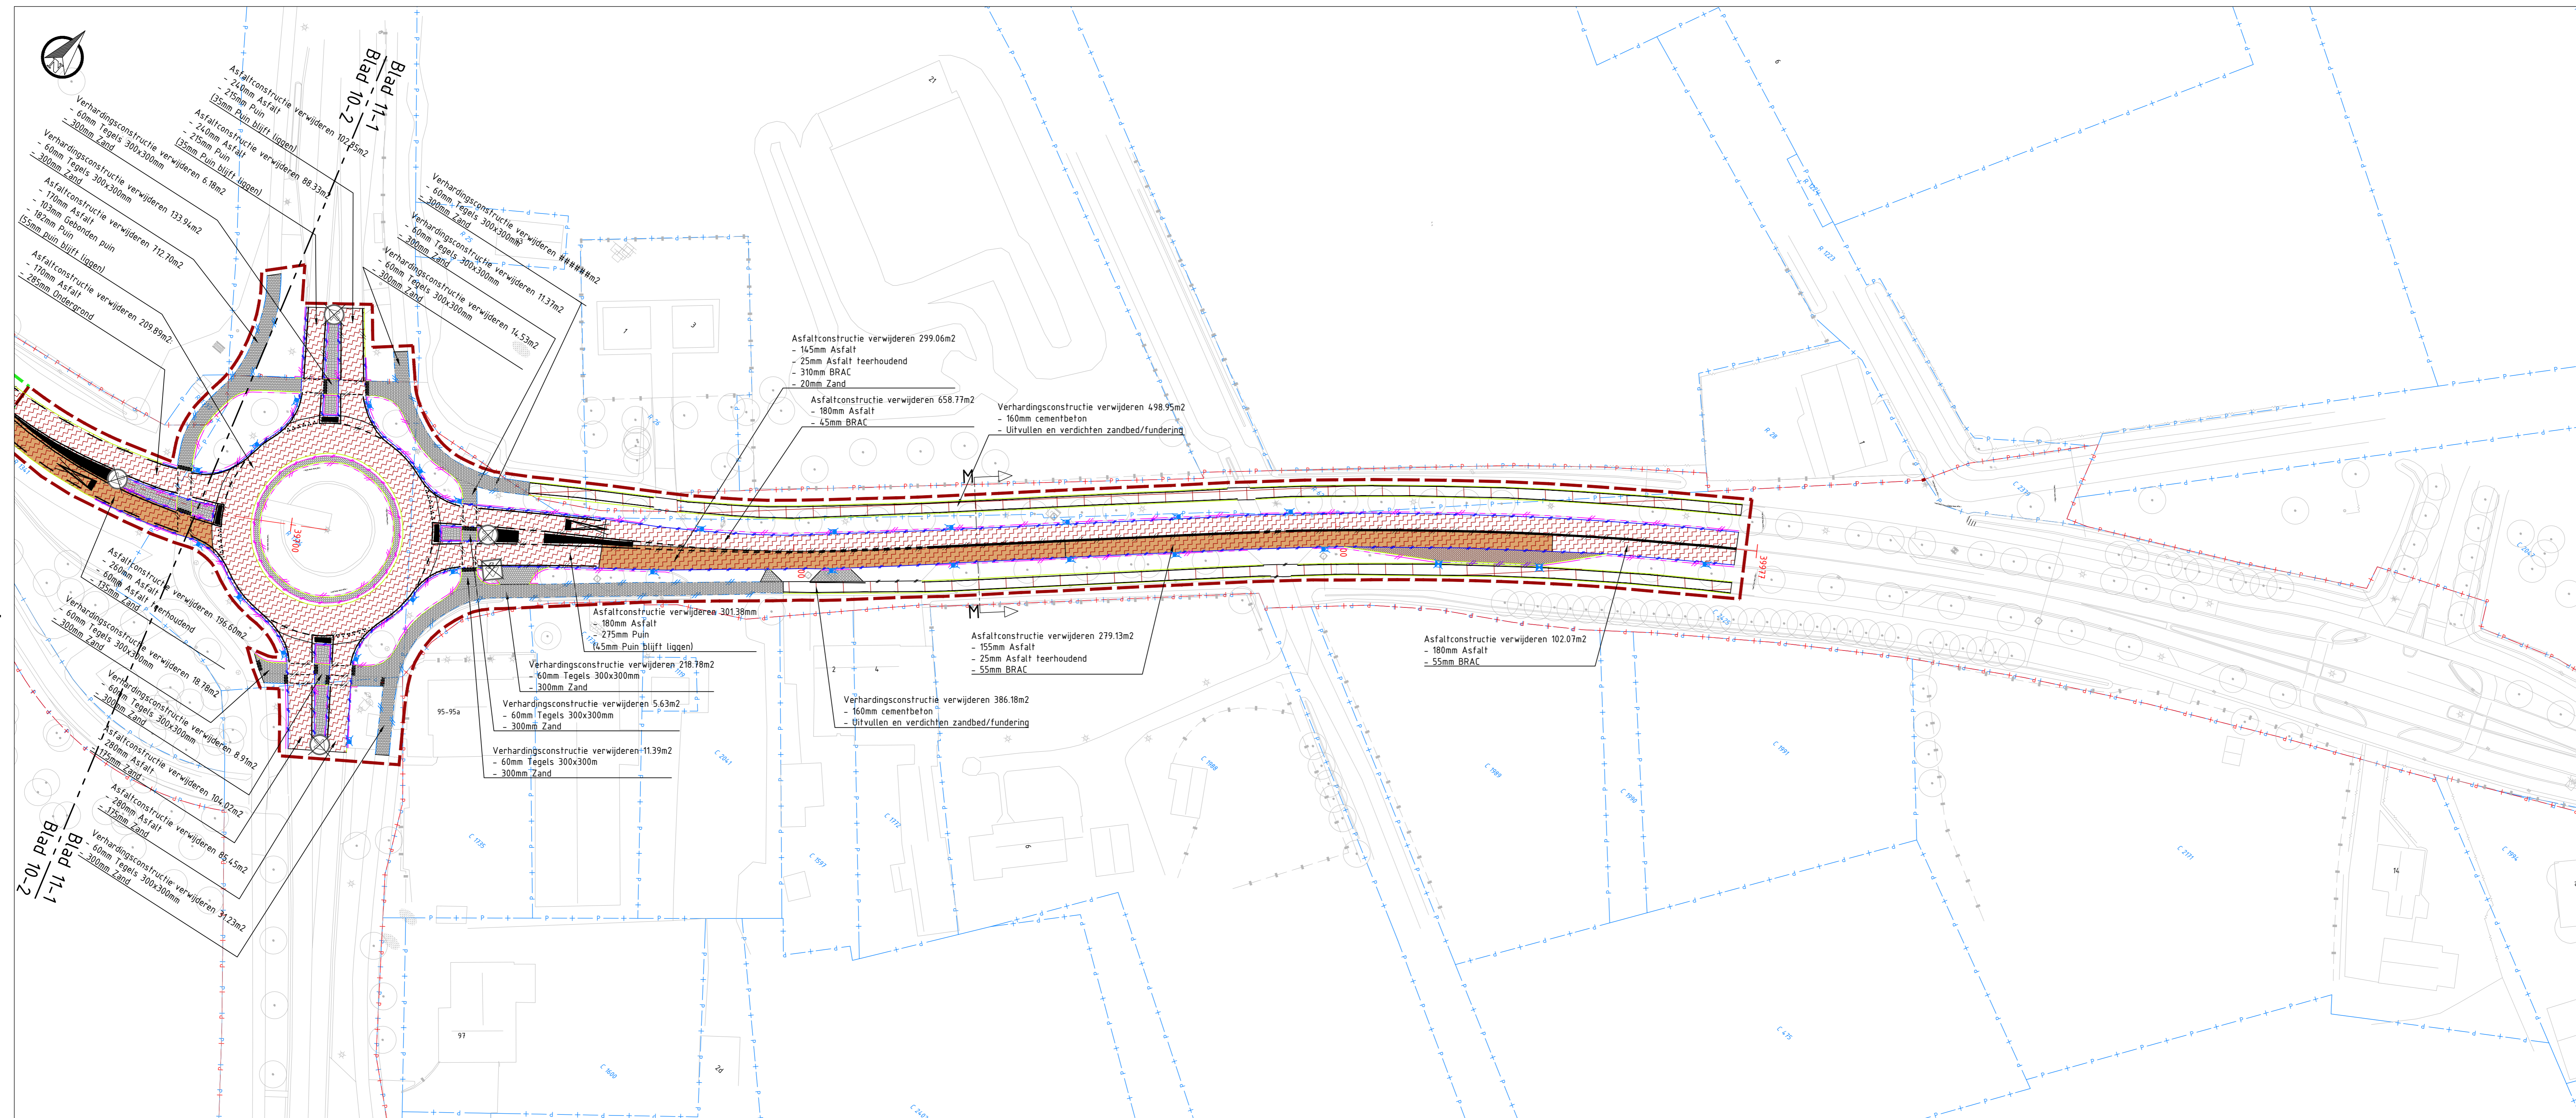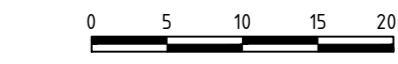


SITUATIE: BLAD 11-1
SCHAAL 1:500

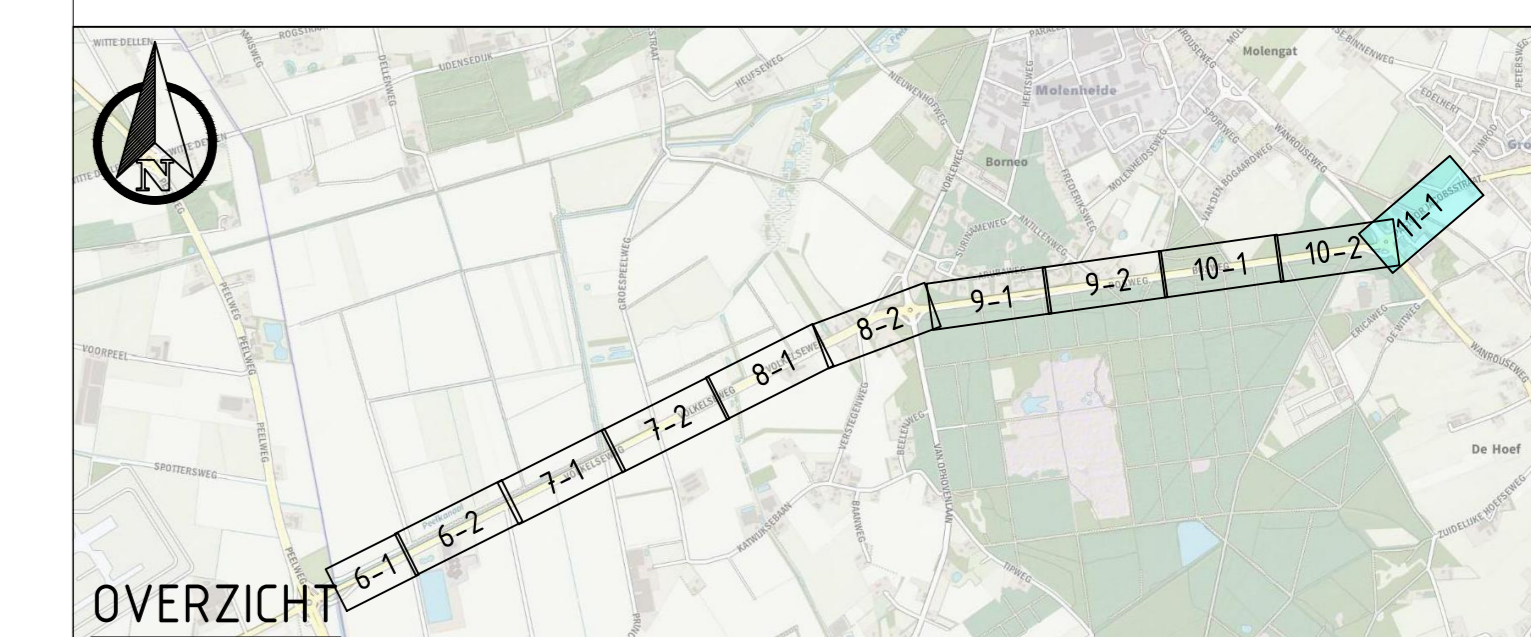

versie	beschrijving	datum	get.	tek.	vrk.
13	terce versie	10-06-2024	LOK	HTM	SJPT

Programma Infrastructurele werken Brabantlaan 1 5276 TV 's-Hertogenbosch Telefoon 0375 681 28 12		ingebouwd uitbesteding www.tauw.nl			
N264.36 Odilapeel - Haps					
Groot onderhoud N264.36 Definitief Ontwerp Opbreketekening - Levensduur Verlengend Onderhoud (LVO) Deelgebied 3A: Pastoor Jacobstraat					
sk	39.100	- km	39.980		
getekend	L. Heester	datum	10-06-2024	in 9 bladen	blad nr. 8
gecontroleerd	M. Nagel	datum	10-06-2024	projectnummer	1281378
vragegeven	M. Suijsma	datum	10-06-2024	code	MES
status	OPBREKETE	versie	18	projectaanduiding	1281378-TL-MES-1024-00-001

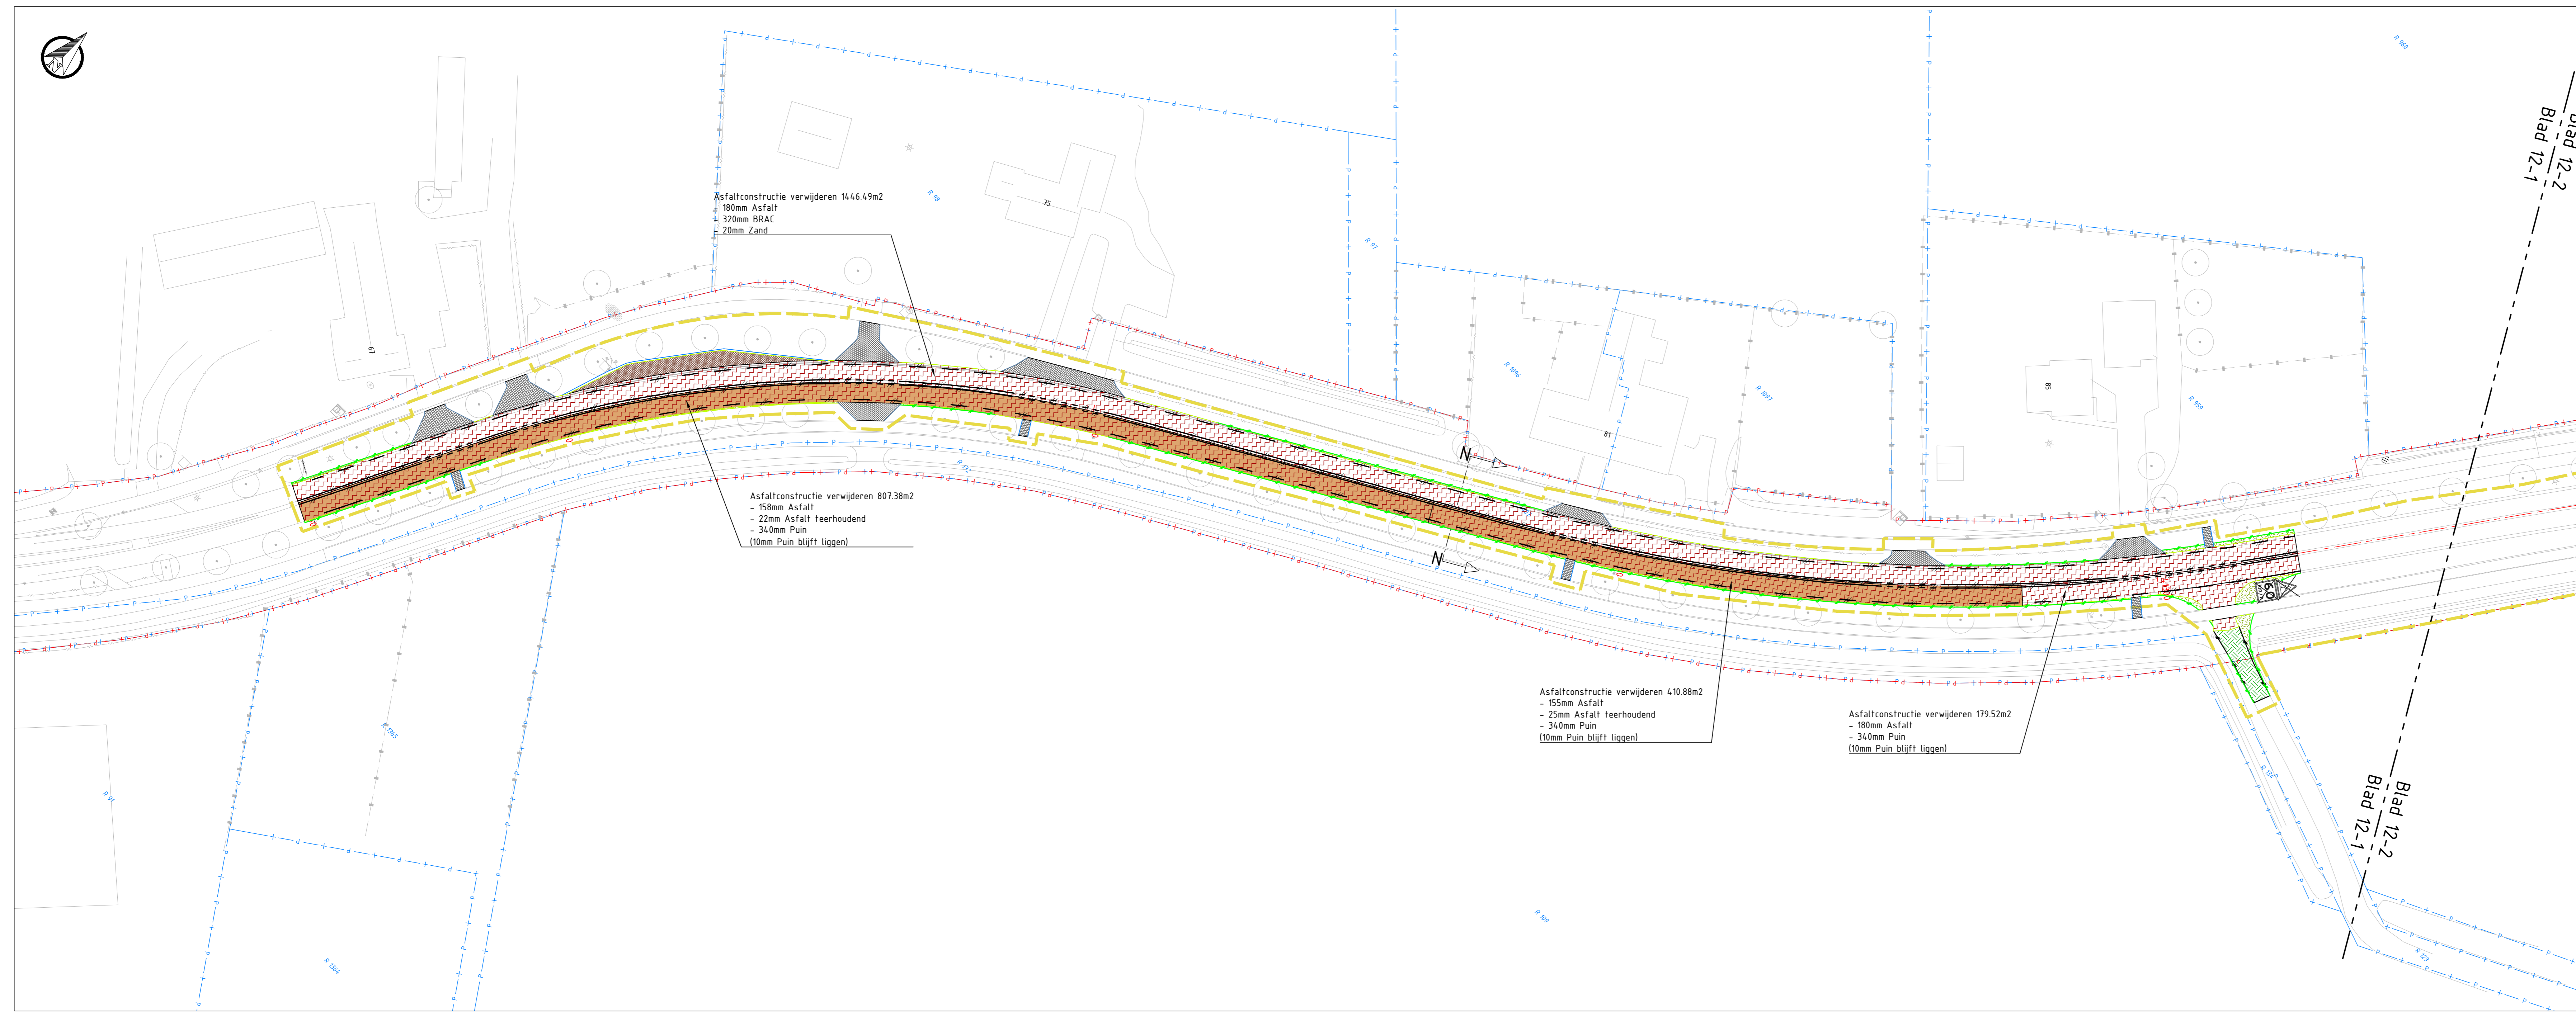

SITUATIE: BLAD 12-1
 SCHAAAL 1:500

LEGENDA

Bestaande situatie


- Bestaande situatie
- Kadastrale gegevens
- Provinciaal eigendom

Verwijderen situatie


- Projectgrens deelgebied 1
- Projectgrens deelgebied 2
- Projectgrens deelgebied 3A
- Projectgrens deelgebied 3B
- Kantverharding
- Materiaalgrens
- Berm
- Halfverharding
- Rotondeband 50/500x420/500 mm
- RWS-band 110/220x250mm
- Opsluitband, 100x200mm
- Opsluitband, 150x250mm
- Goef, bss strek
- Goef, beton gestort
- RWS-kolk
- Straatkolk, 300x300mm
- Cementbeton
- Asfalt
- Asfalt, feerhoudend
- Betonstraatsteen, keiformaat
- Straatbaksteen, keiformaat
- Betontegels, 300x300mm
- Open verharding, cobblestone
- Semiverharding, berncrete
- Halfverharding, grind
- Gras
- Grond
- Markering streep doorgetrokken, 0.15
- Markering streep 9-1, 0.15
- Markering streep 3-3, 0.15
- Markering streep 1-1, 0.15
- Markering kanalisatie 0.50-0.50, 0.10
- Markering driehoek 0.50-0.70
- Markering symbool, 7.50m
- Markering puntstuk
- Verkeersregels, 300x300mm
- Verkeersbord

Opmerkingen:

- Maten in meters;
- Dimensies van materialen in millimeters;
- Hoogtematen in meters i.o.v. NAP;
- Herstelwerkzaamheden N264 hoofdrijbaan volgens Unihorn verhardingsadvies van 28 juli 2023 uitvoeren, opgenomen in "Z2368-01-RAP-VRH-01 DG-1 & Z2368-01-RAP-VRH-01 DG-2-3"

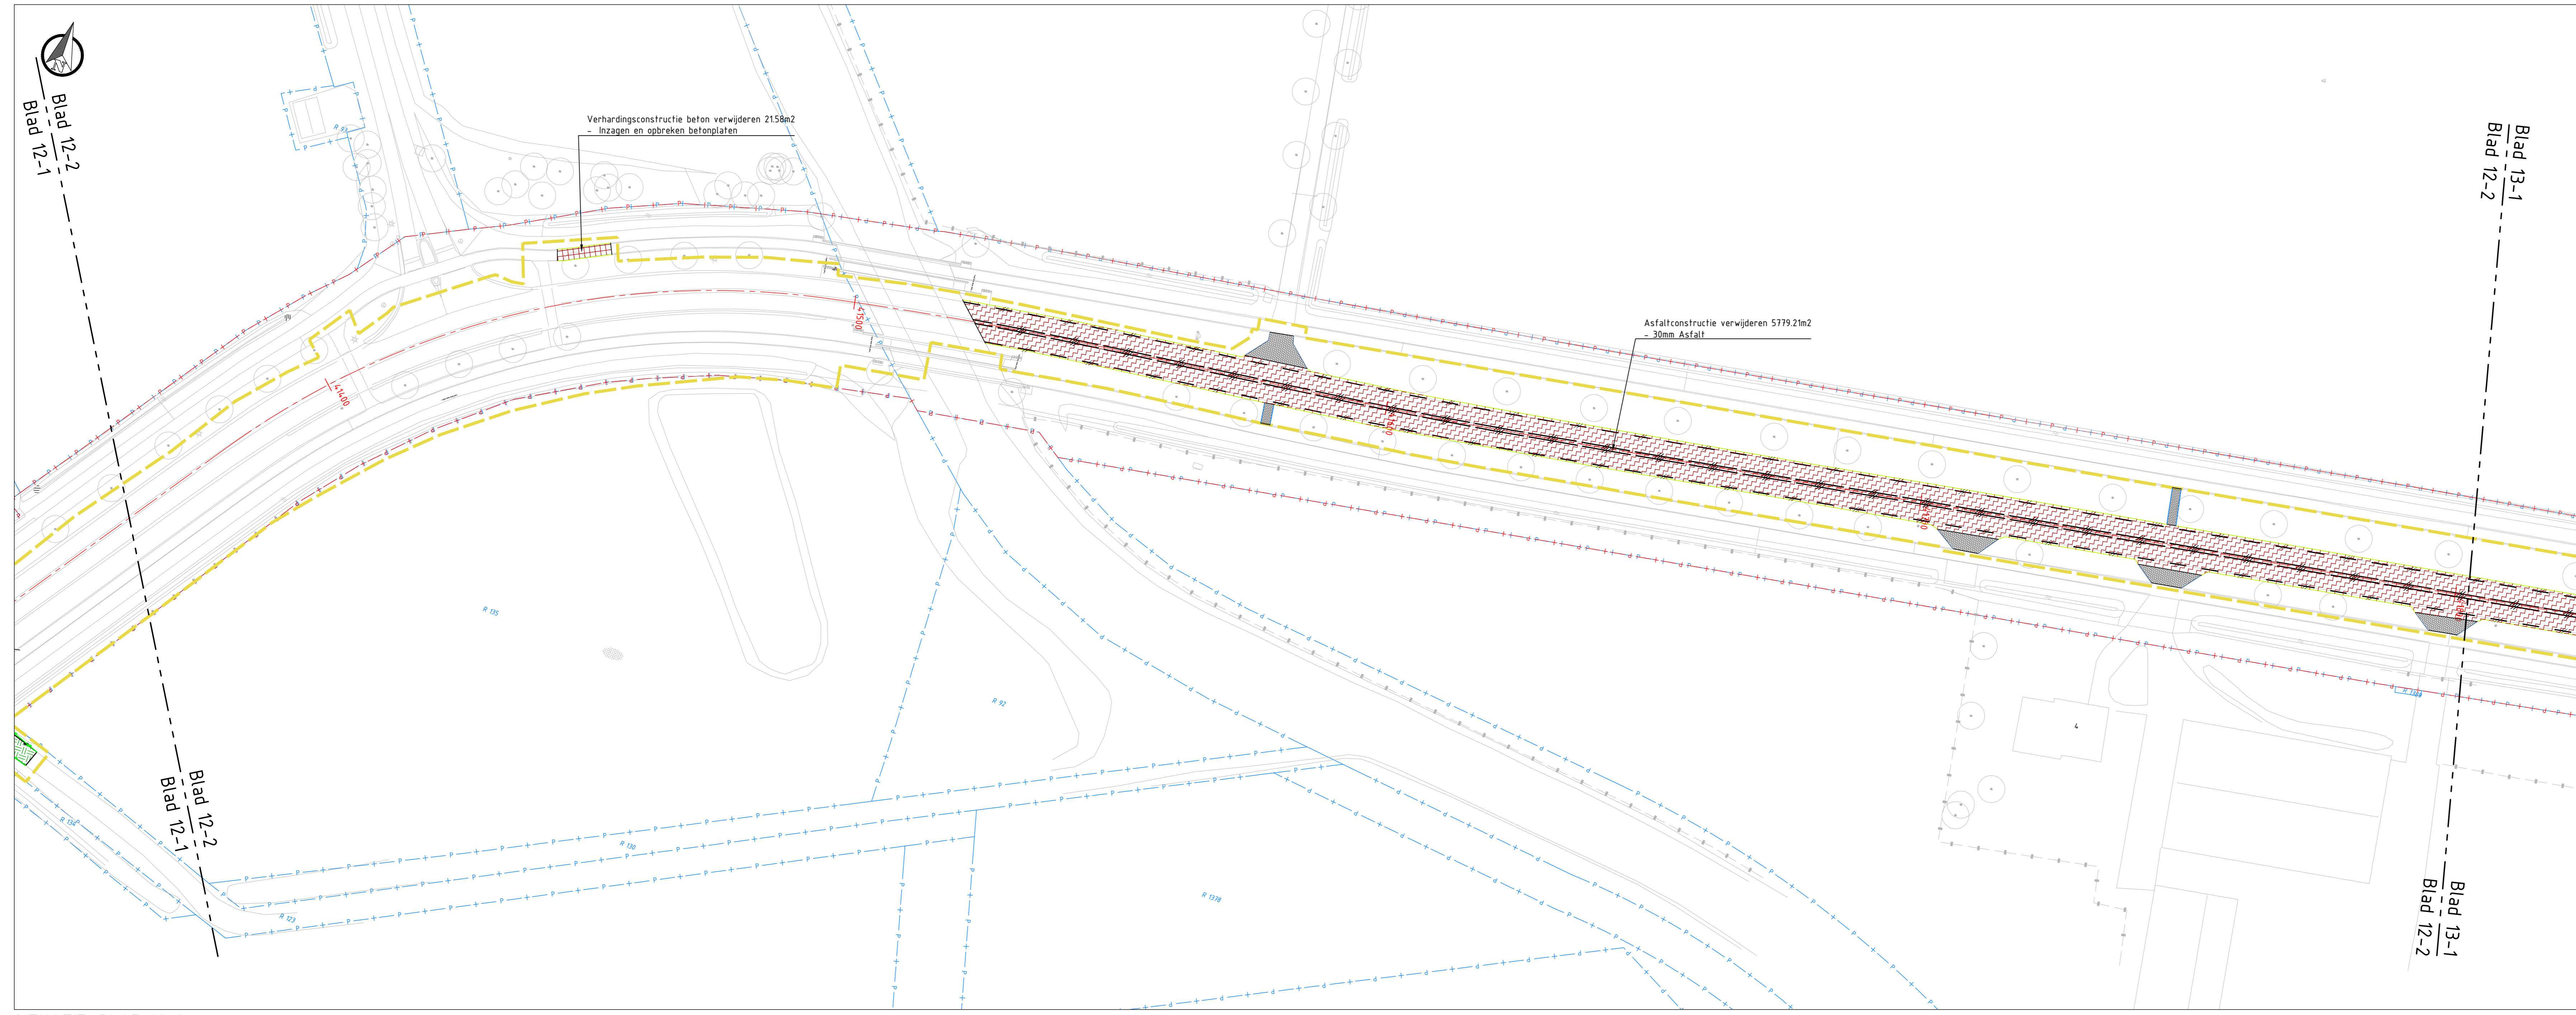

SITUATIE: BLAD 12-2
 SCHAAAL 1:500

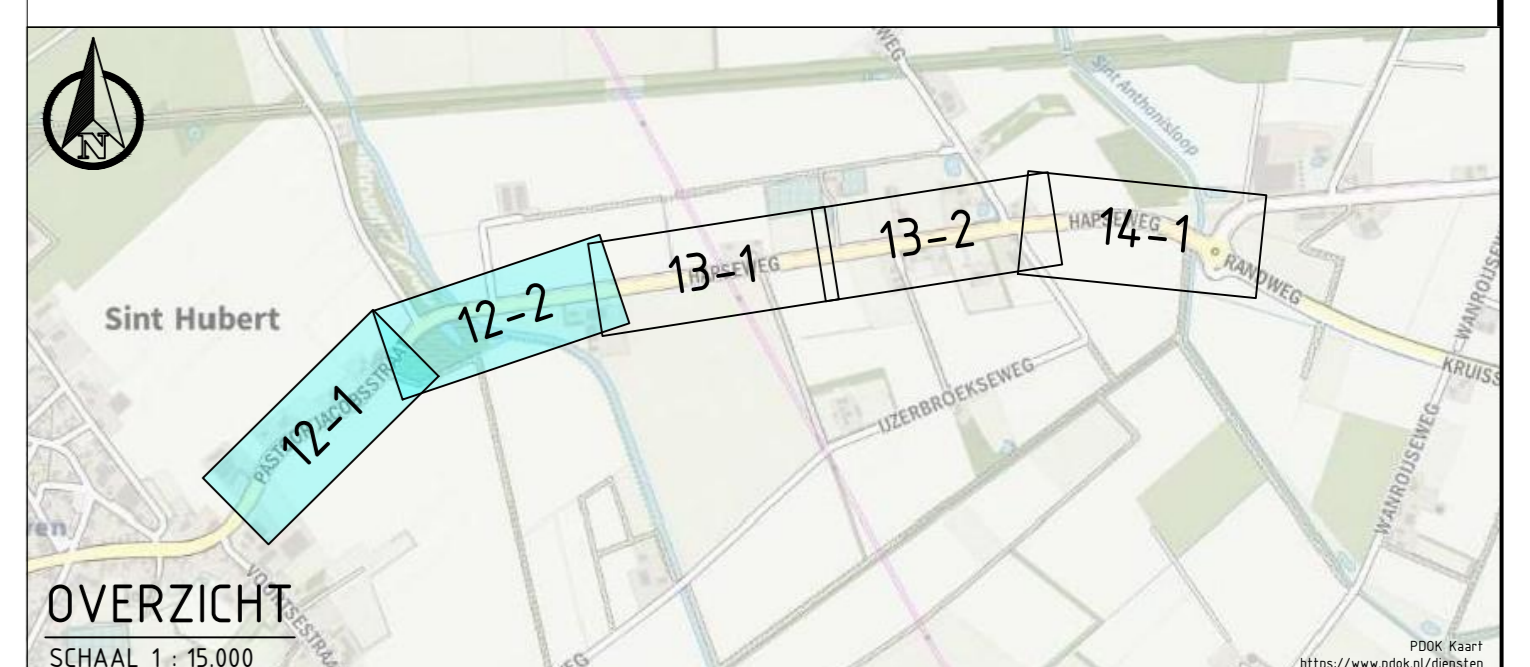

versie	beschrijving	datum	door	stat.	vrk.
13	terce versie	16-06-2024	UJK	HTM	SJPT

Provincie Noord-Brabant

ingestuurde uitwerking

TAUW

Programma Infrastructurele werken
 Brabantlaan 1 5276 TV 's-Hertogenbosch
 Telefoon 0351 681 28 12
 www.tauw.nl

N264.36 Odiliapeel - Haps


Groot onderhoud N264.36
 Definitief Ontwerp
 Opbreektekening - Levensduur Verlengend Onderhoud (LVO)
 Deelgebied 3B: Pastoor Jacobstraat

Contractnummer


schaal: 1:500
 formaat: NCL_A3_Lx1189

getekend	L. Heester	datum	10-06-2024	in 9 bladen	blad nr. 1
gecontroleerd	M. Nijge	datum	10-06-2024	projectnummer	1261678
voorgedragen	M. Suijverd	datum	16-06-2024	code	MES
status	OPBREEK	versie	18	projectaantal	1261678-11-MES-1109-00-001

Verkeersbord 300x300mm

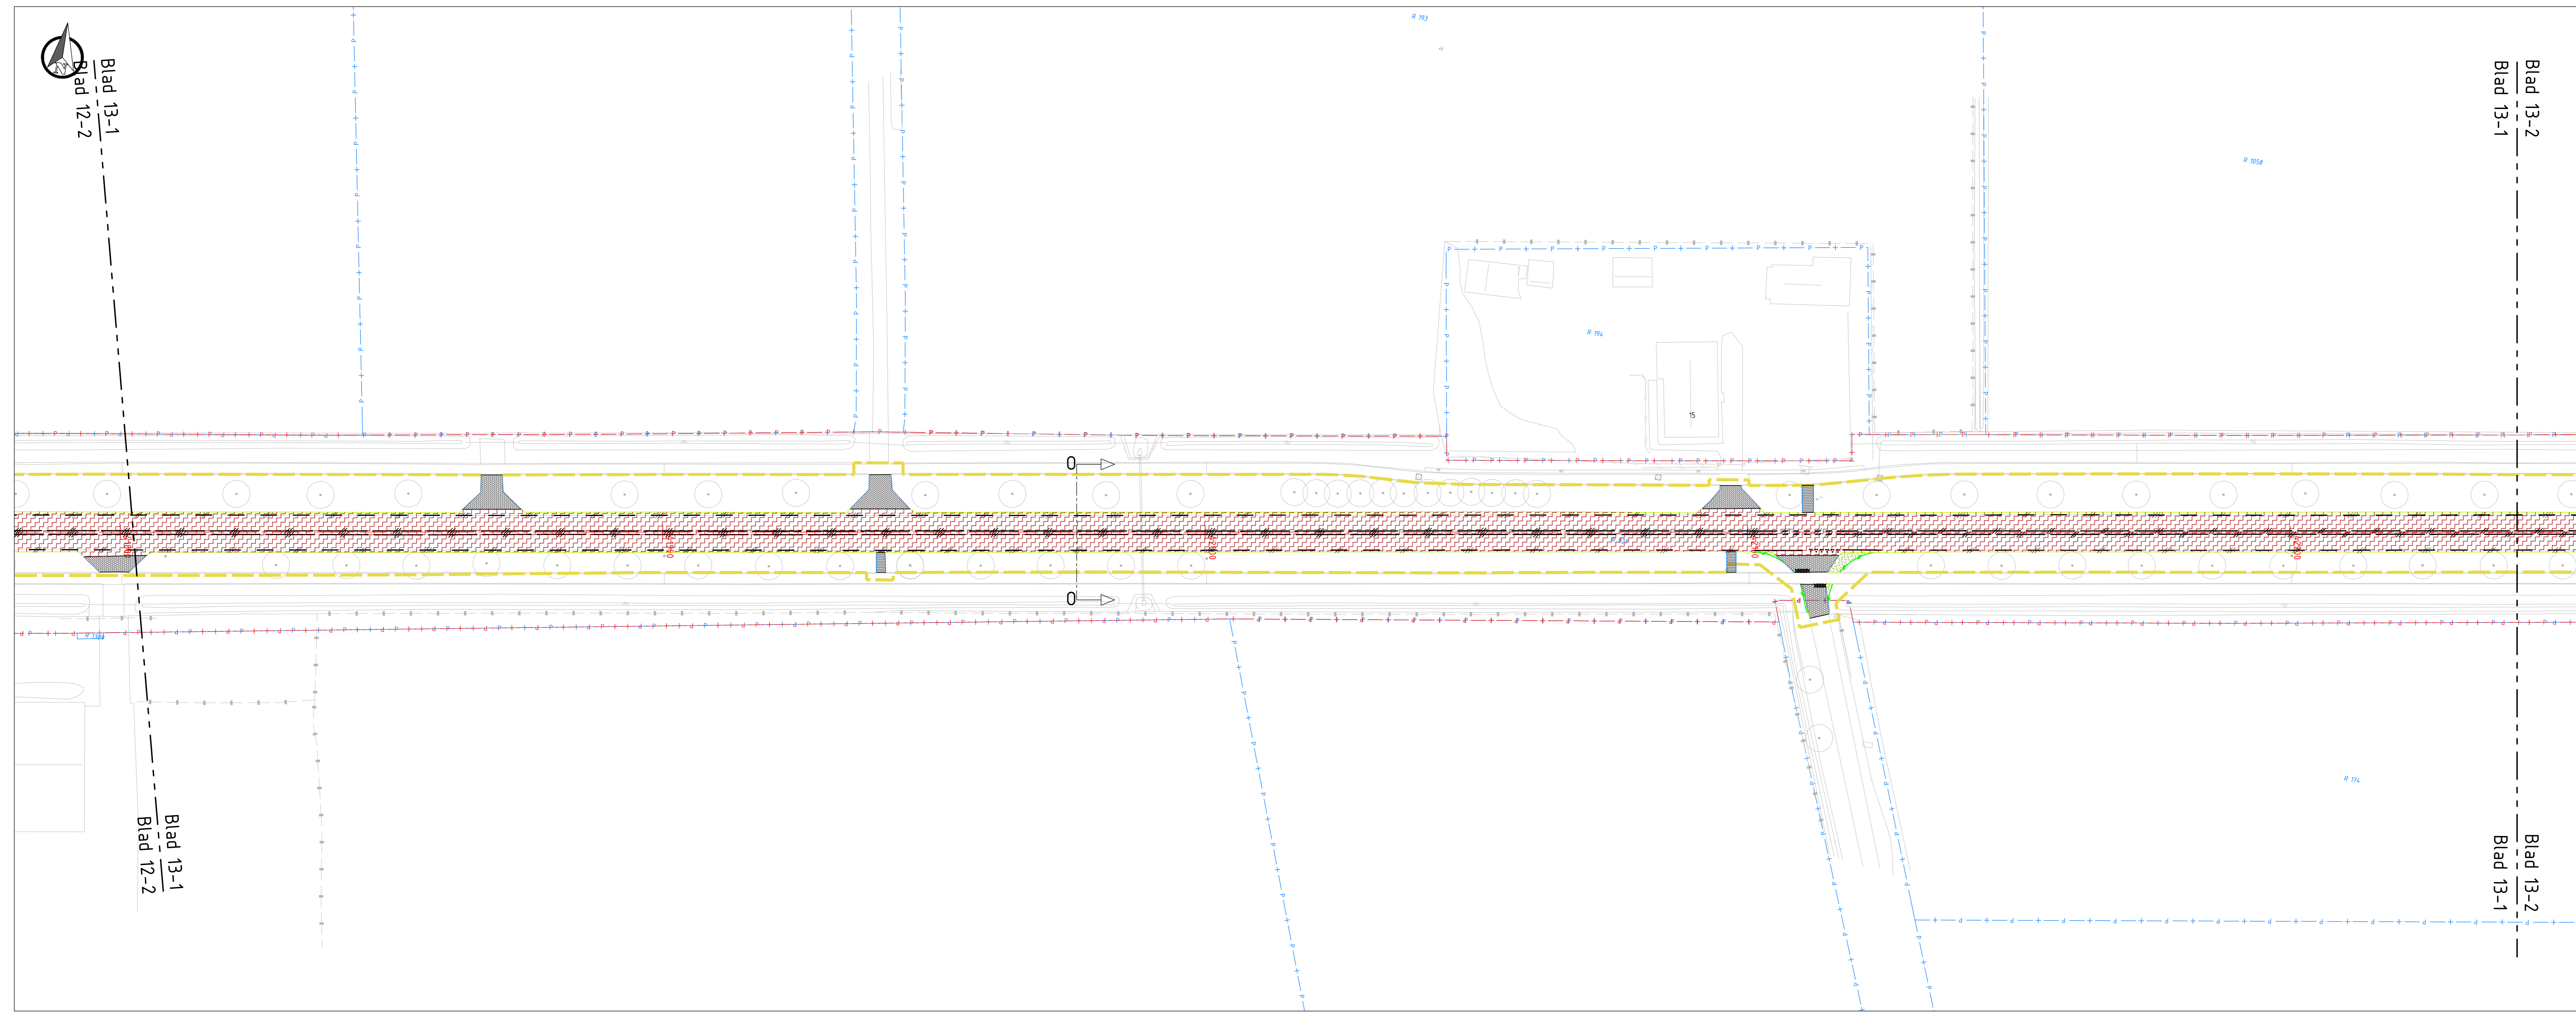


SITUATIE: BLAD 13-1
SCHAAAL 1:500

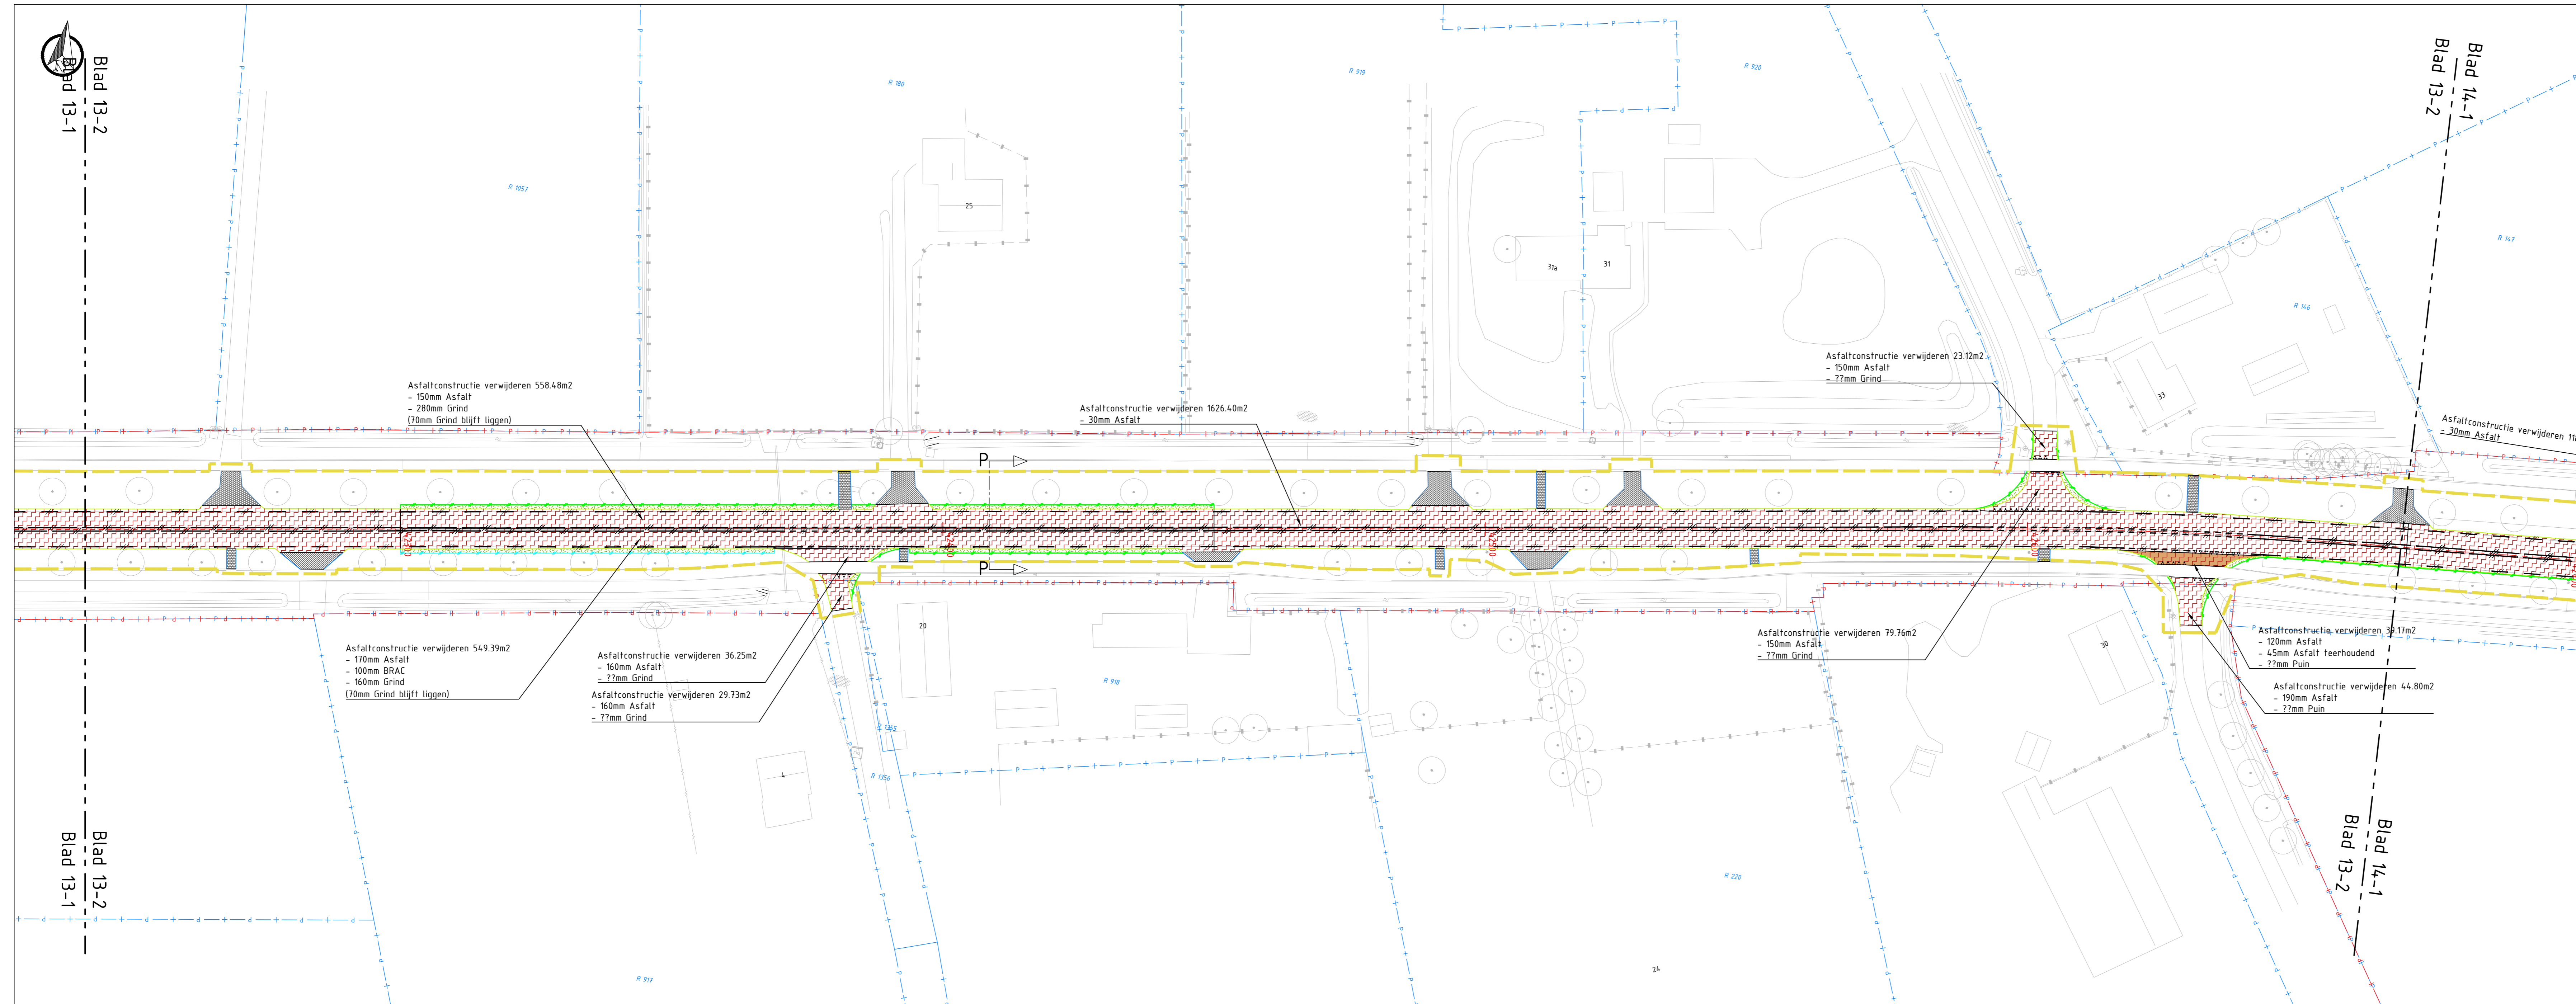

SITUATIE: BLAD 13-2
SCHAAAL 1:500

- ### LEGENDA
- Bestaande situatie**
- Kadastrale gegevens
 - Provinciaal eigendom
- Verwijderen situatie**
- Projectgrens deelgebied 1
 - Projectgrens deelgebied 2
 - Projectgrens deelgebied 3A
 - Projectgrens deelgebied 3B
 - Kantverharding
 - Materiaalgrens
 - Berm
 - Halfverharding
 - Rotondeband 50/500x420/500 mm
 - RWS-band 110/220x250mm
 - Opsluitband, 100x200mm
 - Opsluitband, 150x250mm
 - Goef, bss strek
 - Goef, beton gestort
 - RWS-kolk
 - Straatkolk, 300x300mm
 - Cementbeton
 - Asfalt
 - Asfalt, teerhoudend
 - Betonstraatsteen, keiformaat
 - Straatbaksteen, keiformaat
 - Befontegels, 300x300mm
 - Open verharding, cobblestone
 - Semiverharding, bermcrete
 - Halfverharding, grind
 - Gras
 - Grond
 - Markering streep doorgetrokken, 0.15
 - Markering streep 9-1, 0.15
 - Markering streep 3-3, 0.15
 - Markering streep 1-1, 0.15
 - Markering kanalisatie 0.50-0.50, 0.10
 - Markering driehoek 0.50-0.70
 - Markering symbool, 7.50m
 - Markering puntstuk
 - Verkeersstegels, 300x300mm
 - Verkeersbord
- Opmerkingen:**
- Maten in meters;
 - Dimensies van materialen in millimeters;
 - Hoogtematen in meters t.o.v. NAP;
 - Herstelwerkzaamheden N264 hoofdrijbaan volgens Unihoorn verhardingsadvies van 28 juli 2023 uitvoeren, opgenomen in '22368-01-RAP-VRH-01 DG-1 & 22368-01-RAP-VRH-01 DG-2-3'

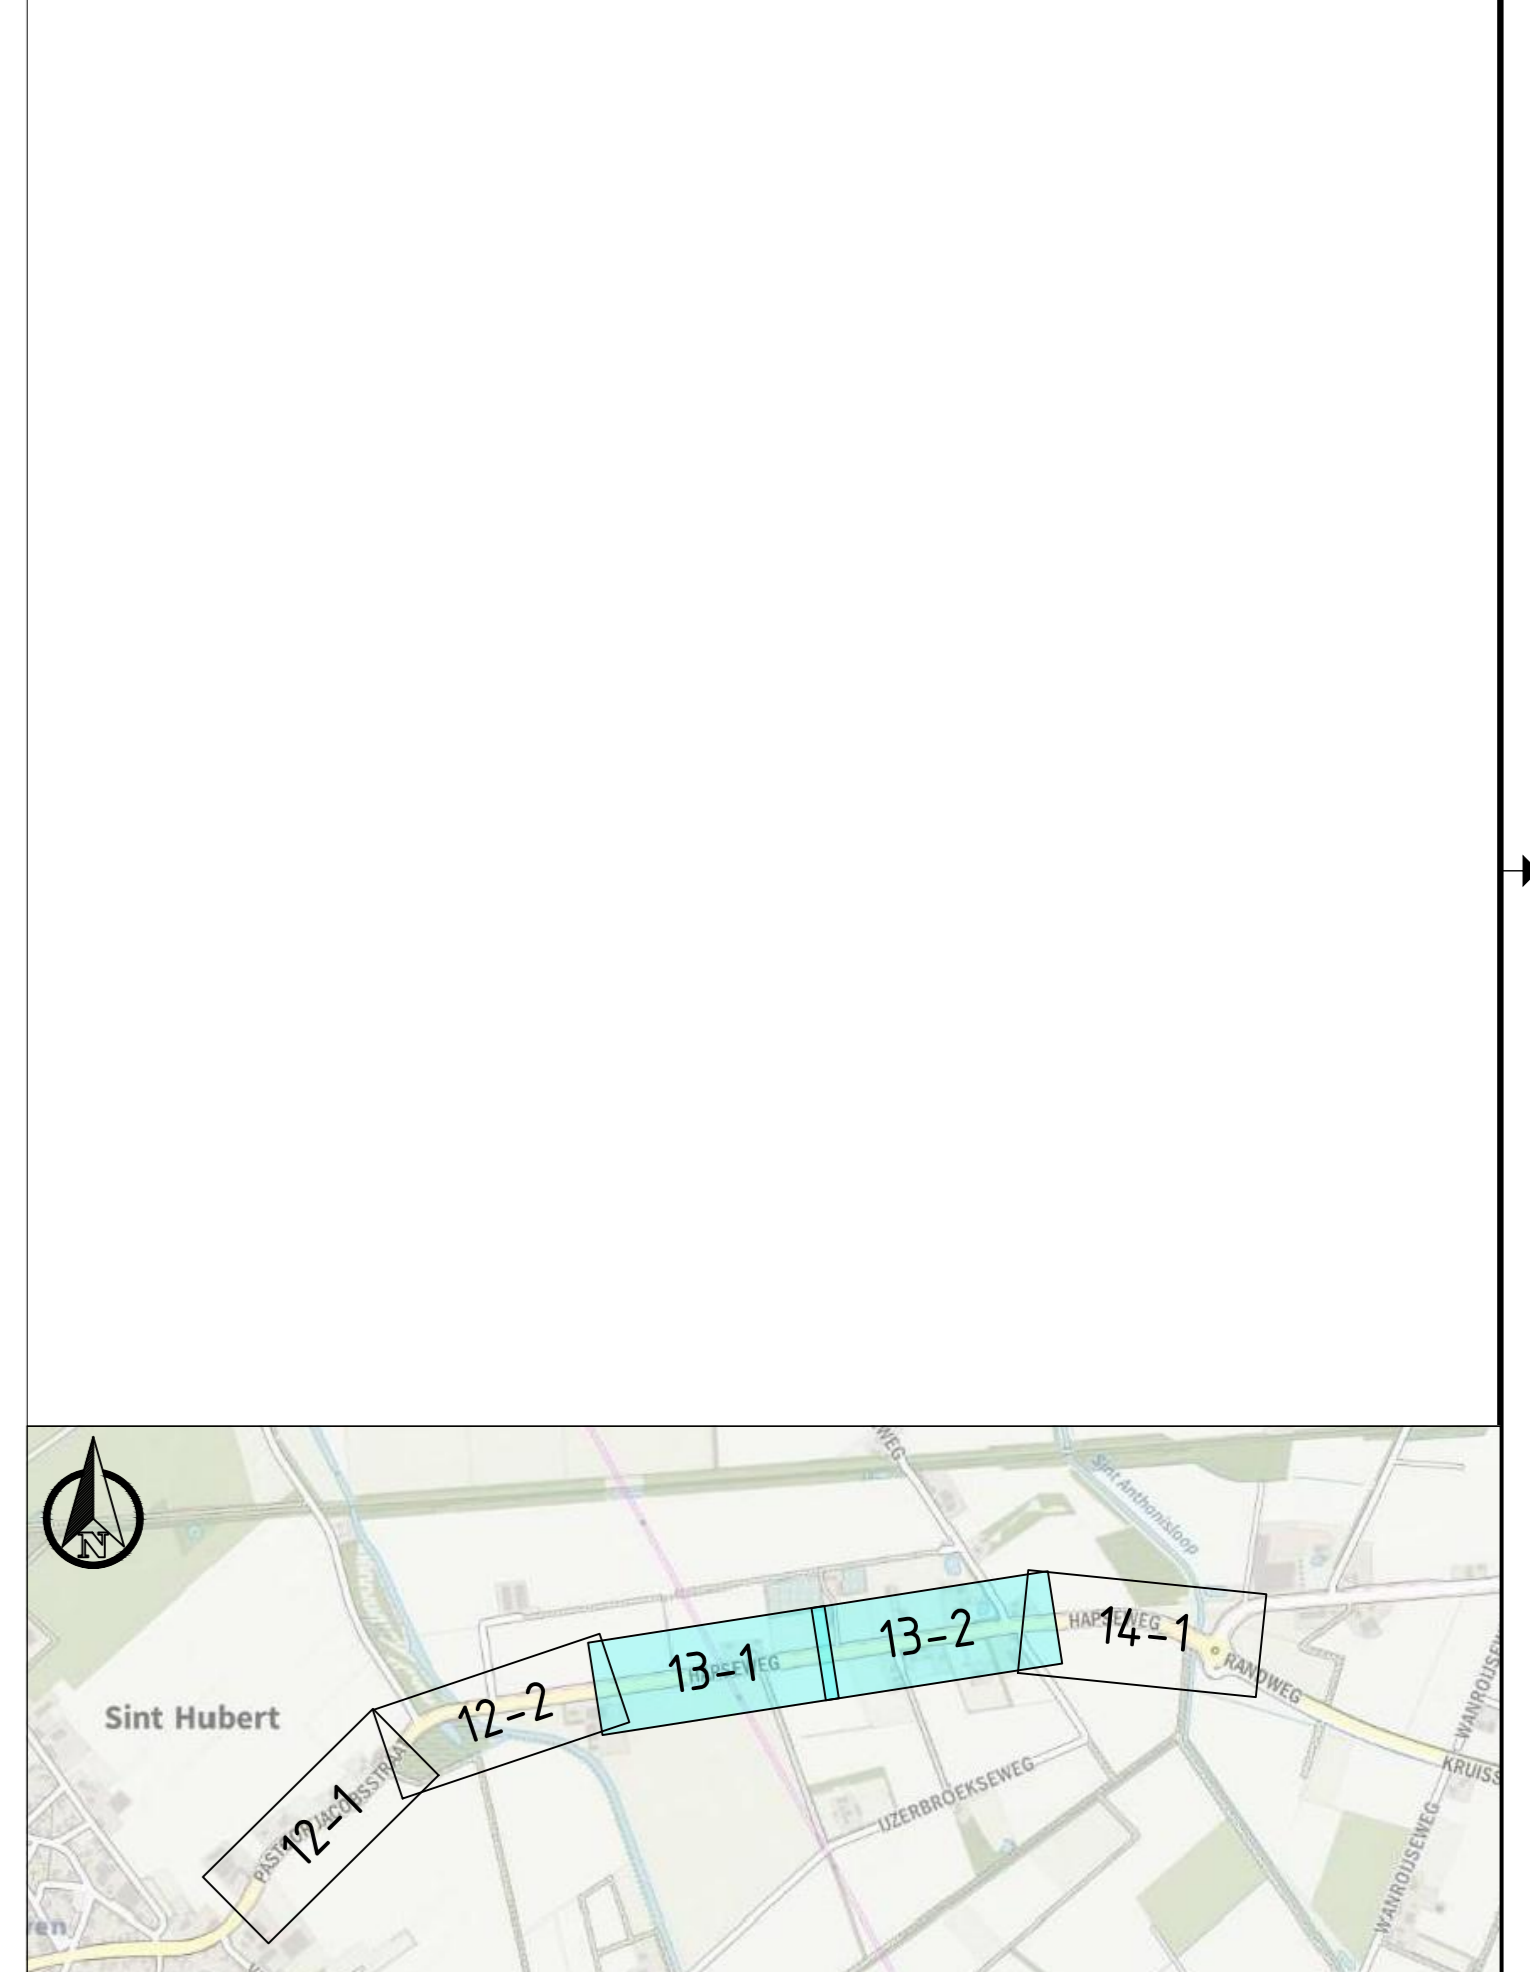

OVERZICHT
SCHAAAL 1:15.000

versie	beschrijving	datum	oec.	dec.	vlg.
13	terce versie	16-06-2024	LOK	HTM	SJPT

Provincie Noord-Brabant

Brabantlaan 1 5276 TV 's-Hertogenbosch
Telefoon 0333 687 28 32

TAUW
www.tauw.nl

ingebreed uitbesteding


N264.36 Odilapeel - Haps

Groot onderhoud N264.36
Definitief ontwerp
Opbreektekening - Levensduur Verlengend Onderhoud (LVO)
Deelgebied 3B: Hapsweg

schaal: 1:500
formaat: NCL_A3_Lx1x189

getekend	L. Huistra	datum	10-06-2024	in 9 bladen	blad nr. 8
gecontroleerd	M. Nijge	datum	10-06-2024	projectnummer	1281678
vr/gegevens	M. Suijsma	datum	16-06-2024	code	WES
status	OPBREEKTEK.	versie	18	projectnummer	1281678-18-WES-1028-00-000

Verkeersbord 18

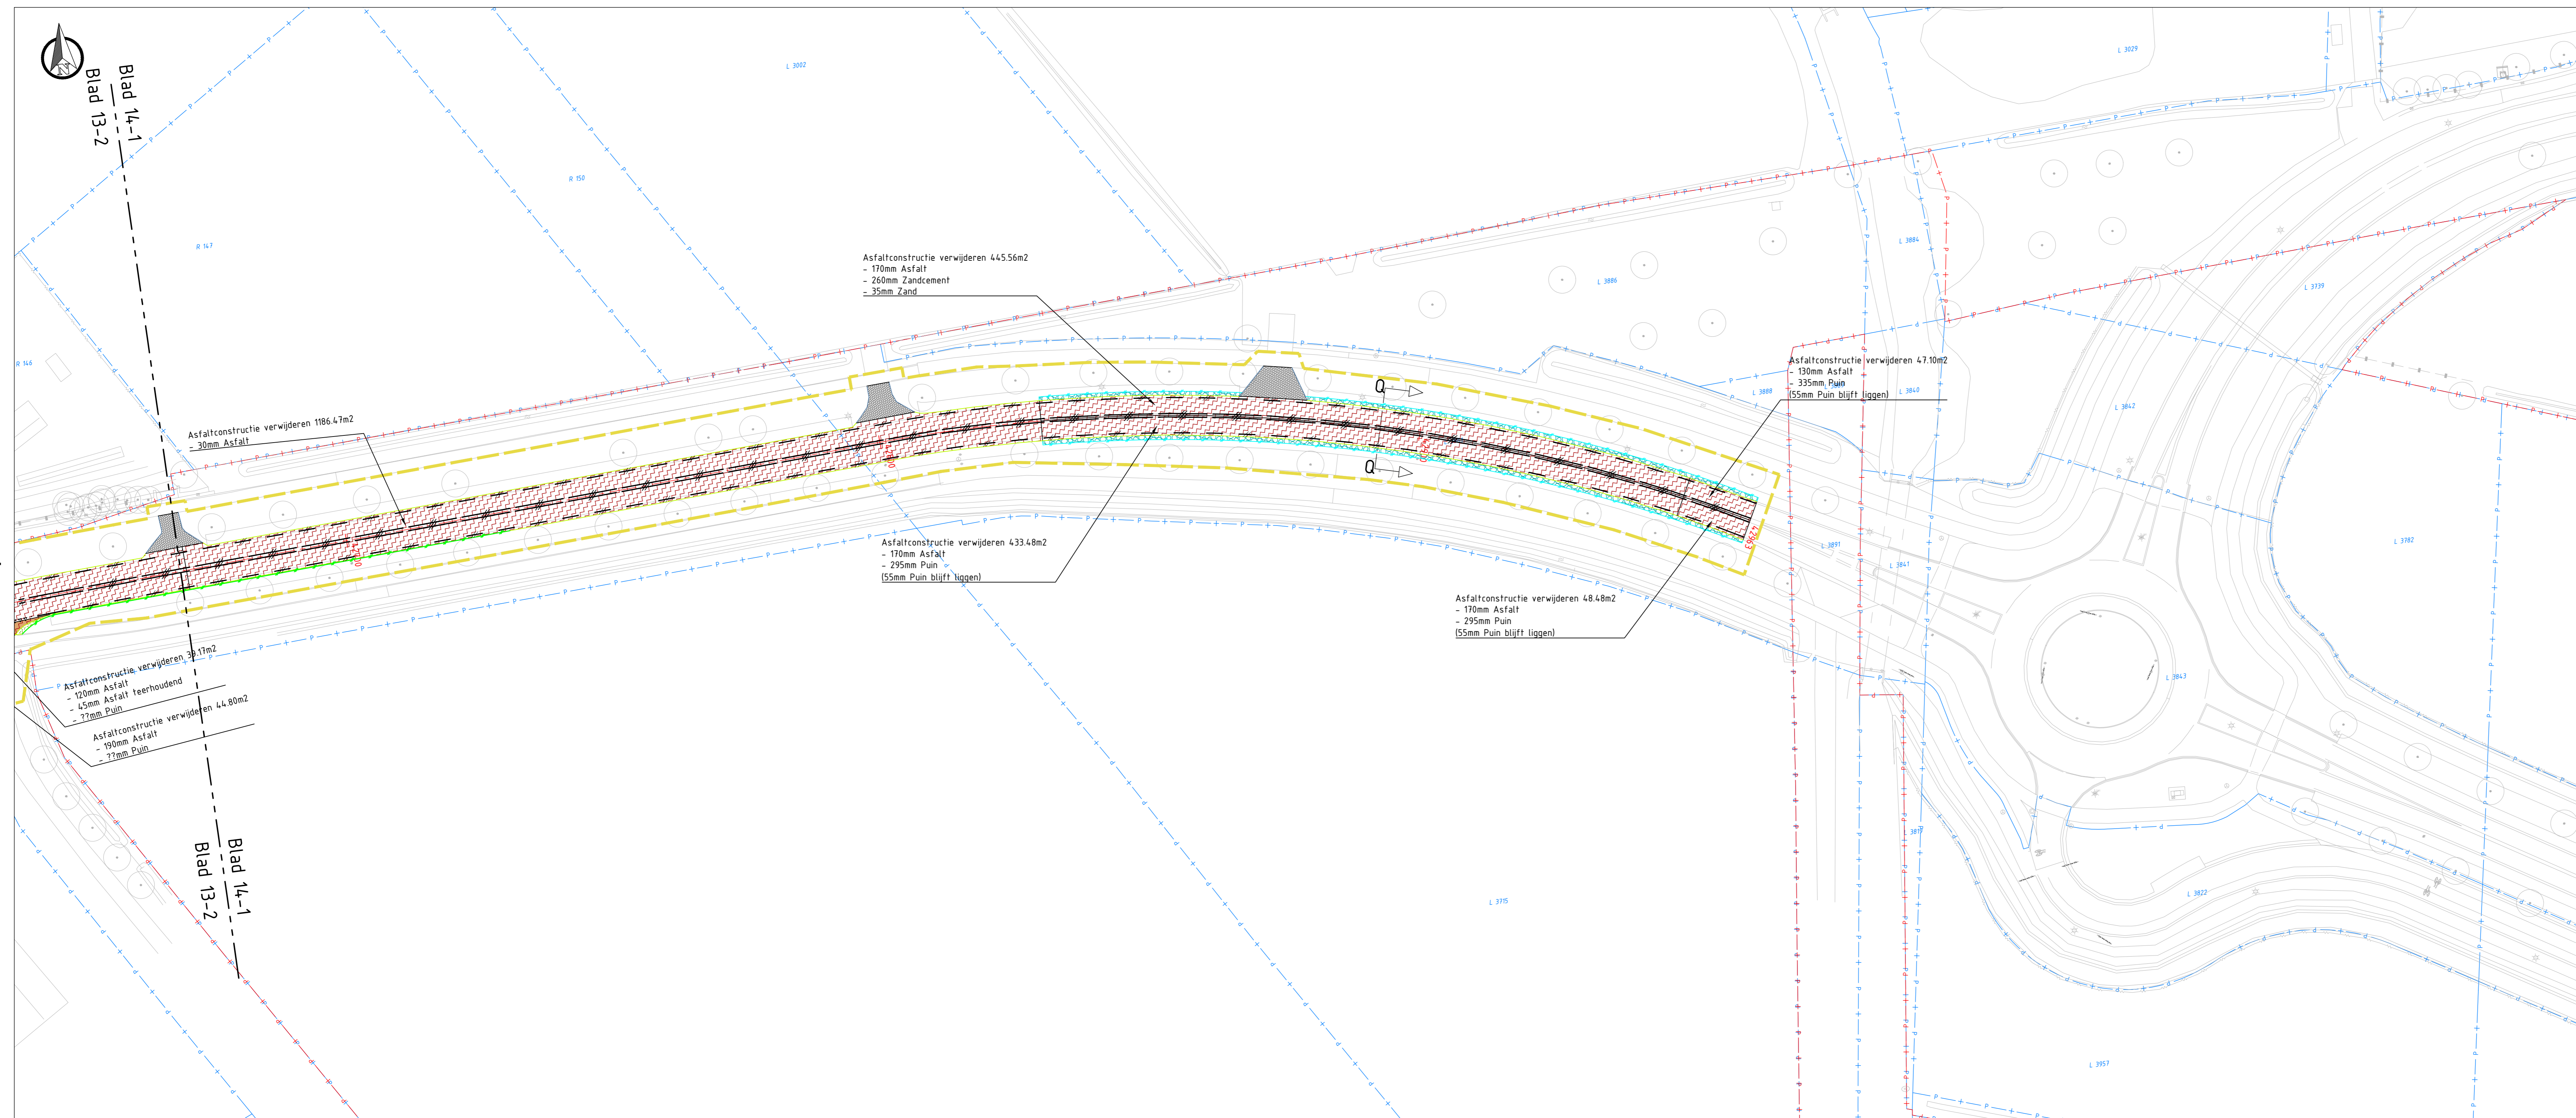

SITUATIE: BLAD 14-1
 SCHAAAL 1 : 500

LEGENDA

Bestaande situatie


- Bestaande situatie
- Kadastrale gegevens
- Provinciaal eigendom

Verwijderen situatie

- Projectgrens deelgebied 1
- Projectgrens deelgebied 2
- Projectgrens deelgebied 3A
- Projectgrens deelgebied 3B
- Kantverharding
- Materiaalgrens
- Berm
- Halfverharding
- Rotondeband 50/500x420/500 mm
- RWS-band 110/220x250mm
- Opsluitband, 100x200mm
- Opsluitband, 150x250mm
- Goet, bss strek
- Goet, beton gestort
- RWS-kolk
- Straatkolk, 300x300mm
- Cementbeton
- Asfalt
- Asfalt, teerhoudend
- Betonstraatsteen, keiformaat
- Straatbaksteen, keiformaat
- Betontegels, 300x300mm
- Open verharding, cobblestone
- Semiverharding, bermcrete
- Halfverharding, grind
- Gras
- Grond
- Markering streep doorgetrokken, 0.15
- Markering streep 9-1, 0.15
- Markering streep 3-3, 0.15
- Markering streep 1-1, 0.15
- Markering kanalisatie 0.50-0.50, 0.10
- Markering driehoek 0.50-0.70
- Markering symbool, 7.50m
- Markering puntstuk
- Verkeersregels, 300x300mm
- Verkeersbord

Opmerkingen:

- Maten in meters;
- Dimensies van materialen in millimeters;
- Hoogtematen in meters f.o.w. NAP;
- Herstelwerkzaamheden N264 hoofdrijbaan volgens Unihorn verhardingsadvies van 28 juli 2023 uitvoeren, opgenomen in "22368-01-RAP-VRH-01 DG-1 & 22368-01-RAP-VRH-01 DG-2-3"

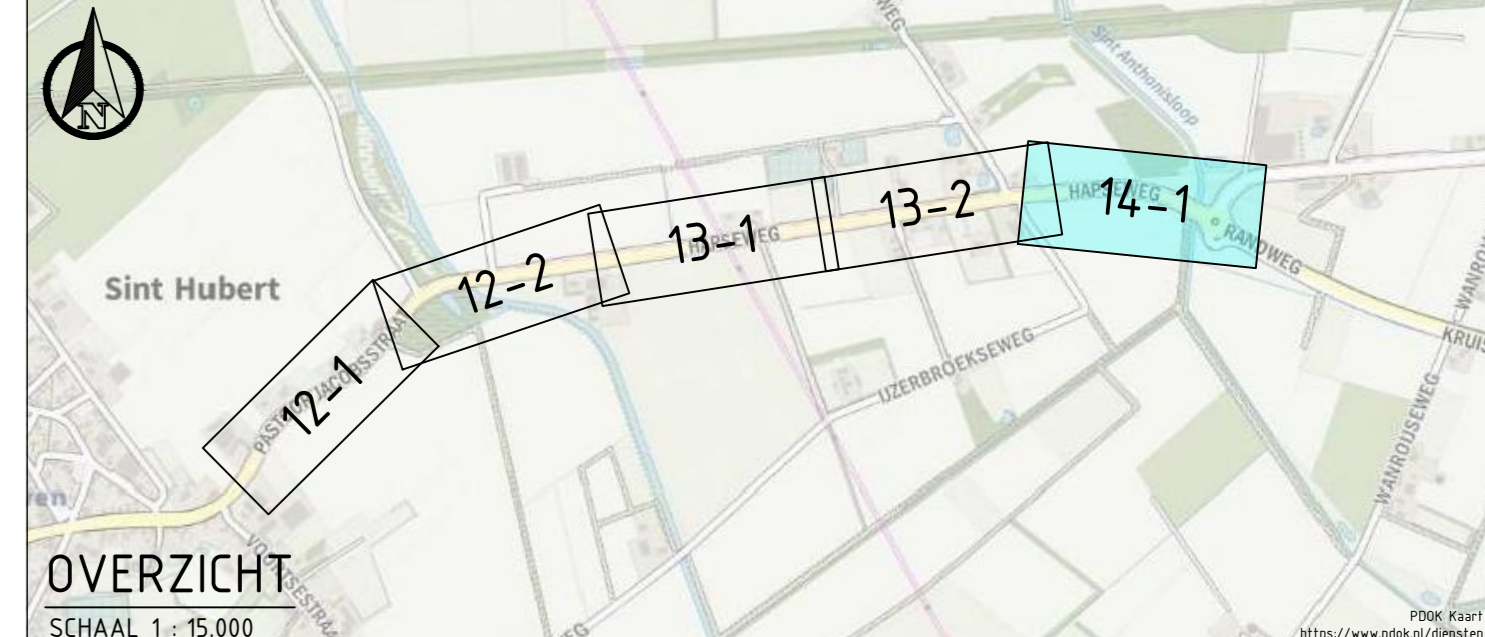

OVERZICHT
 SCHAAAL 1 : 15.000

versie	beschrijving	datum	get.	tek.	VVL
13	terce versie	10-06-2024	LOK	HTM	SJPT

Provincie Noord-Brabant

Brabantlaan 1 5276 TV 's-Hertogenbosch
 Telefoon 0351 681 28 12

TAUW

Programma Infrastructurele werken
 www.tauw.nl

N264.36 Odilapeel - Haps

Groot onderhoud N264.36
 Definitief ontwerp
 Opbreketekening - Levensduur Verlengend Onderhoud (LVO)
 Deelgebied 3B: Hapsweg

schaal: 1:500
 formaat: NCEC_A3-1x1189

getekend	L. Heistra	datum	10-06-2024	in 9 bladen	blad nr. 9
gecontroleerd	M. Nijge	datum	10-06-2024	projectnummer	1281318
vragegeven	M. Suijsma	datum	10-06-2024	code	MES
status	OPBREKETE	versie	18	projectleider	1281318-10-MES-1028-00-000

Verkeersadviesnummer 1281318-10-MES-1028-00-000